
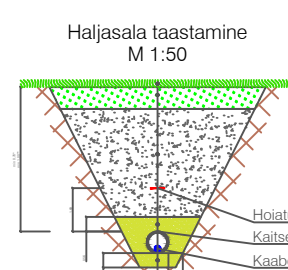


## TINGMÄRGID

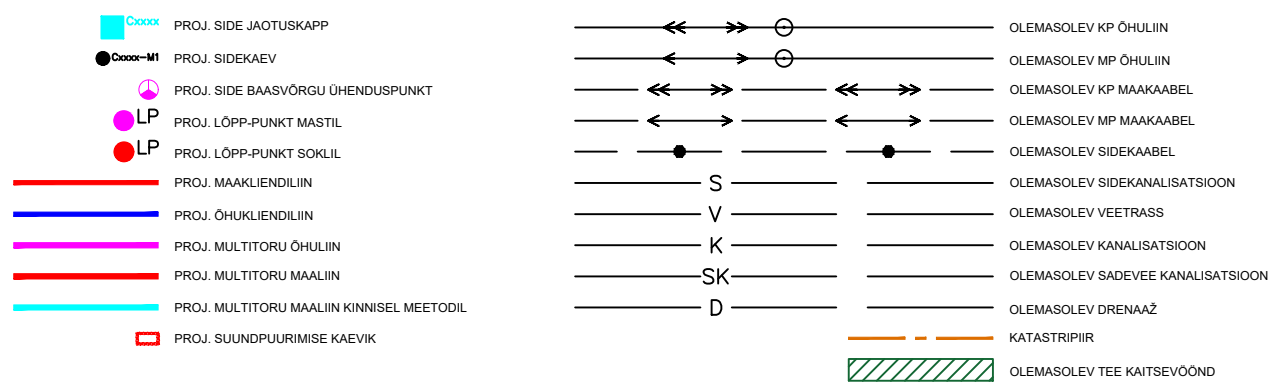

Muruküür (külvihedus 20 g/m <sup>2</sup> )	
Sõelatud mineraalumd kasukihina	15cm
Tagastäide (Kf=0.98, Kf≥0.5 m/ööp) (määrus 4)	
Livast algtäide Kf>0.5 m/ööp	10ru2+10cm
Livapadi Kf>0.5 m/ööp	10cm
Olemasolev pinnas	

## MÄRKUSED

- [illegible]



Saldemer OU  
Ehitajate tee 84-59  
12915 Tallinn Estonia  
tel +372 5650 0181  
www.saldemer.ee  
karl.timmer@saldemer.ee

Tellija

**SIRKEL&MALL**

Enefit 

Insener:	Karl-Erik Timmer
Vastutav:	Karl-Erik Timmer


Projektijuh:	

Fail / Kuupäev: VT2124\_EP\_EN-4-01\_asendiplaan.dwg 22.05.2024

plan.dwg 22.05.2024


Töö nimetus	Passiivse elektroonilise side juurdepääsuvõrgu rajamine, Lahetaguse küla Saaremaa vald, Saare maakond.
-------------	--

Asukoht


Joonise nimetus	Mootkava
Asendiloan	M 1.500

Töö nr	Stadium	Projekti osa:	Versioon:	Joonise nr
--------	---------	---------------	-----------	------------

VT2124	EP	EN	EN-4-01
--------	----	----	---------

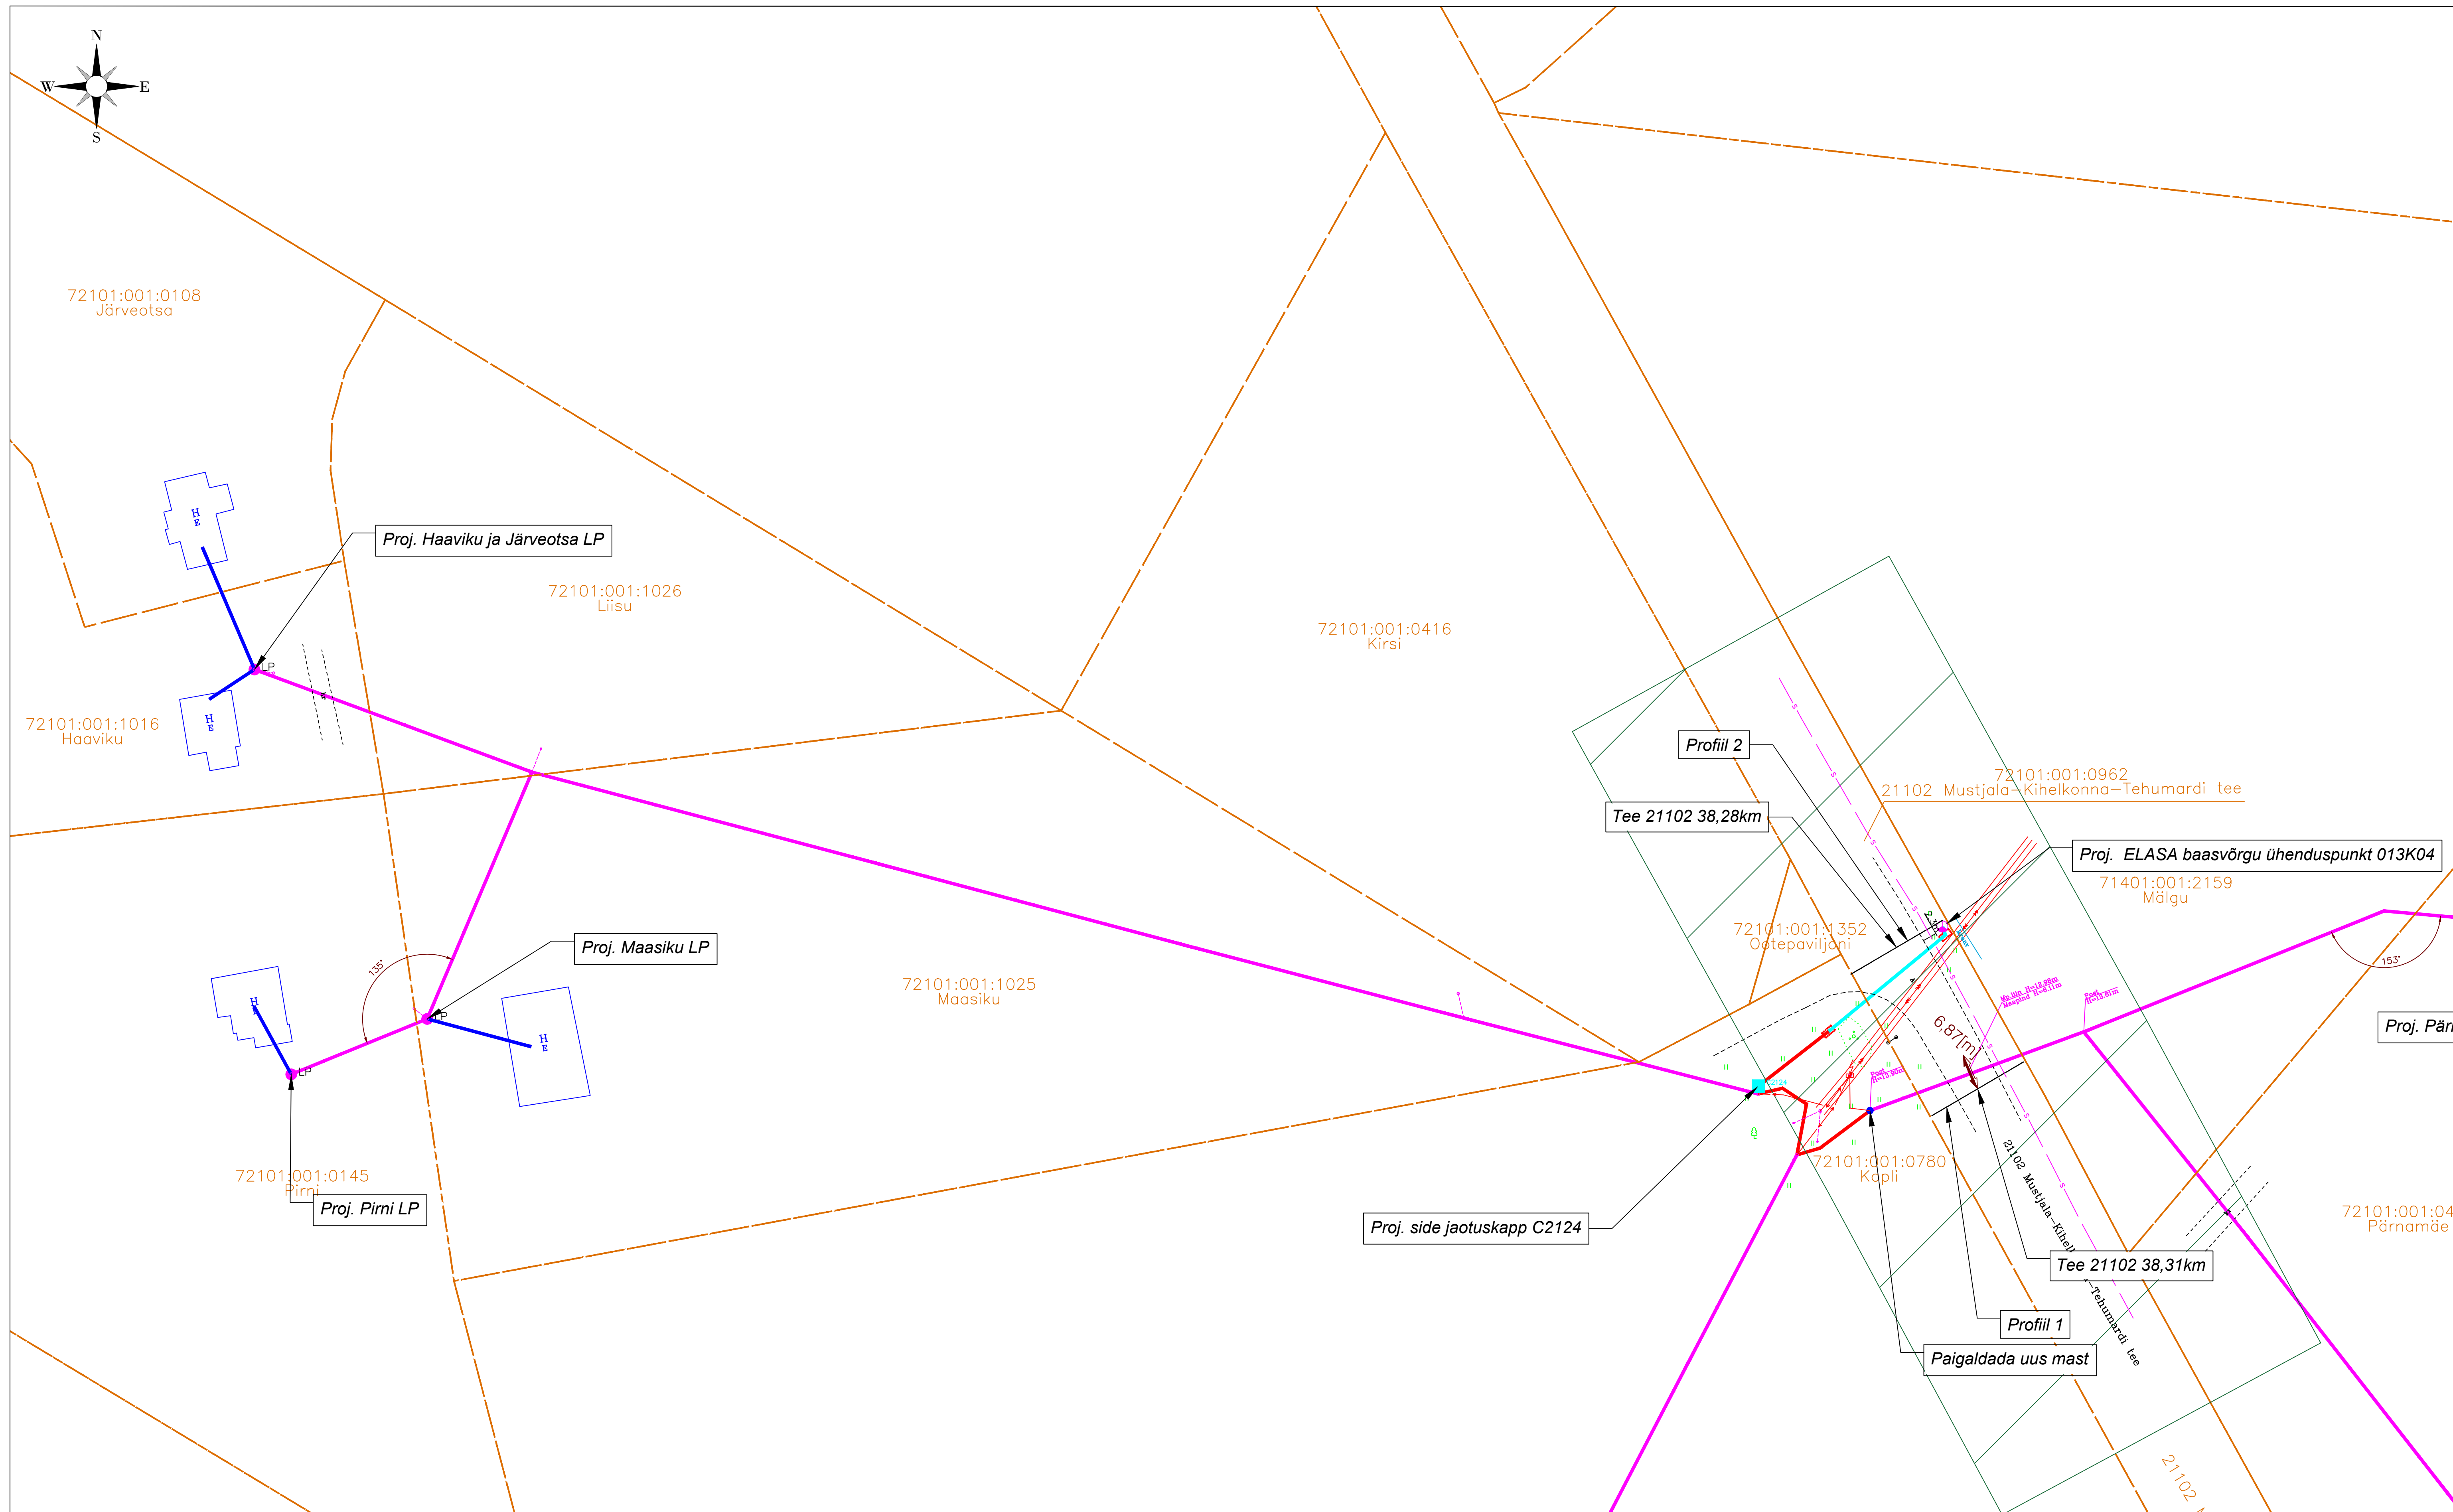[illegible]

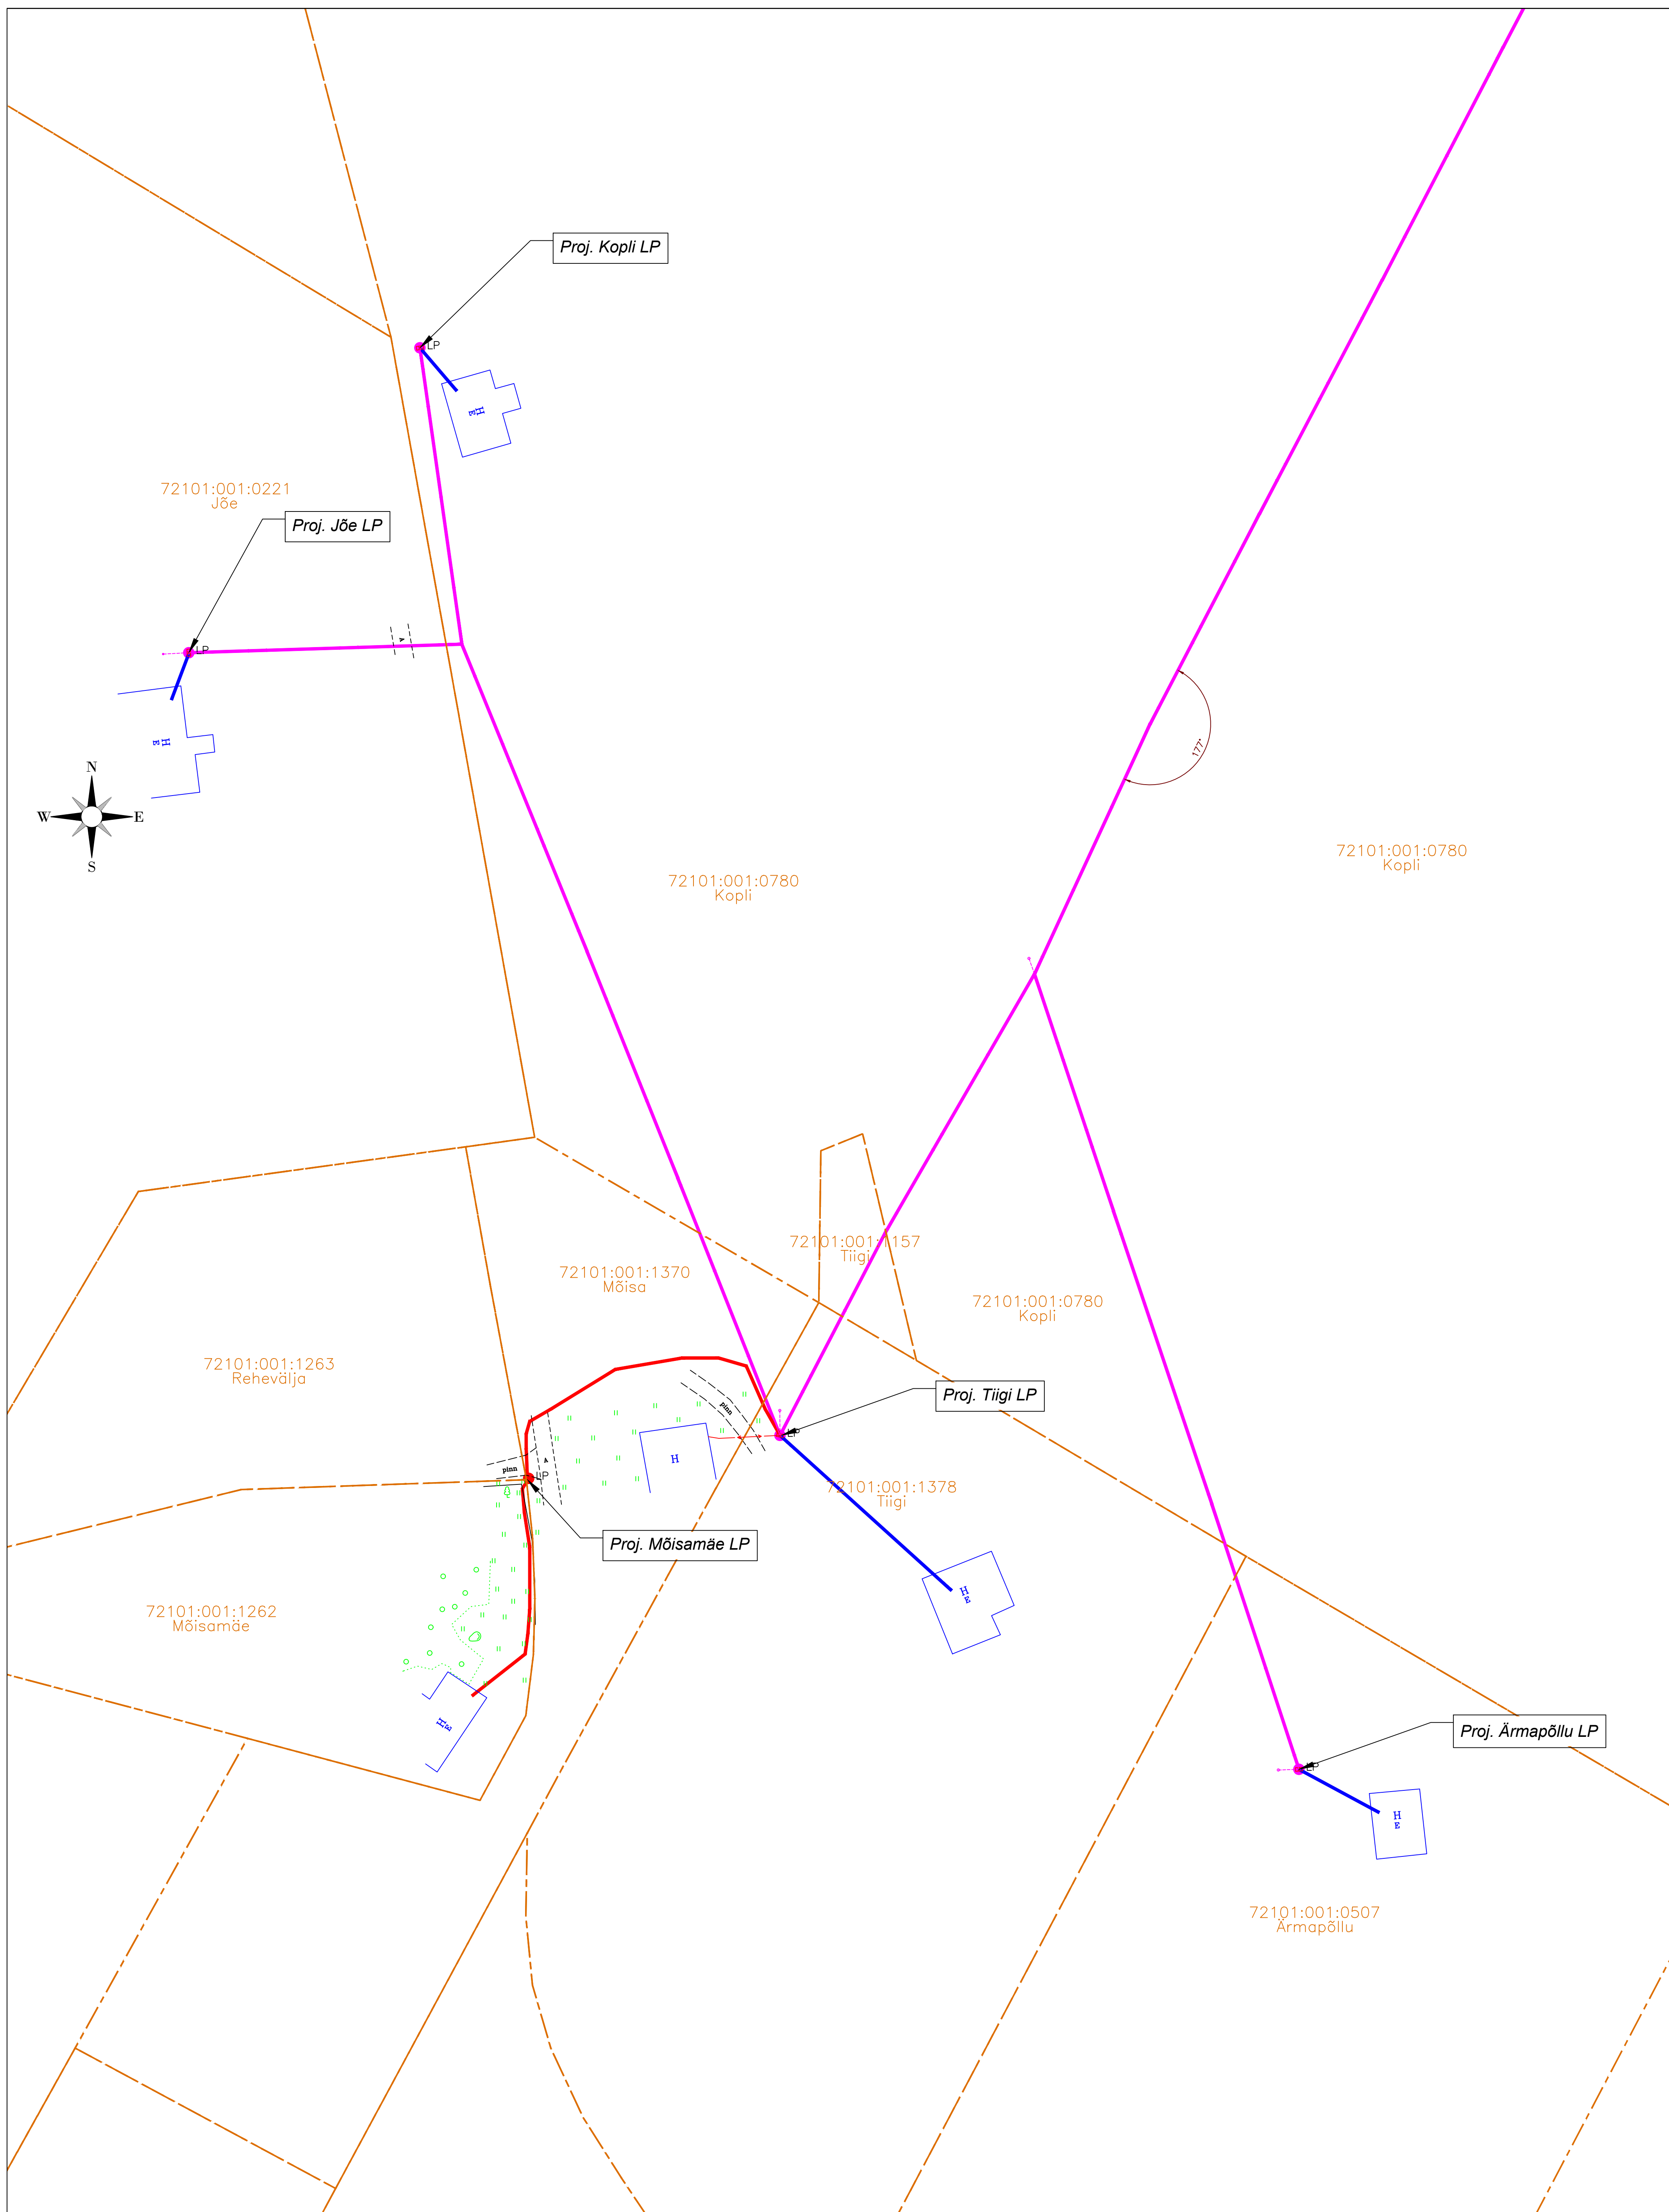

[illegible]