

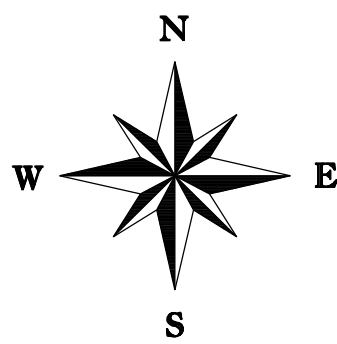


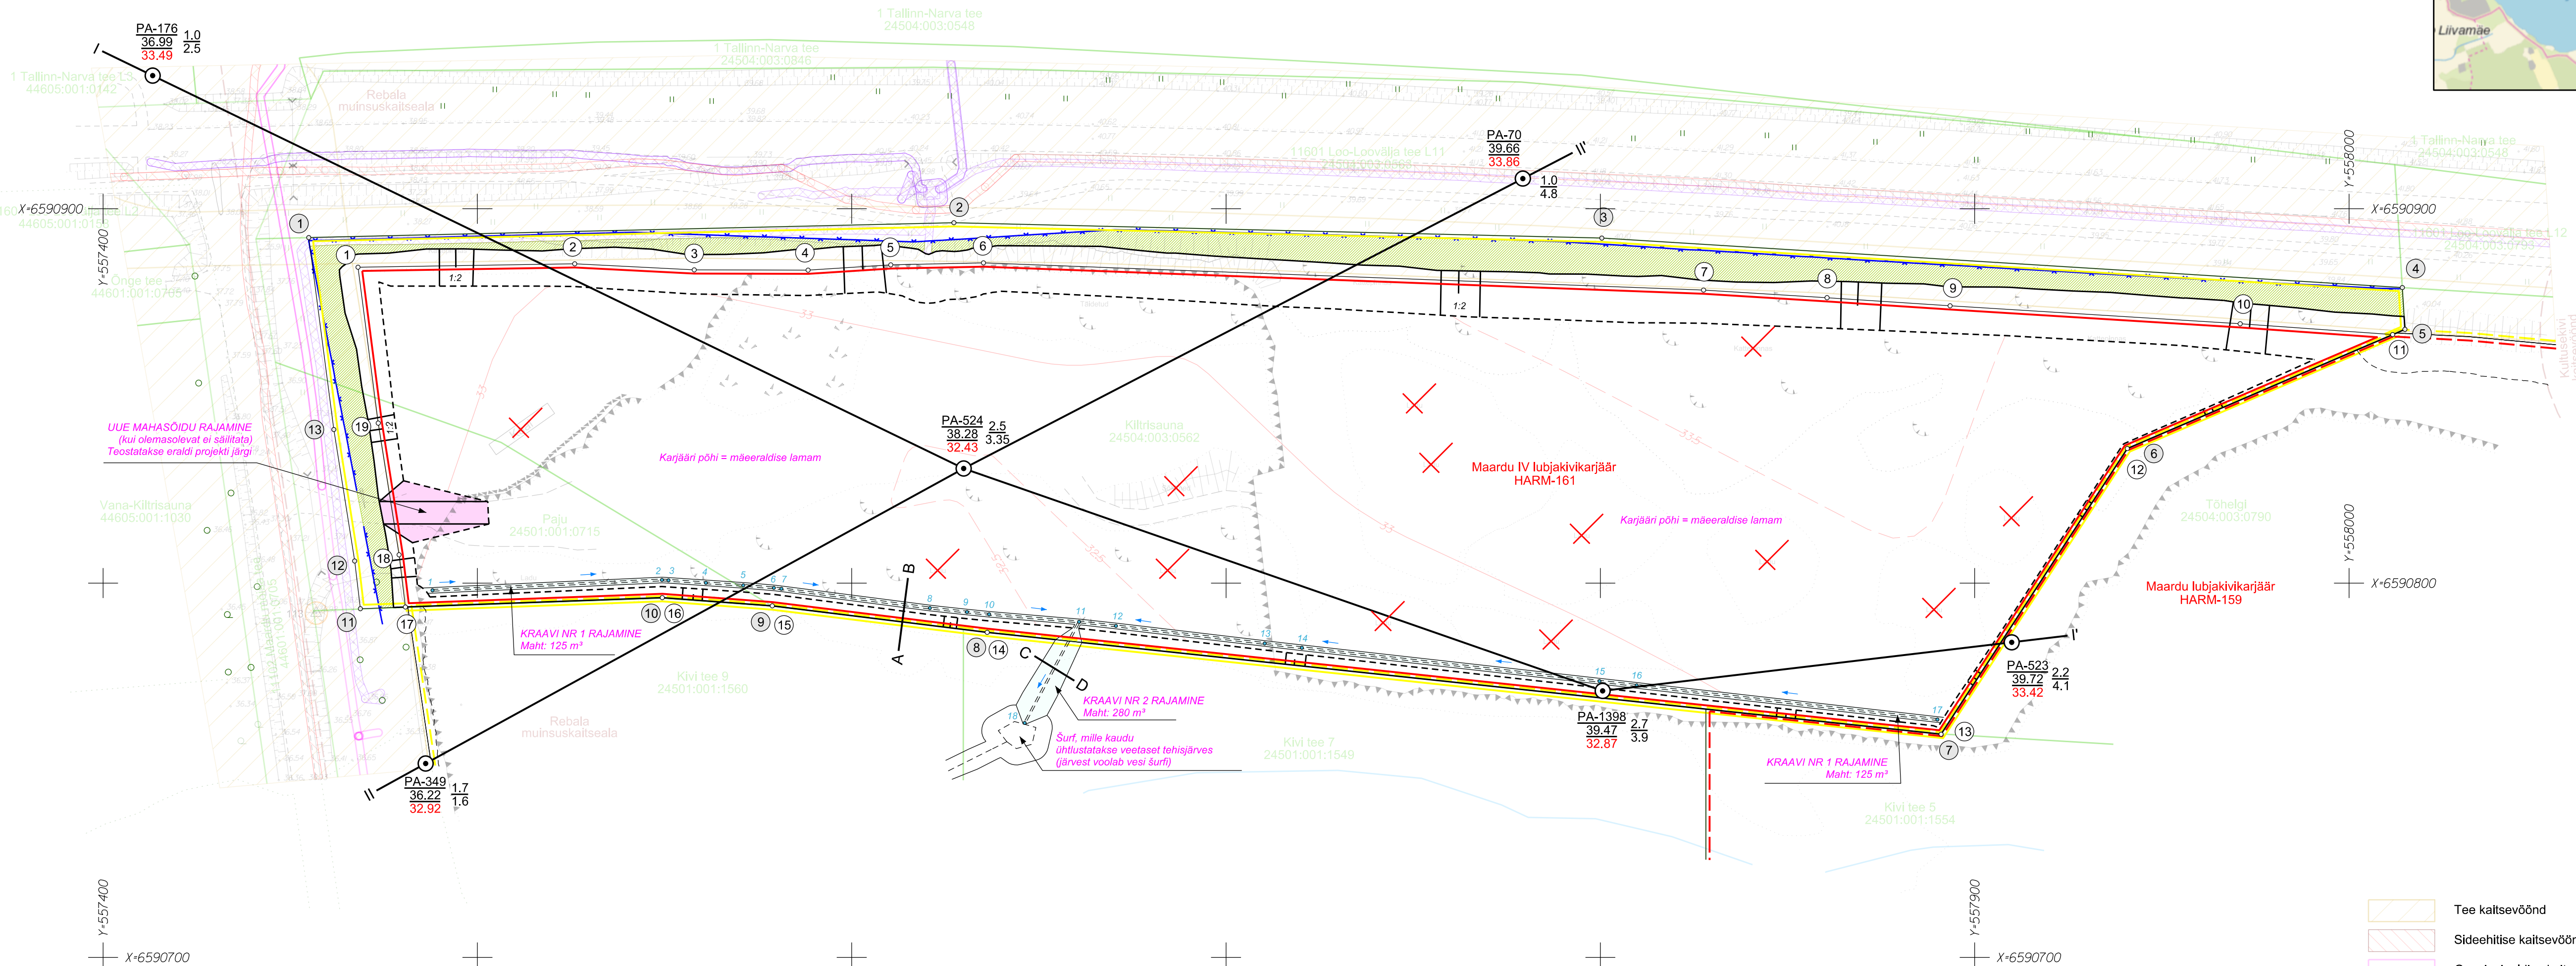

ASENDISKEEM M 1:50 000
Kaardileht 6343 Maardu

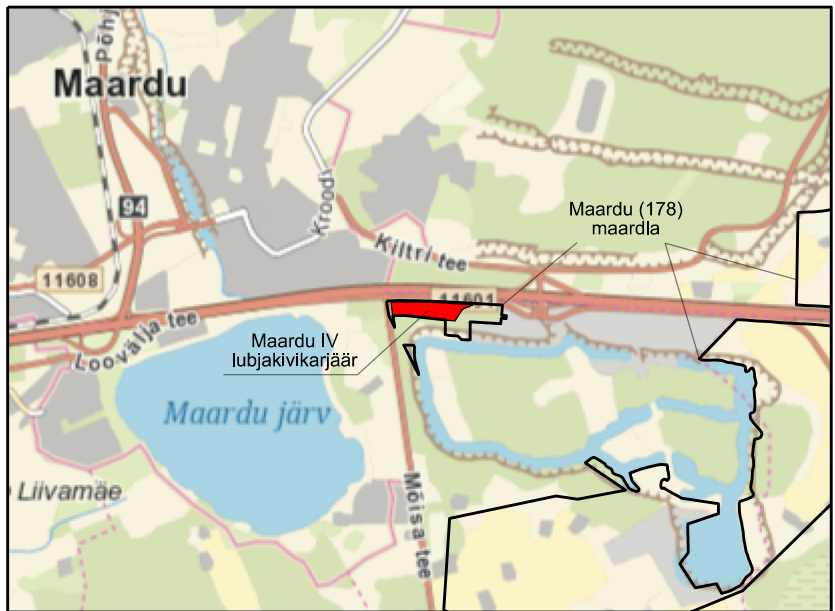

- Tee kaitsevöönd
- Sideehitise kaitsevöönd
- Gaasipaigaldise kaitsevöönd
- Elektripaigaldise kaitsevöönd
- Kalda piiranguvöönd
- Muinsuskaitseala või kinnismälestise kaitsevöönd
- Kohaliku geodeetilise võrgu punkt ja selle kaitsevöönd

MÄEERALDISE PIIRIANDMED			
Piiri-punkti nr	Koordinaadid		
	X	Y	
1	6590884.38	557468.09	
2	6590885.31	557526.00	
3	6590883.68	557557.92	
4	6590883.62	557588.33	
5	6590885.03	557610.43	
6	6590885.54	557635.20	
7	6590878.28	557827.57	
8	6590876.25	557860.56	
9	6590874.08	557893.43	
10	6590869.29	557970.93	
11	6590866.39	558011.67	
12	6590835.94	557940.77	
13	6590759.61	557891.04	
14	6590786.83	557636.20	
15	6590793.91	557578.78	
16	6590796.12	557549.40	
17	6590793.60	557480.77	
18	6590807.56	557479.08	
19	6590842.74	557473.51	



Mäeeraldise pindala 4.71 ha

MÄEERALDISE TEENINDUSMAA (KORRATATAVA MAA) PIIRIANDMED			
Piiri-punkti nr	Koordinaadid		
	X	Y	
1	6590892.31	557454.95	
2	6590896.28	557627.30	
3	6590892.17	557800.38	
4	6590878.96	558014.25	
5	6590867.79	558014.94	
6	6590835.94	557940.77	
7	6590759.61	557891.04	
8	6590786.83	557636.20	
9	6590793.91	557578.78	
10	6590796.12	557549.40	
11	6590793.16	557468.74	
12	6590805.90	557467.20	
13	6590841.03	557461.63	

Mäeeraldise teenindusmaa (korratatava maa) pindala 5.46 ha

KRAAV NR 1 KÄÄNUPUNKTID			
Piiri-punkti nr	Koordinaadid		Kõrgus
	X	Y	Z
1	6590798.07	557488.00	32.68
2	6590800.83	557549.30	32.43
3	6590800.73	557551.05	32.42
4	6590800.06	557561.04	32.38
5	6590799.38	557571.03	32.33
6	6590835.94	557940.77	32.34
7	6590798.47	557581.23	32.35
8	6590793.34	557620.88	32.47
9	6590792.25	557630.80	32.40
10	6590791.66	557636.72	32.33
11	6590789.65	557660.73	32.06
12	6590788.55	557670.60	32.11
13	6590783.87	557710.33	32.33
14	6590782.72	557720.26	32.37
15	6590773.79	557799.76	32.59
16	6590772.86	557809.69	32.62
17	6590763.54	557890.05	32.89

KRAAV NR 2 KÄÄNUPUNKTID			
Piiri-punkti nr	Koordinaadid		Kõrgus
	X	Y	Z
11	6590789.65	557660.73	32.06
18	6590762.62	557646.21	31.95

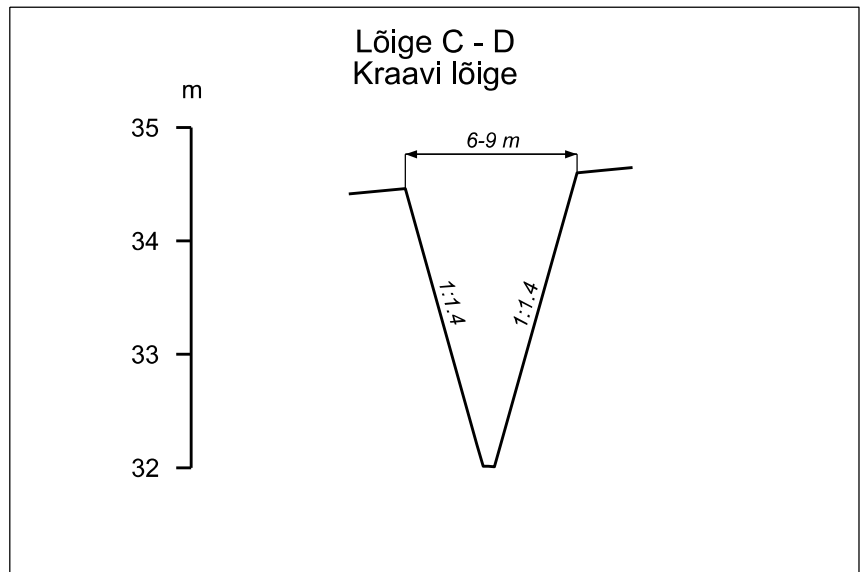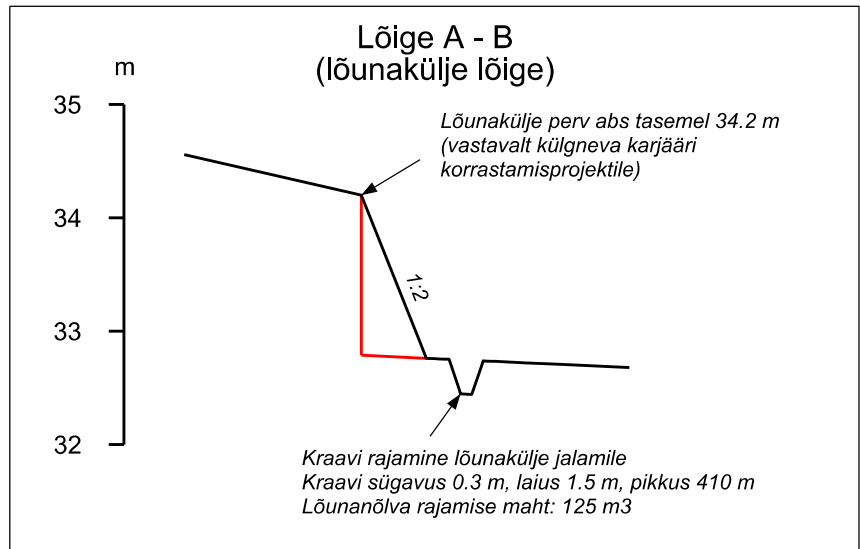

LEPPEMÄRGID:

- Mäeeraldise piiri, piiripunkt ja number
- Mäeeraldise teenindusmaa (korratatava maa) piiri, piiripunkt ja number
- Külgnava mäeeraldise piiri
- Külgnava mäeeraldise teenindusmaa piiri
- Katastrilise piiri, tunnus ja nimetus
- Geoloogilise läbilõike joon
- Mäeeraldise lamami samakõrgusjoon, abs m
- Korratatava nõlva ülemine joon
- Nõlvus 1:2 (vastab kaldlele 26°)
- Korratatava nõlva alumine joon
- Sademe ja sulavee liikumise suund korratatavalt alalt
- Rajatava kraavi käänpunkt ja number
- Säilitatav võrkaed
- Likvideeritav objekt
- Tasandamine (0.35 ha)

- MÄRKUSED:
- Koordinaadid L-Est'97 süsteemis, kõrgused EH2000 süsteemis.
 - Katastrilise piiri Maa-ameti geograafiliselt digitaalselt 29.12.2022. a
 - Mäeeraldise, mäeeraldise teenindusmaa, maardla, maardla plokke piirid Maa-ameti geograafiliselt digitaalselt 30.12.2022. a
 - Kitsendused Maa-ameti geograafiliselt digitaalselt seisuga 01.01.2023.
 - Korratatav maa kattub Rebala muinsuskaitsealaga.
 - Kasutatud: Maardu IV lüjakivikarjääri määrdõde plaan (seisuga 01.04.2022), OÜ Inseneribüroo STEIGER, 12.04.2022, lts nr 22/3896.

 OÜ J. Viru Markseideribüroo Tel: 634 4552 E-post: info@vmb.ee www.vmb.ee Tartu mnt 84a-50 10112 Tallinn	Harju maakond Jõelähtme vald MAARDU IV LUBJAKIVIKARJÄÄR Korratamisprojekt	Gr lisa 3 Töö nr 22319
	TEHNILISE KORRATAMISE PLAAN	Mõõtka: 1:1000 Formaat A1
Koostas: Kaupo Rõivasepp Joonestas: Kaupo Rõivasepp Kinnitas: Tõnis Kattel	Tallinn: EMG Karjäär OÜ Vana-Narva mnt 11b 74604, Harju maakond, Kuusalu vald, Kiur alevik	Koostatud: 10.03.2023

