


- Proj. kliendiliin (õhuliin)
- Proj. multitoru magistraalil (õhuliin)
- / - / - Proj. multitoru magistraalil (kaabelliin)
- Ol. olev madalpinge-õhuliin
- Ol. olev keskpinge-õhuliin
- Ol. olev sidekaabel
- - - Katastriüksuse piir
- Ol. olev kaablikaitsevöönd (õhuliin)
- Uus kaitsevöönd (magistraal, maakaabel)
- Uus kaitsevöönd (kliendiliin, teemaal)
- Uus kaitsevöönd (kliendiliin, eramaal)

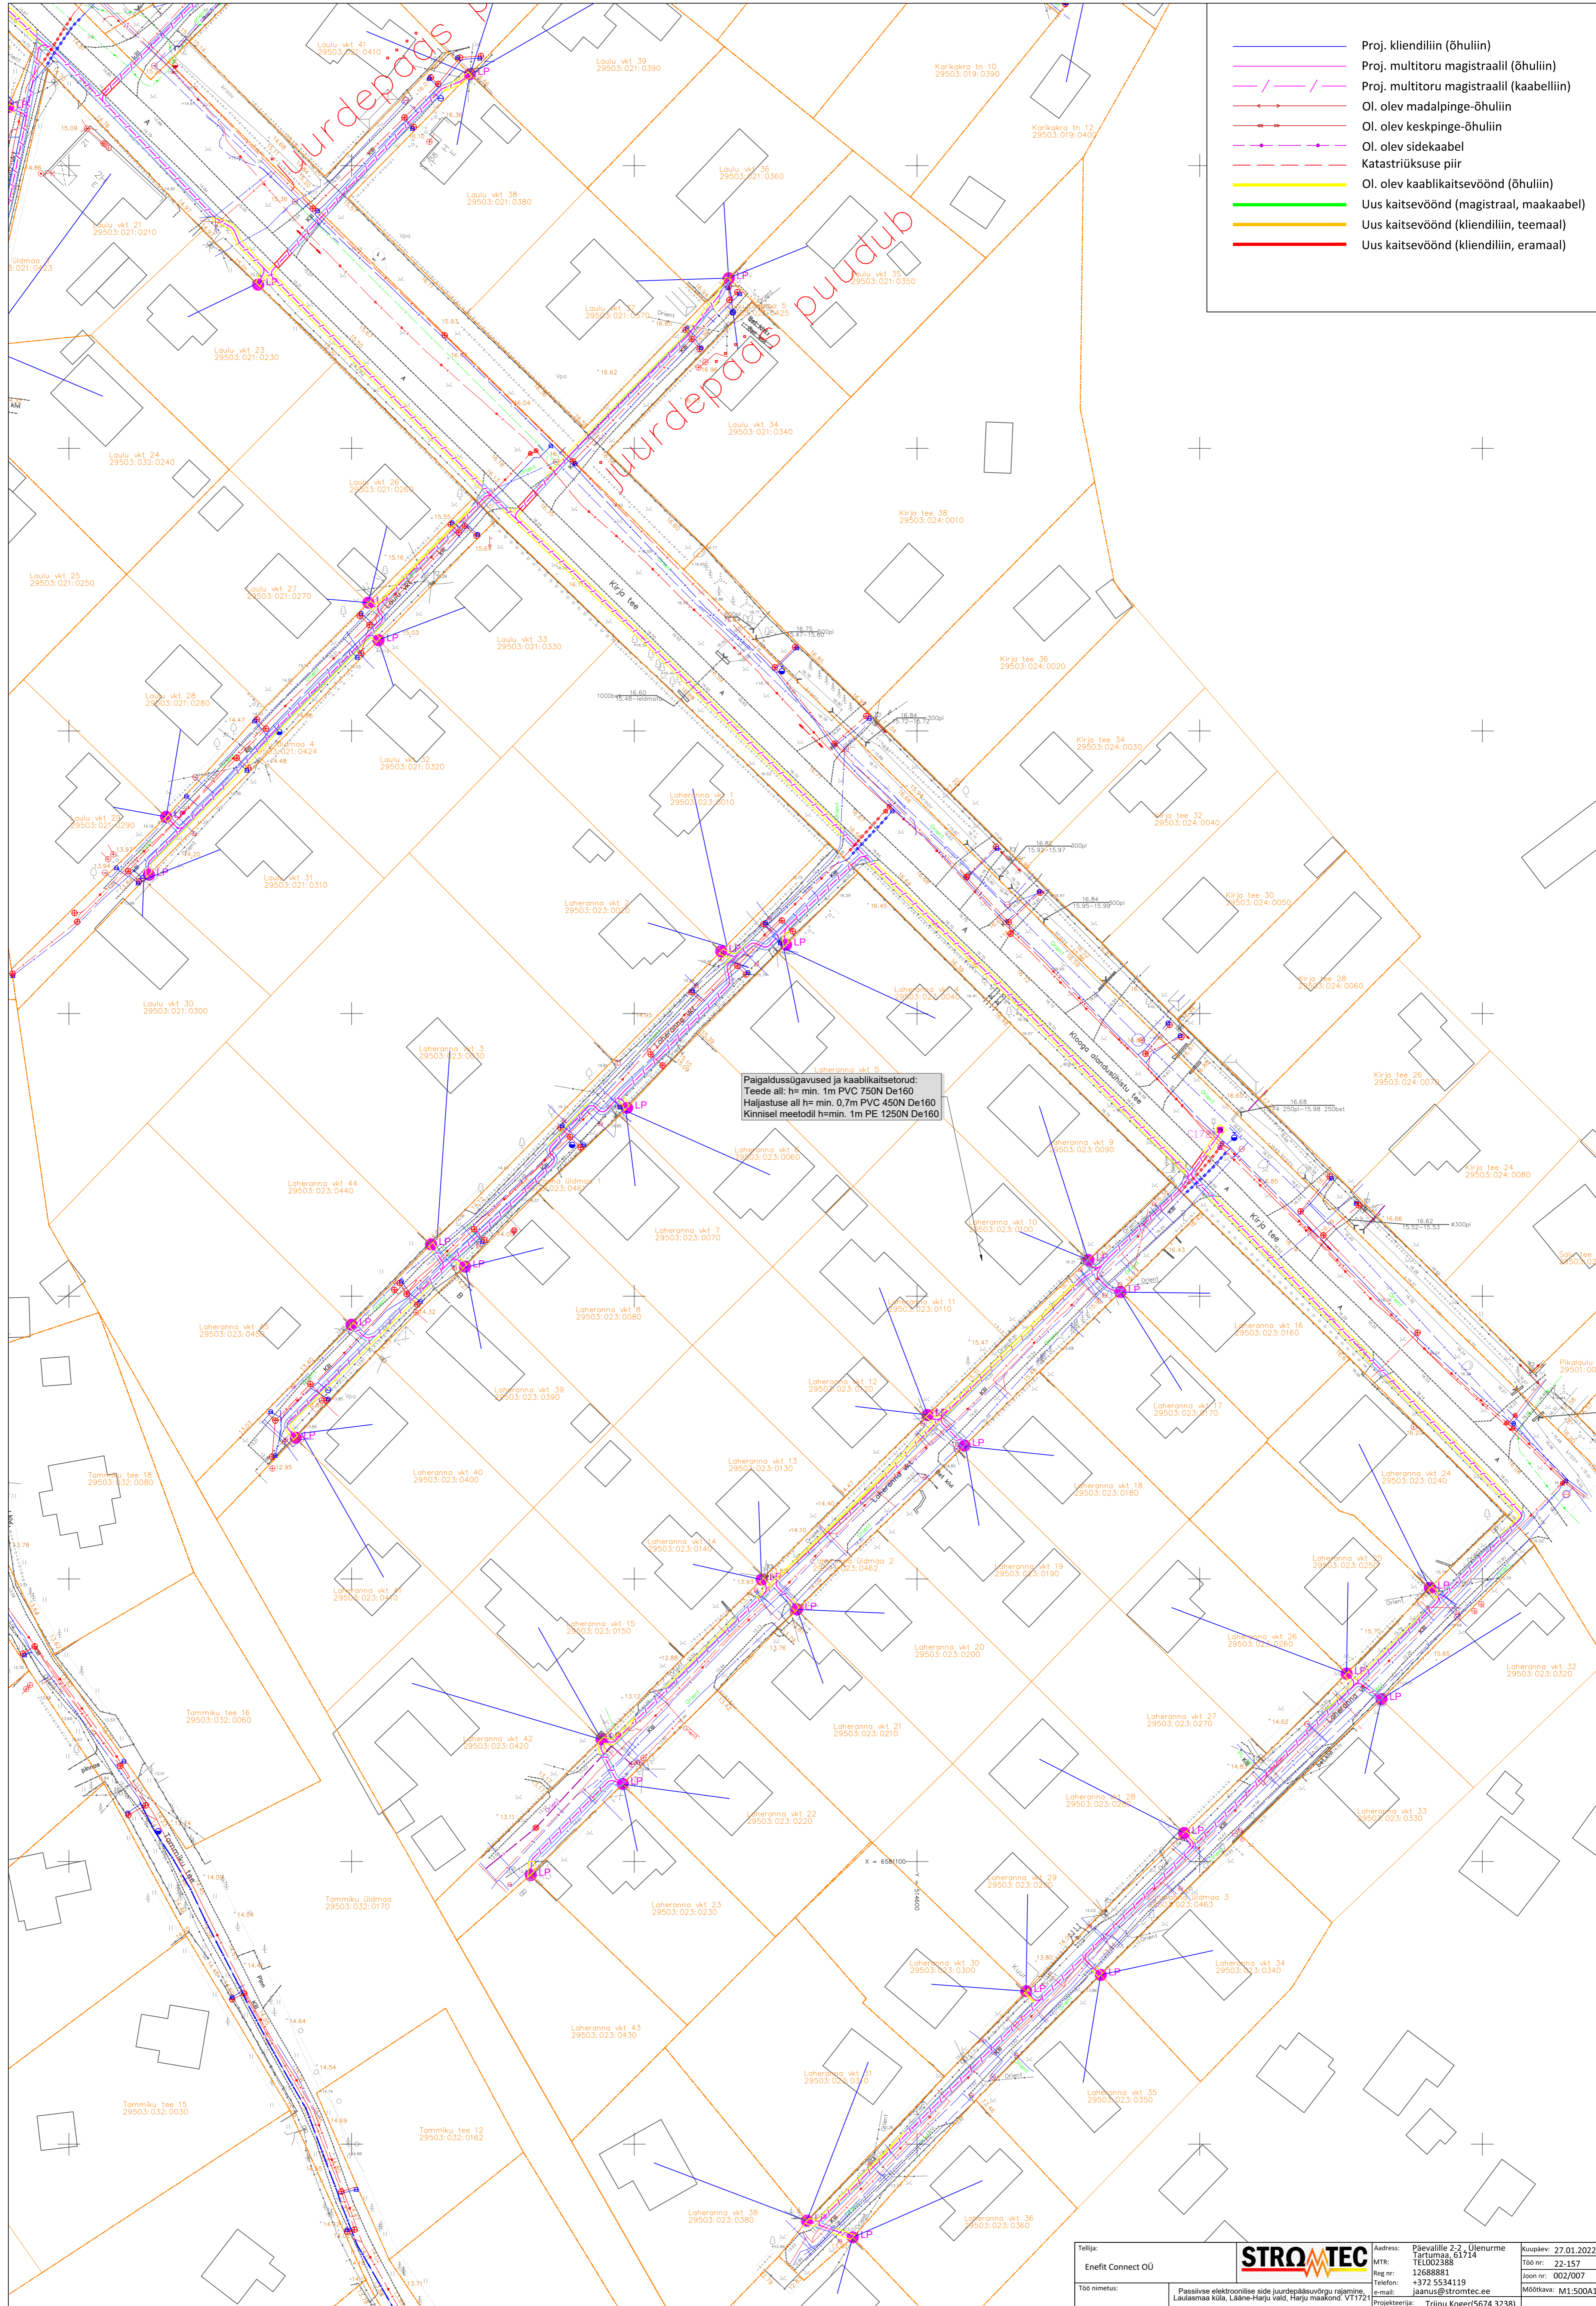

Paigaldussügavused ja kaablikaitsetorud:
 Teede all: h= min. 1m PVC 750N De160
 Haljastuse all h= min. 0,7m PVC 450N De160
 Kinnisel meedil h= min. 1m PE 1250N De160

Tellijä:	Enefit Connect OÜ	STROTEC	Address: Päävaldile 2-2, Ülenurme Tartumaa, 61714 TEL002398	Kaupäev: 27.01.2022
Töö nimetus:	Passiivse elektronilise side juurdepääsu võrgu rajamine Laulasmaa küla, Lääne-Harju vald, Harju maakond, VT1721	Reg nr: 12688881	Reg nr: +372 5534119	Töö nr: 22-157
Joonise nimetus:	Asendiplaan	e-mail: jaanus@stromtec.ee	Projekteerija: Triinu Koger(5674 3238)	Joon nr: 002/007
		Kontrollis: Jaanus Kalsoja		Mõõtka: M1:500A1