
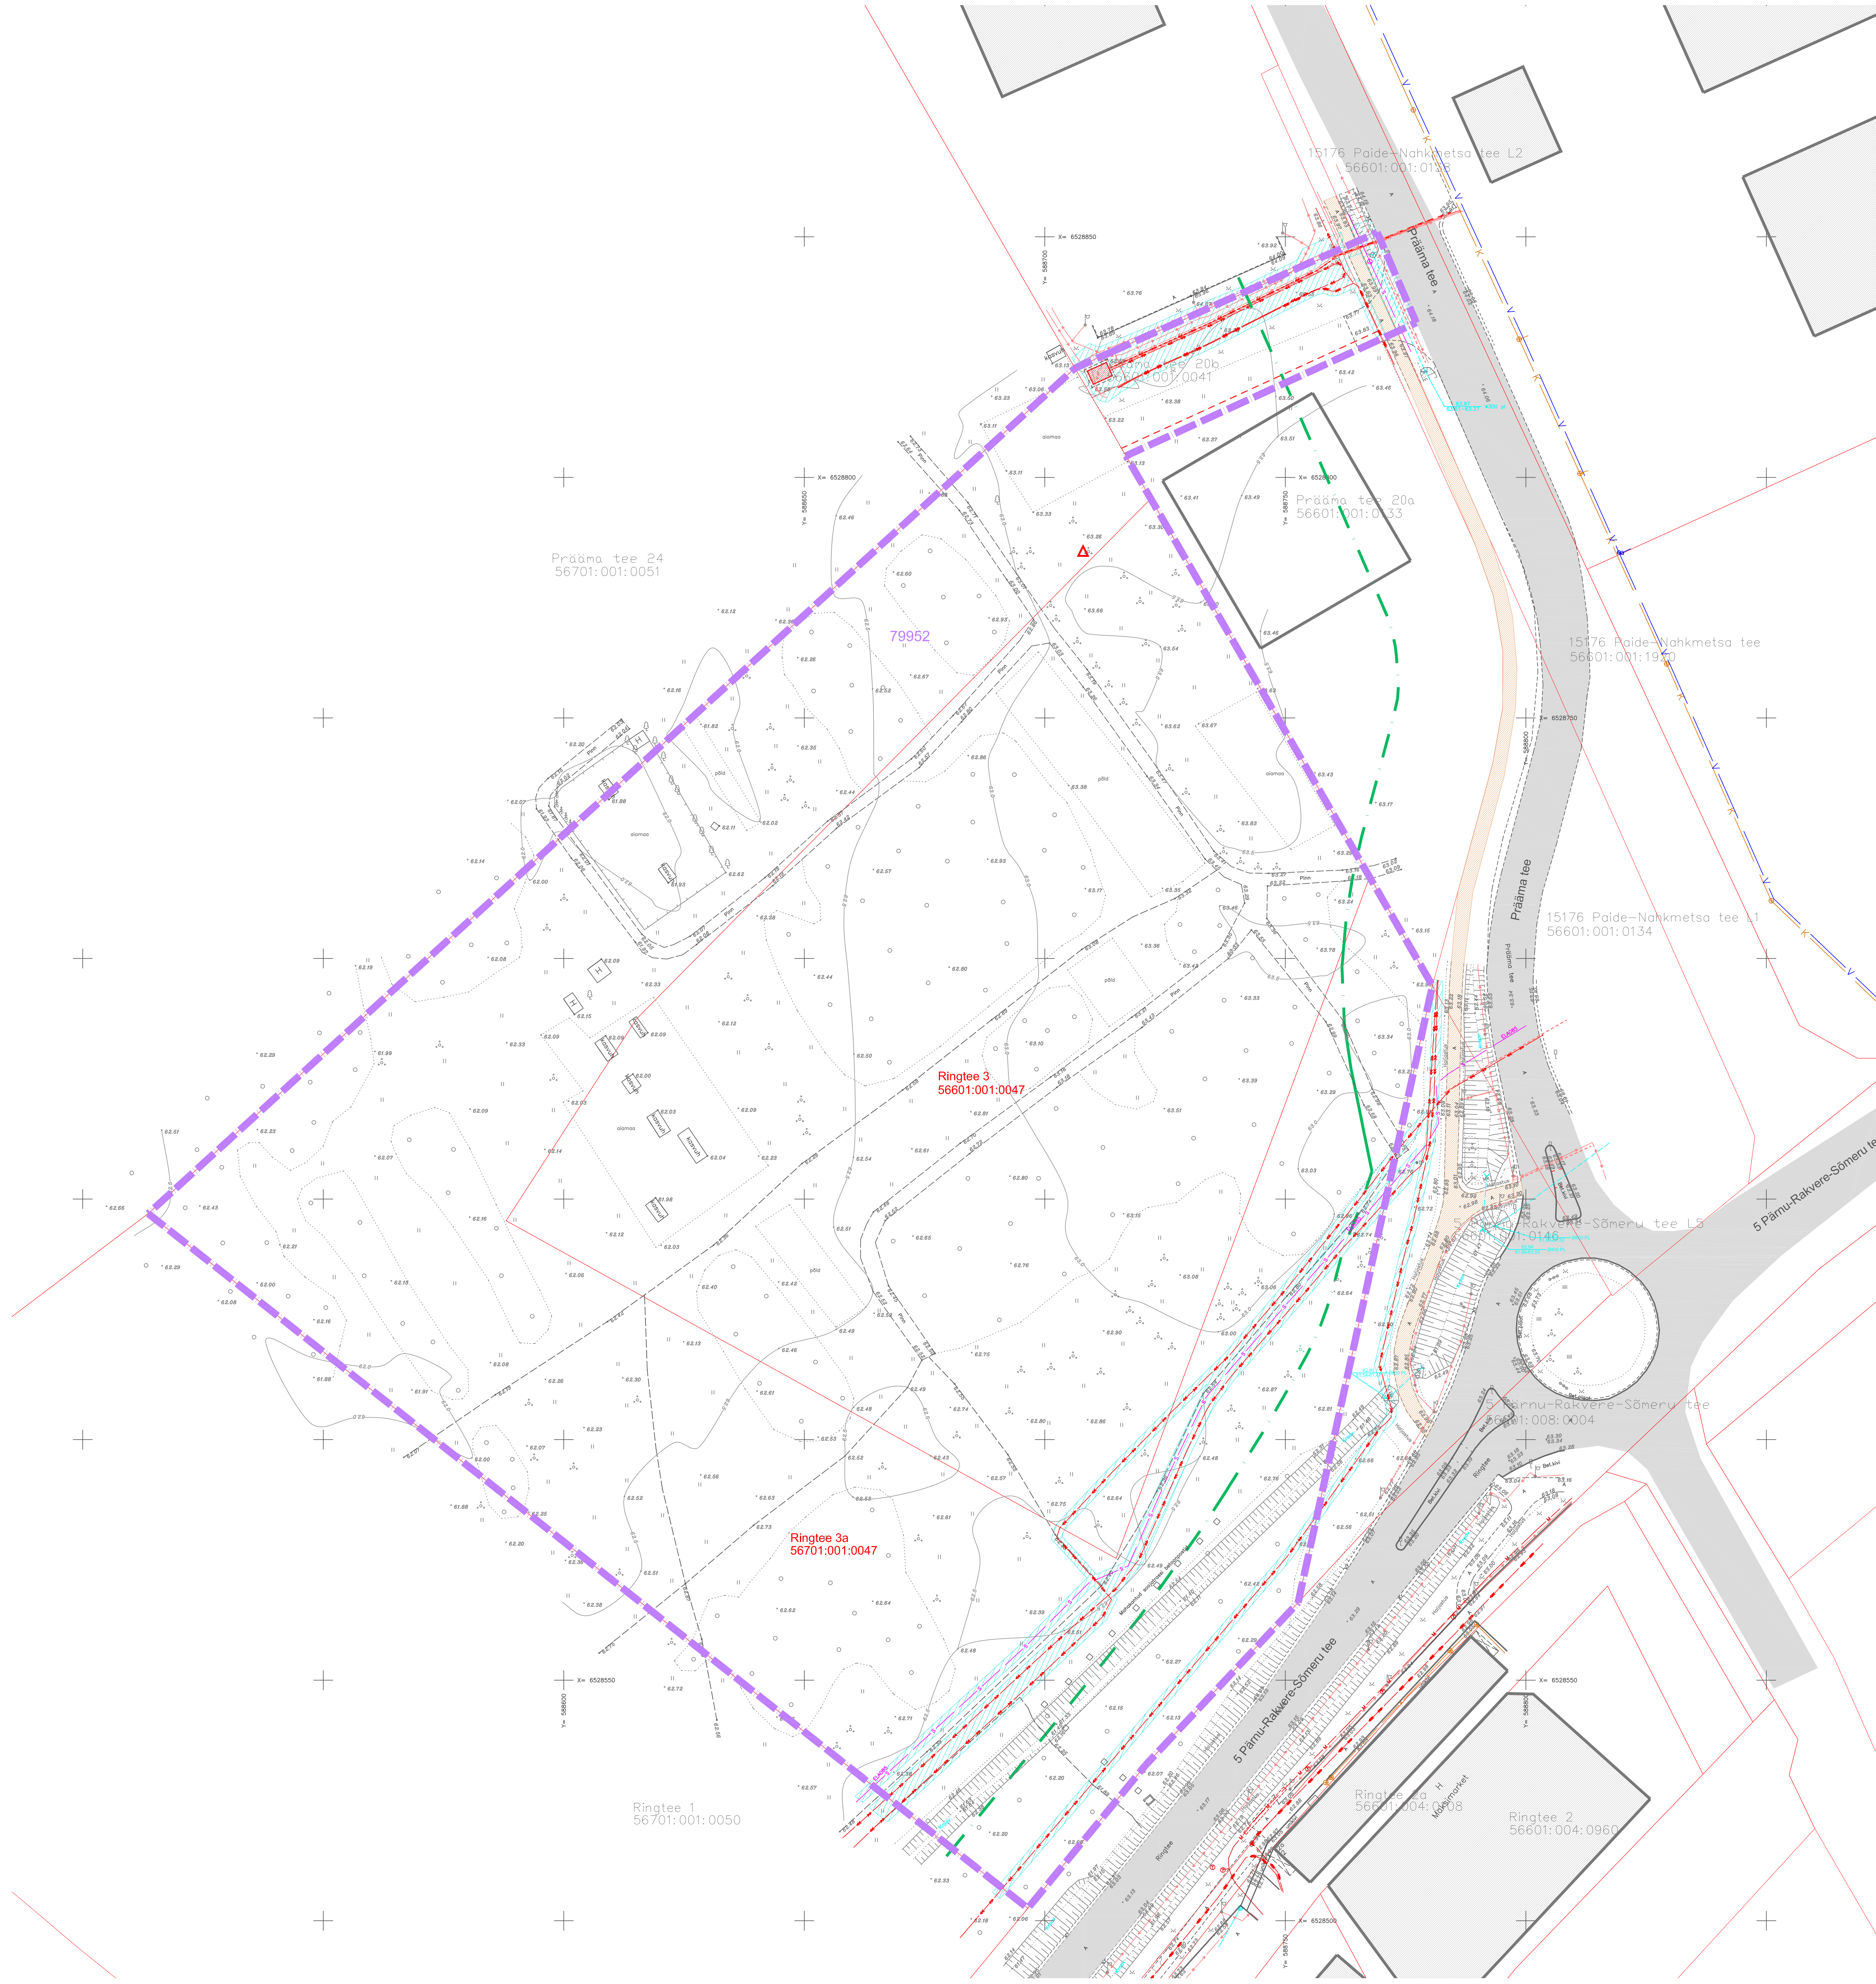


TUGIPLAAN

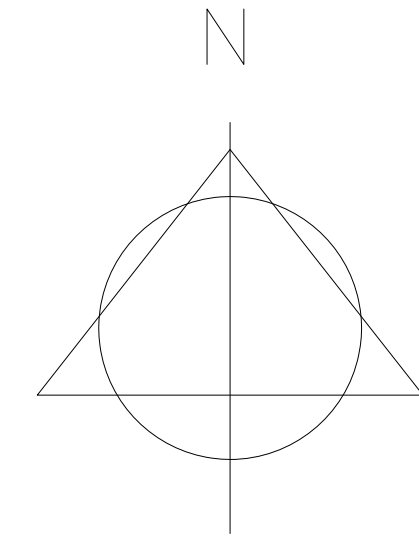

- LEPPENÄRGID:
- PLAN-ALA PIR
 - OLEMASOLEVA KATASTRIOKUSE PIR
 - OLEMASOLEV TÄNAV
 - OLEMASOLEV KERGOLUKUSTEE
 - OLEMASOLEV HOONE
 - OLEMASOLEV GEODEETILINE MÄRK
 - ▲ OLEMASOLEV ALAAM
 - SEADUSJÄRGENE TEEKATSEVÕRNCI PIR
 - OLEMASOLEV SIDEKANAL
 - OLEMASOLEV KÕRGEPENGEKABEL
 - SEADUSJÄRGENE TEHNIAJALISTE KITSENDUSE ALA
 - VÄRSEM PLANEERITUD KRAAVIPIR
 - VÄRSEM PLANEERITUD HOONE

MÄRKUSED:
 1. ALUSPLAANI KASUTATUD KLOTID OÜ POOLT NOVEMBRIS 2019 MÕÕDSTATUD GEODEETILIST ALUSPLAANI TOO NR 12-19-G
 2. JOONISE KULLUTUD NURJAJÄRGENES ON TUGIPLAANI TAPLUSTATAKSE EHTUSPROJEKTIDEGA
 3. JOONISTE JÄRGIKE KULLIB LAHUTAMATU OSANA SELETUSKIRI
 4. JOONISTE VALJATROKID ON VALGUS- JA NISKUSTUNDKUD

Töö nr. 050120		Tüüp PAIDE LINNAVALITSUS	
PROJEKTUJAHIT	I. HIMMIST	STAAD.	JOONIS
PLANEERIA	P. HEIN	PLAN.	2
Kuupäev	08.11.2022	JOONISEID	4
M 1:500		TUGIPLAAN	