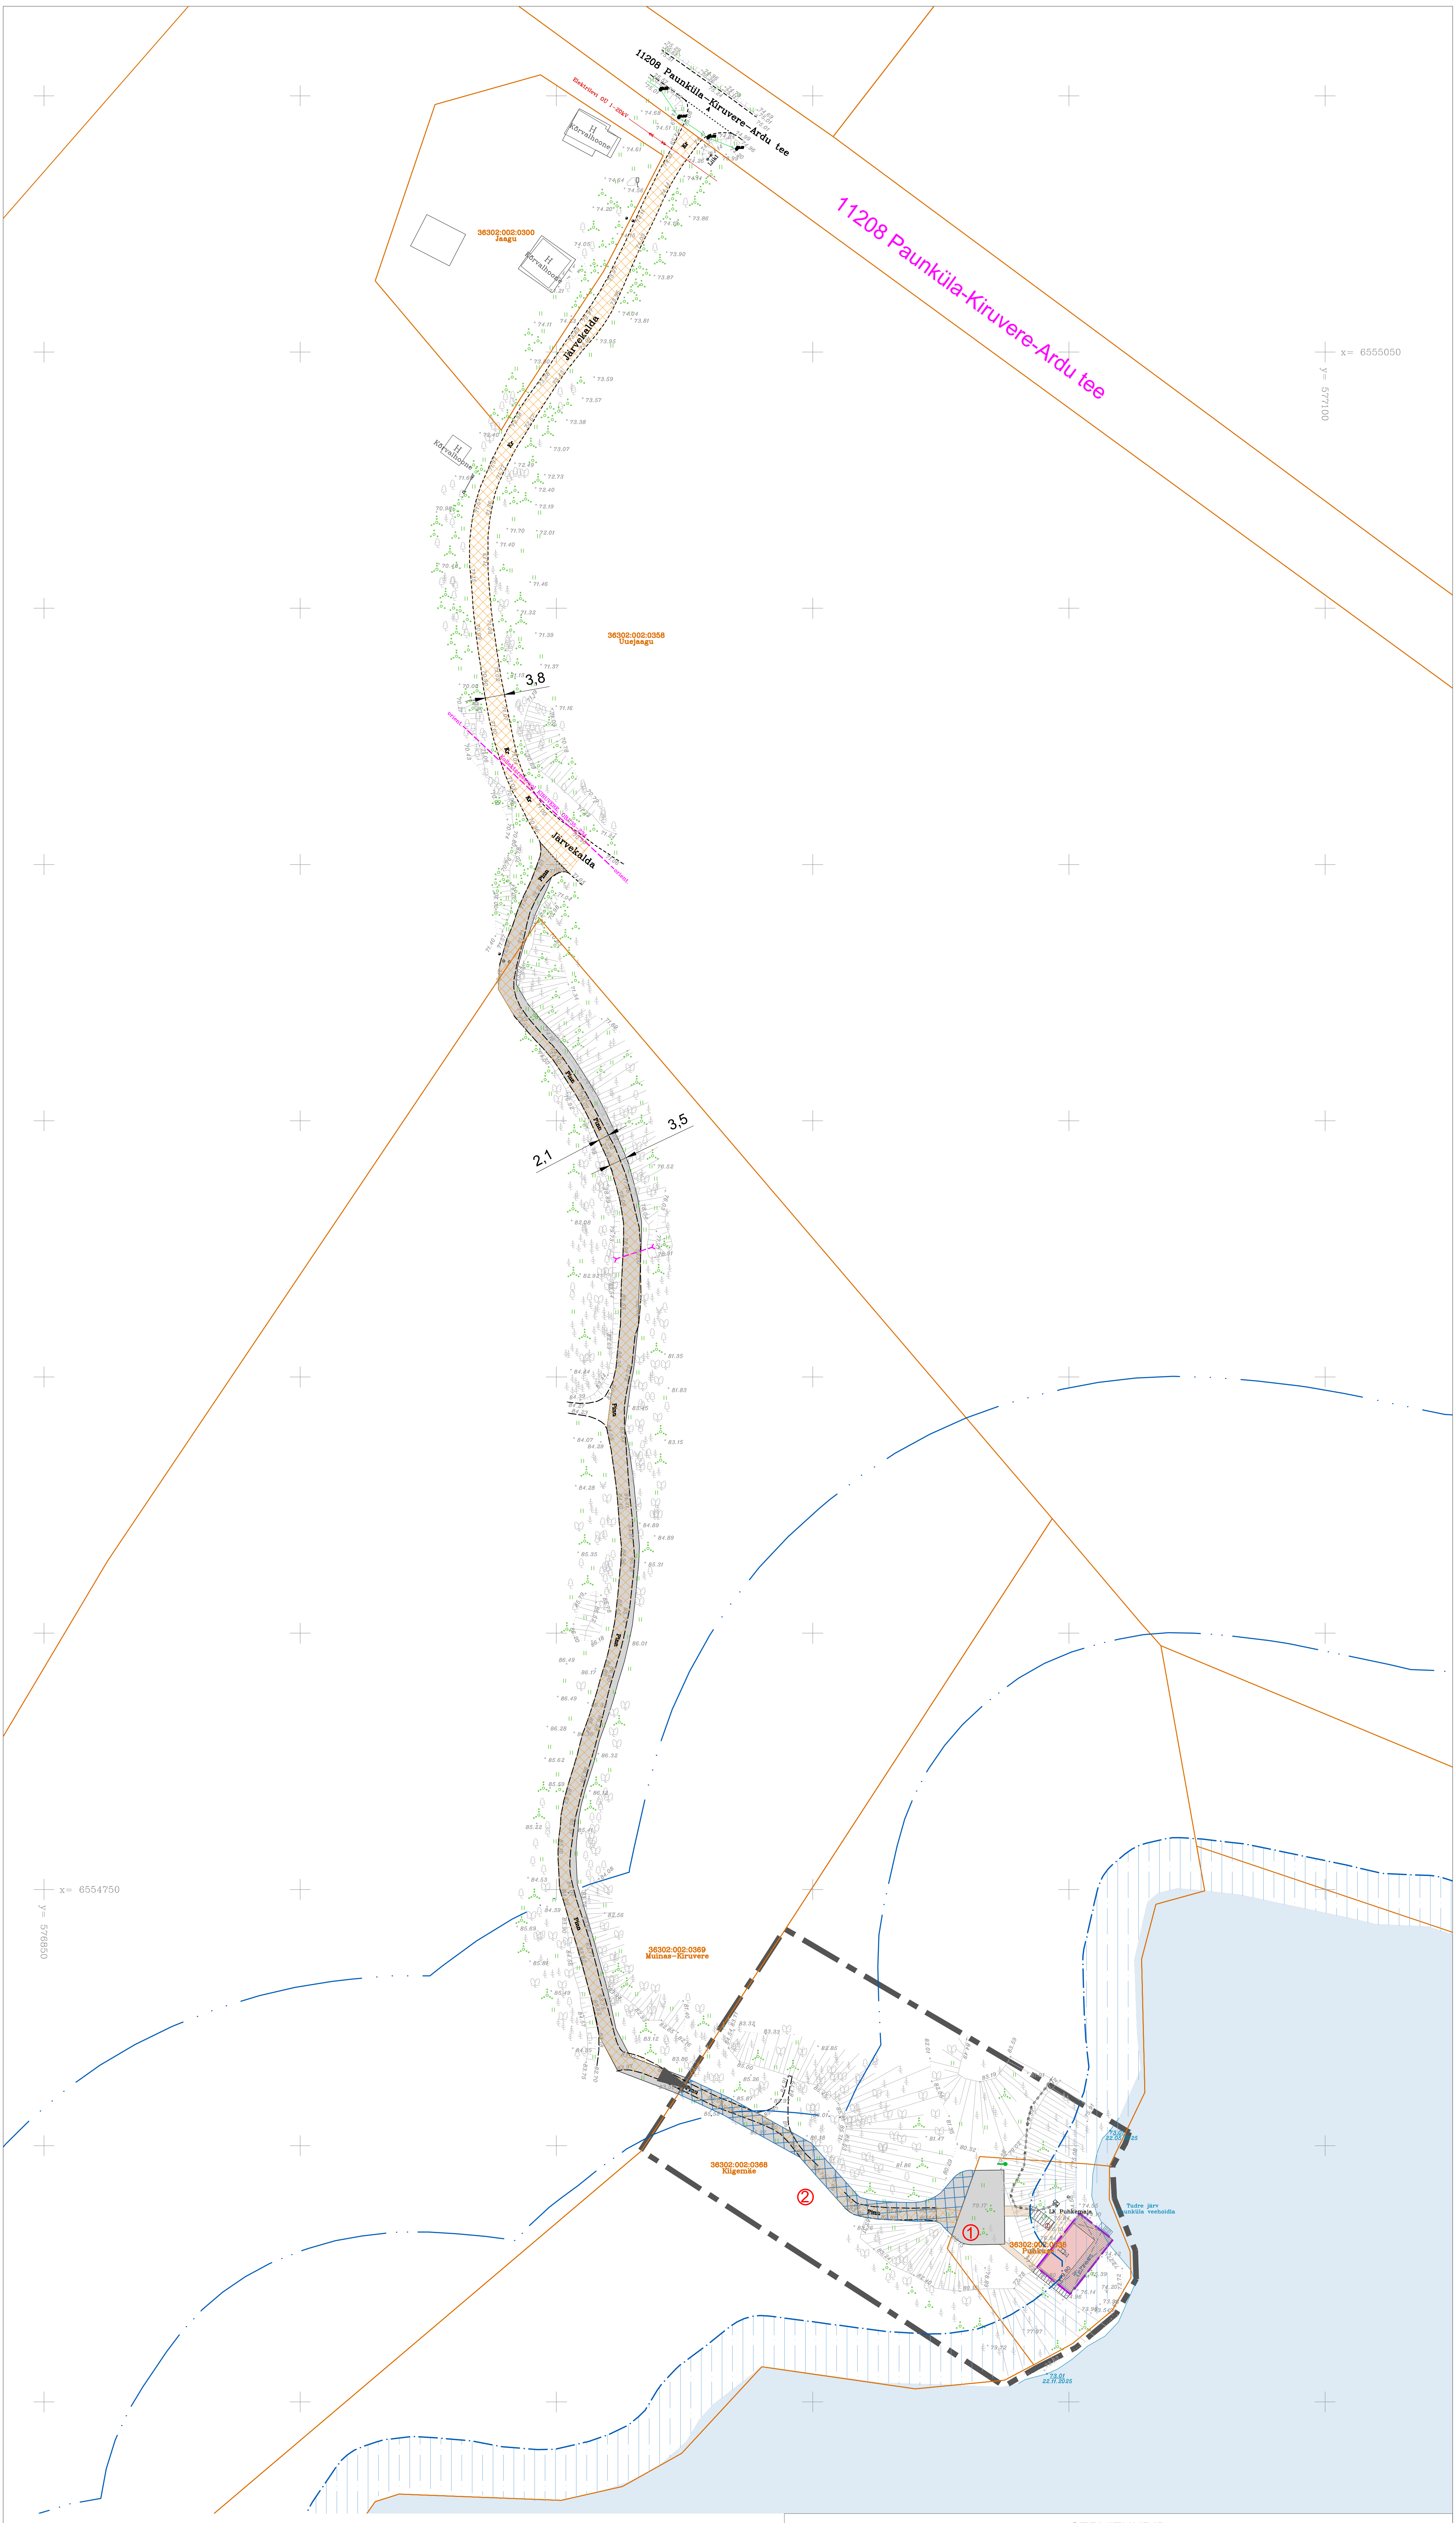

Leppemärgid:

- ▬ ▪ ▬ Planeeringuala piir
- — Olemasolev katastriüksuse piir
- ▨ Olemasolev teeservituudi ala
- ▩ Planeeritud avalikult kasutatav juurdepääsutee koos ümberpöördekohaga
- ▦ Kose vallaga sõlmitud servituudi ala (≈254 m^2)$^{\text{vt märkust}}$

SERVITUUDID

VALITSEV KINNISASI	TEENIV KINNISASI	OMANIK / HALDAJA	SERVITUUDI SEADMISE AEG
Puhkuse	Kiigemäe	Kose vald	notariaalne leping 6.09.2022
	Muinas-Kiruvere	Eesti Vabariik / RMK	notariaalne leping 05.10.2021
	Uuejaagu	Marika Sinijärv, Aivar Sinijärv	notariaalne leping 17.11.2021

Märkused:
Reaalservituut sisse kantud 25.10.2018 ning 31.08.2022 kinnistamisavalduse alusel muudetud 6.09.2022.

Paabor Projekt OÜ Reg. nr: 14260182 Rääbise 4-16, Äksi alevik, Tartu vald paaborprojekt@gmail.com www.paaborprojekt.com	Töö nimetus Kiruvere külas Puhkuse katastriüksuse detailplaneeringut muutev detailplaneering						
Koostas Marlen Paabor /allkirjastatud digitaalselt/	Joonise nimetus JUURDEPÄÄSU SKEEM						
Kontrollis Gerly Toomeoja /allkirjastatud digitaalselt/	Aadress Puhkuse, Kiruvere küla, Kose vald						Planeeringu koostamise korraldaja Kose Vallavalitsus
Koostamise kuupäev 27. september 2026	Joonis LISA-A	Jooniseid 4	Formaat 297x600	Mõõtkava 1:1000	Töö nr DP-4-2026		Huvitatud isik Landbox OÜ