


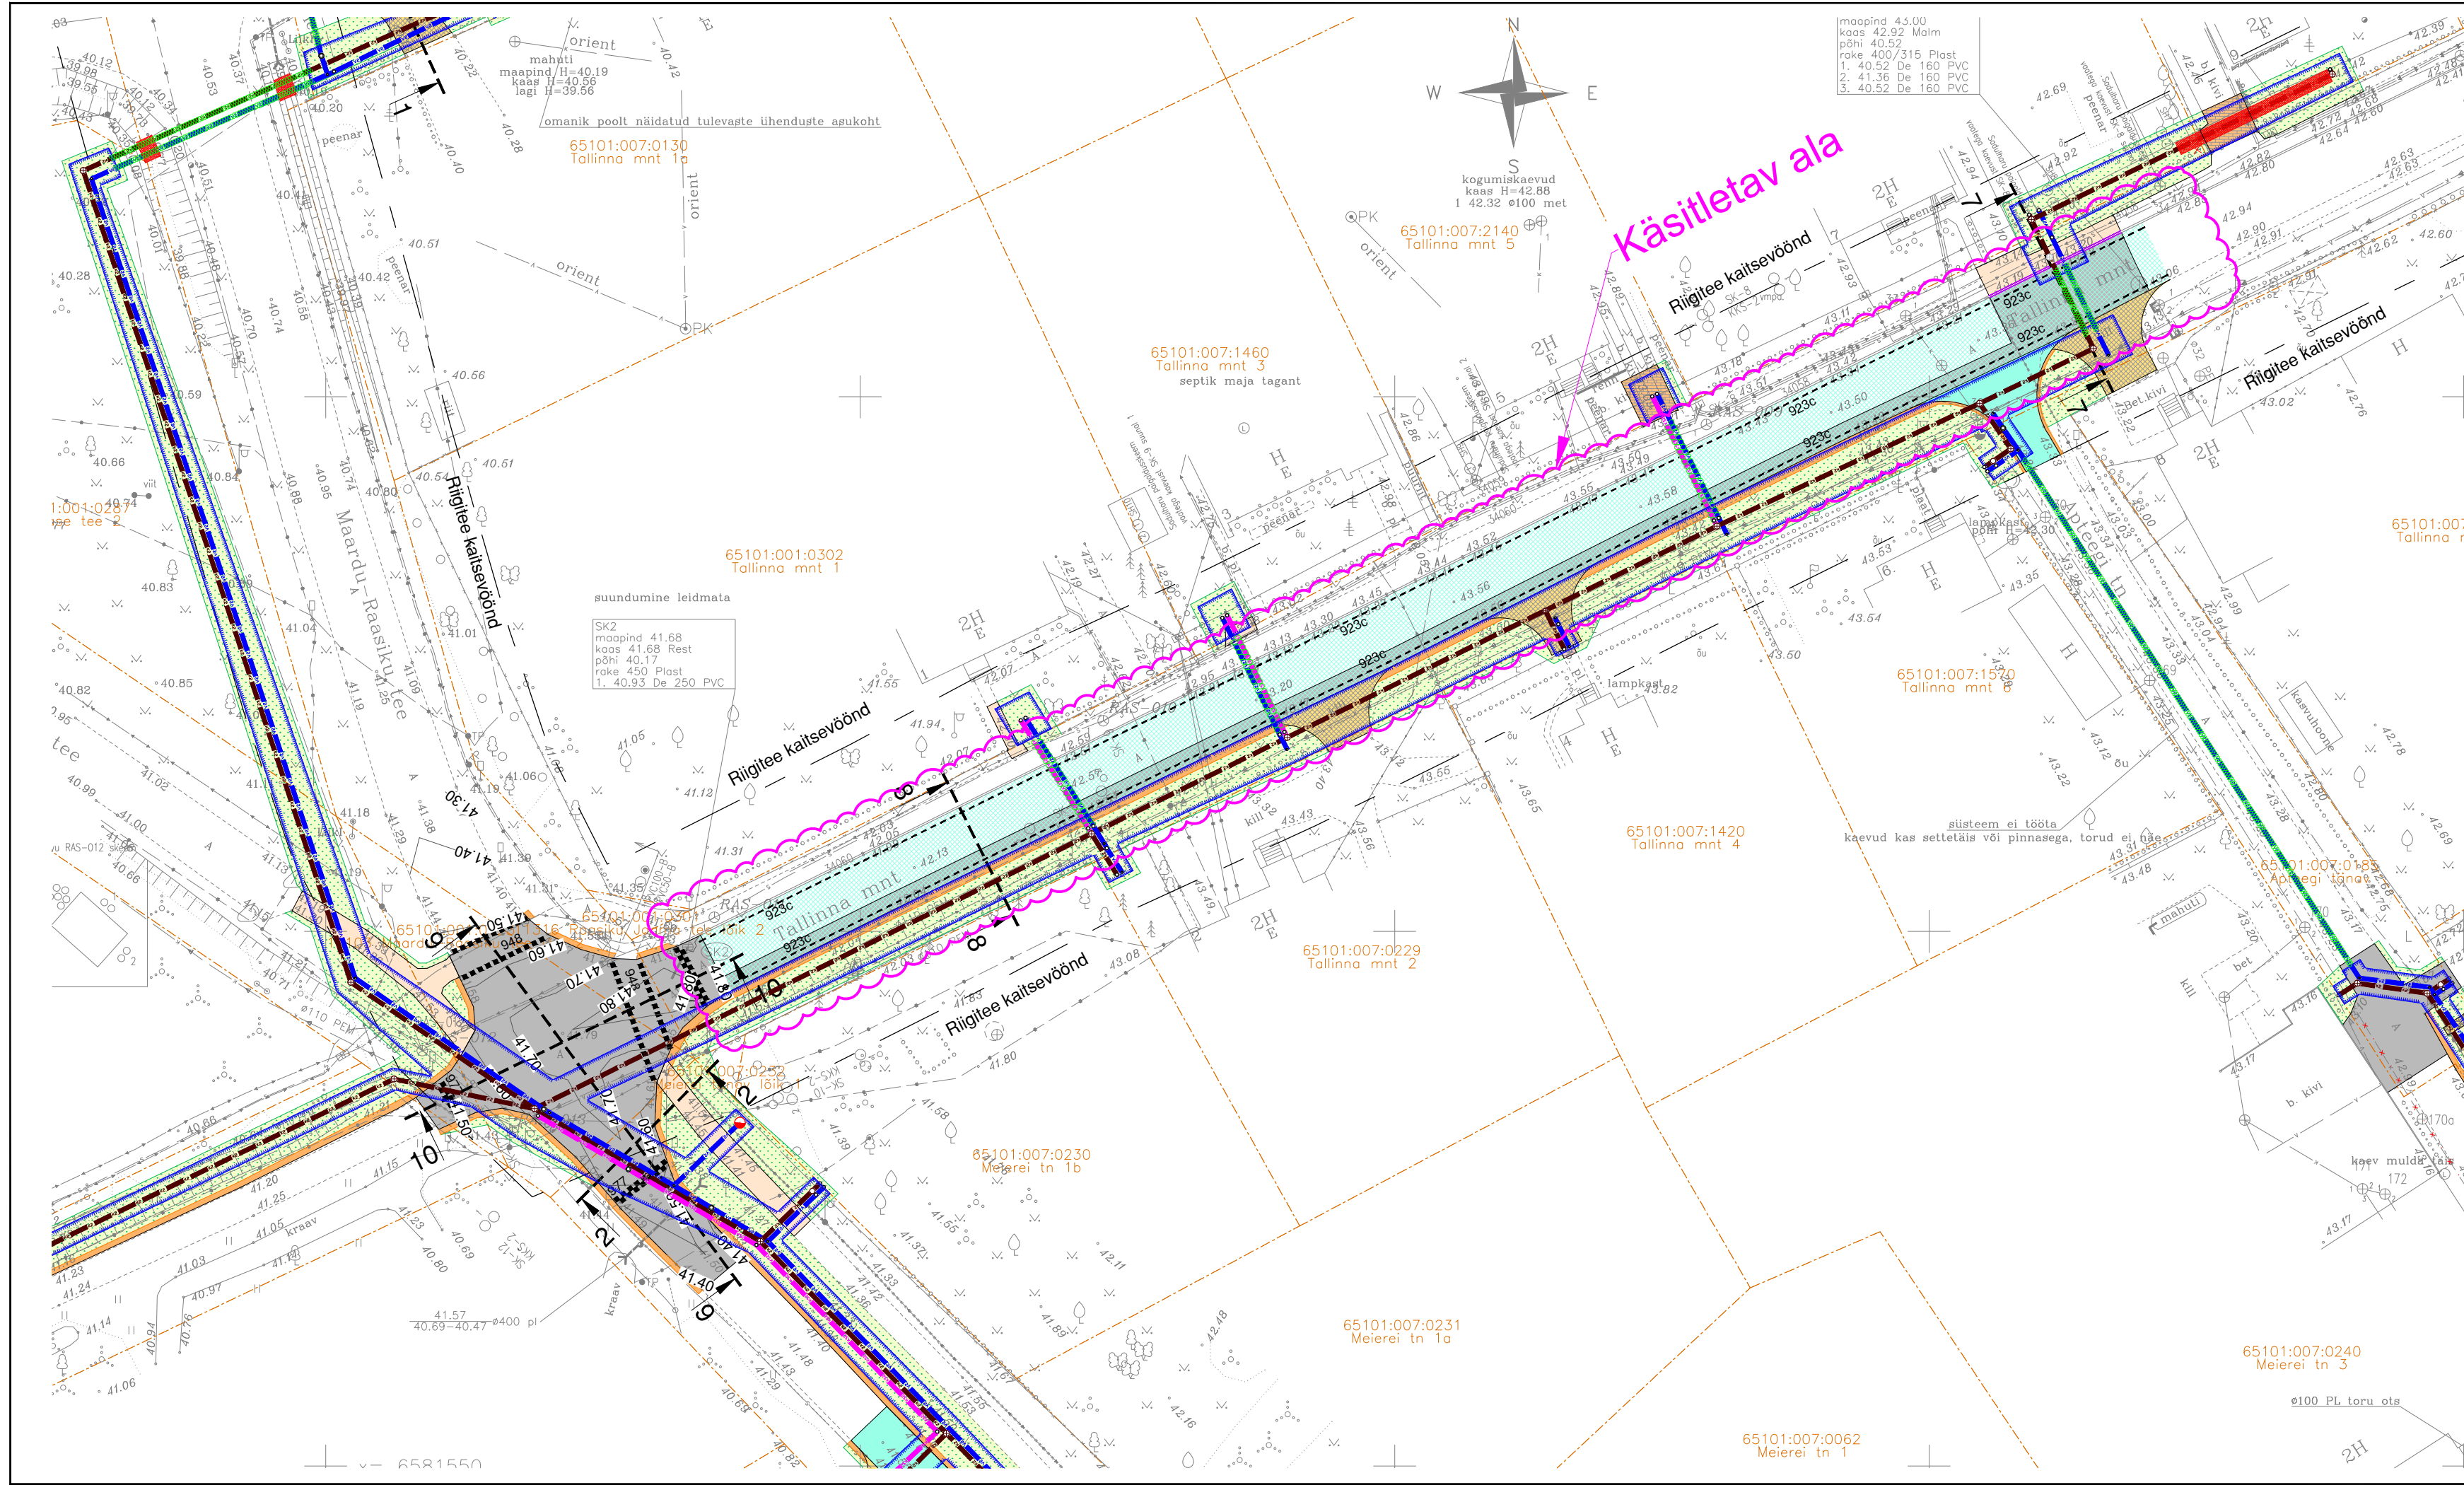

TINGMÄRGID

Rahu tn 3  
90002:003:0001

- Projekteeritud katend TÜÜP 1 - AC 8 surf
- Projekteeritud katend TÜÜP 2 - AC 12 surf
- Projekteeritud katend TÜÜP 3 - 2,5x pindamine
- Projekteeritud katend TÜÜP 4 - purukruus
- Projekteeritud katend TÜÜP 5a - tänavakivi
- Projekteeritud katend TÜÜP 5b - tänavakivi
- Projekteeritud katend TÜÜP 6 - munakivi
- Projekteeritud katend TÜÜP 7 - killustikkate
- Projekteeritud 1,5x pindamine
- Projekteeritud sõidutee peenar
- Projekteeritud haljastus

923c


-106.00

-105.90

AS Viimsi keevitus töö nr 2024-020 Tingmärgid:

- Olemasolev madalpingekaabel
- Olemasolev madalpinge õhuliin
- Olemasolev sidekaabel
- Olemasolev side õhuliin
- Olemasolev side õhuliin
- Olemasolev veetoru
- Olemasolev survekanalisatsioon
- Olemasolev kanalisatsioon
- Projekteeritud veetoru
- Projekteeritud rooveekanalisatsioon
- Projekteeritud survekanalisatsioon
- Suundpuuritav toru
- Sujutatav toru
- Torustiku soojustamine
- Projekteeritud kaeviku piirjooned teealal
- Projekteeritud roovee kanalisatsiooni kaev
- Projekteeritud pumppla
- Kasutusest välja jääv torustik / likvideeritav objekt

Lõige 8-8

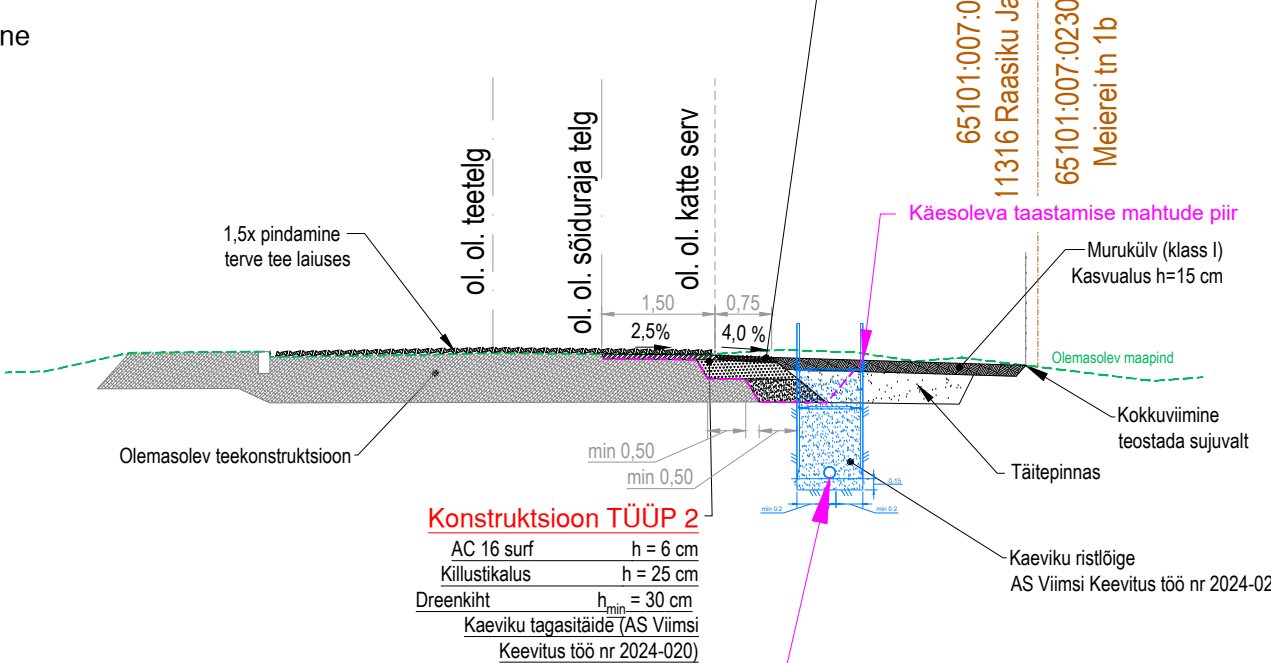

Teostusmöödistuse järgne toru asukoht

Konstruktsioon TÜÜP 2  
AC 16 surf h = 6 cm  
Killustikalus h = 25 cm  
Dreenkiht h = 30 cm  
Kaeviku tagasitõide (AS Viimsi Keesvitus töö nr 2024-020)

Peenar  
Purukruus (pos 5) h = 6 cm  
Killustikalus h = 25 cm  
Dreenkiht h = 30 cm  
Kaeviku tagasitõide (AS Viimsi Keesvitus töö nr 2024-020)

Käesoleva taastamise mahtude piir  
Murukülv (klass I)  
Kasvualus h=15 cm  
Olemasolev maapind  
Kokkuviiimine teostada sujuvalt  
Täitepinna  
Kaeviku ristõige  
AS Viimsi Keesvitus töö nr 2024-020

11316 Raasiku Jaama tee  
65101:007:0077  
65101:007:0230  
Meierei tn 1b

65101:007:1460  
Tallinna mnt 3  
septik maja tagant

65101:007:2140  
Tallinna mnt 5

65101:007:1520  
Tallinna mnt 8

65101:007:1420  
Tallinna mnt 4

65101:007:0229  
Tallinna mnt 2

65101:007:0230  
Meierei tn 1b

65101:007:0231  
Meierei tn 1a

65101:007:0240  
Meierei tn 3

65101:007:0062  
Meierei tn 1

65101:007:0062  
Meierei tn 1

