



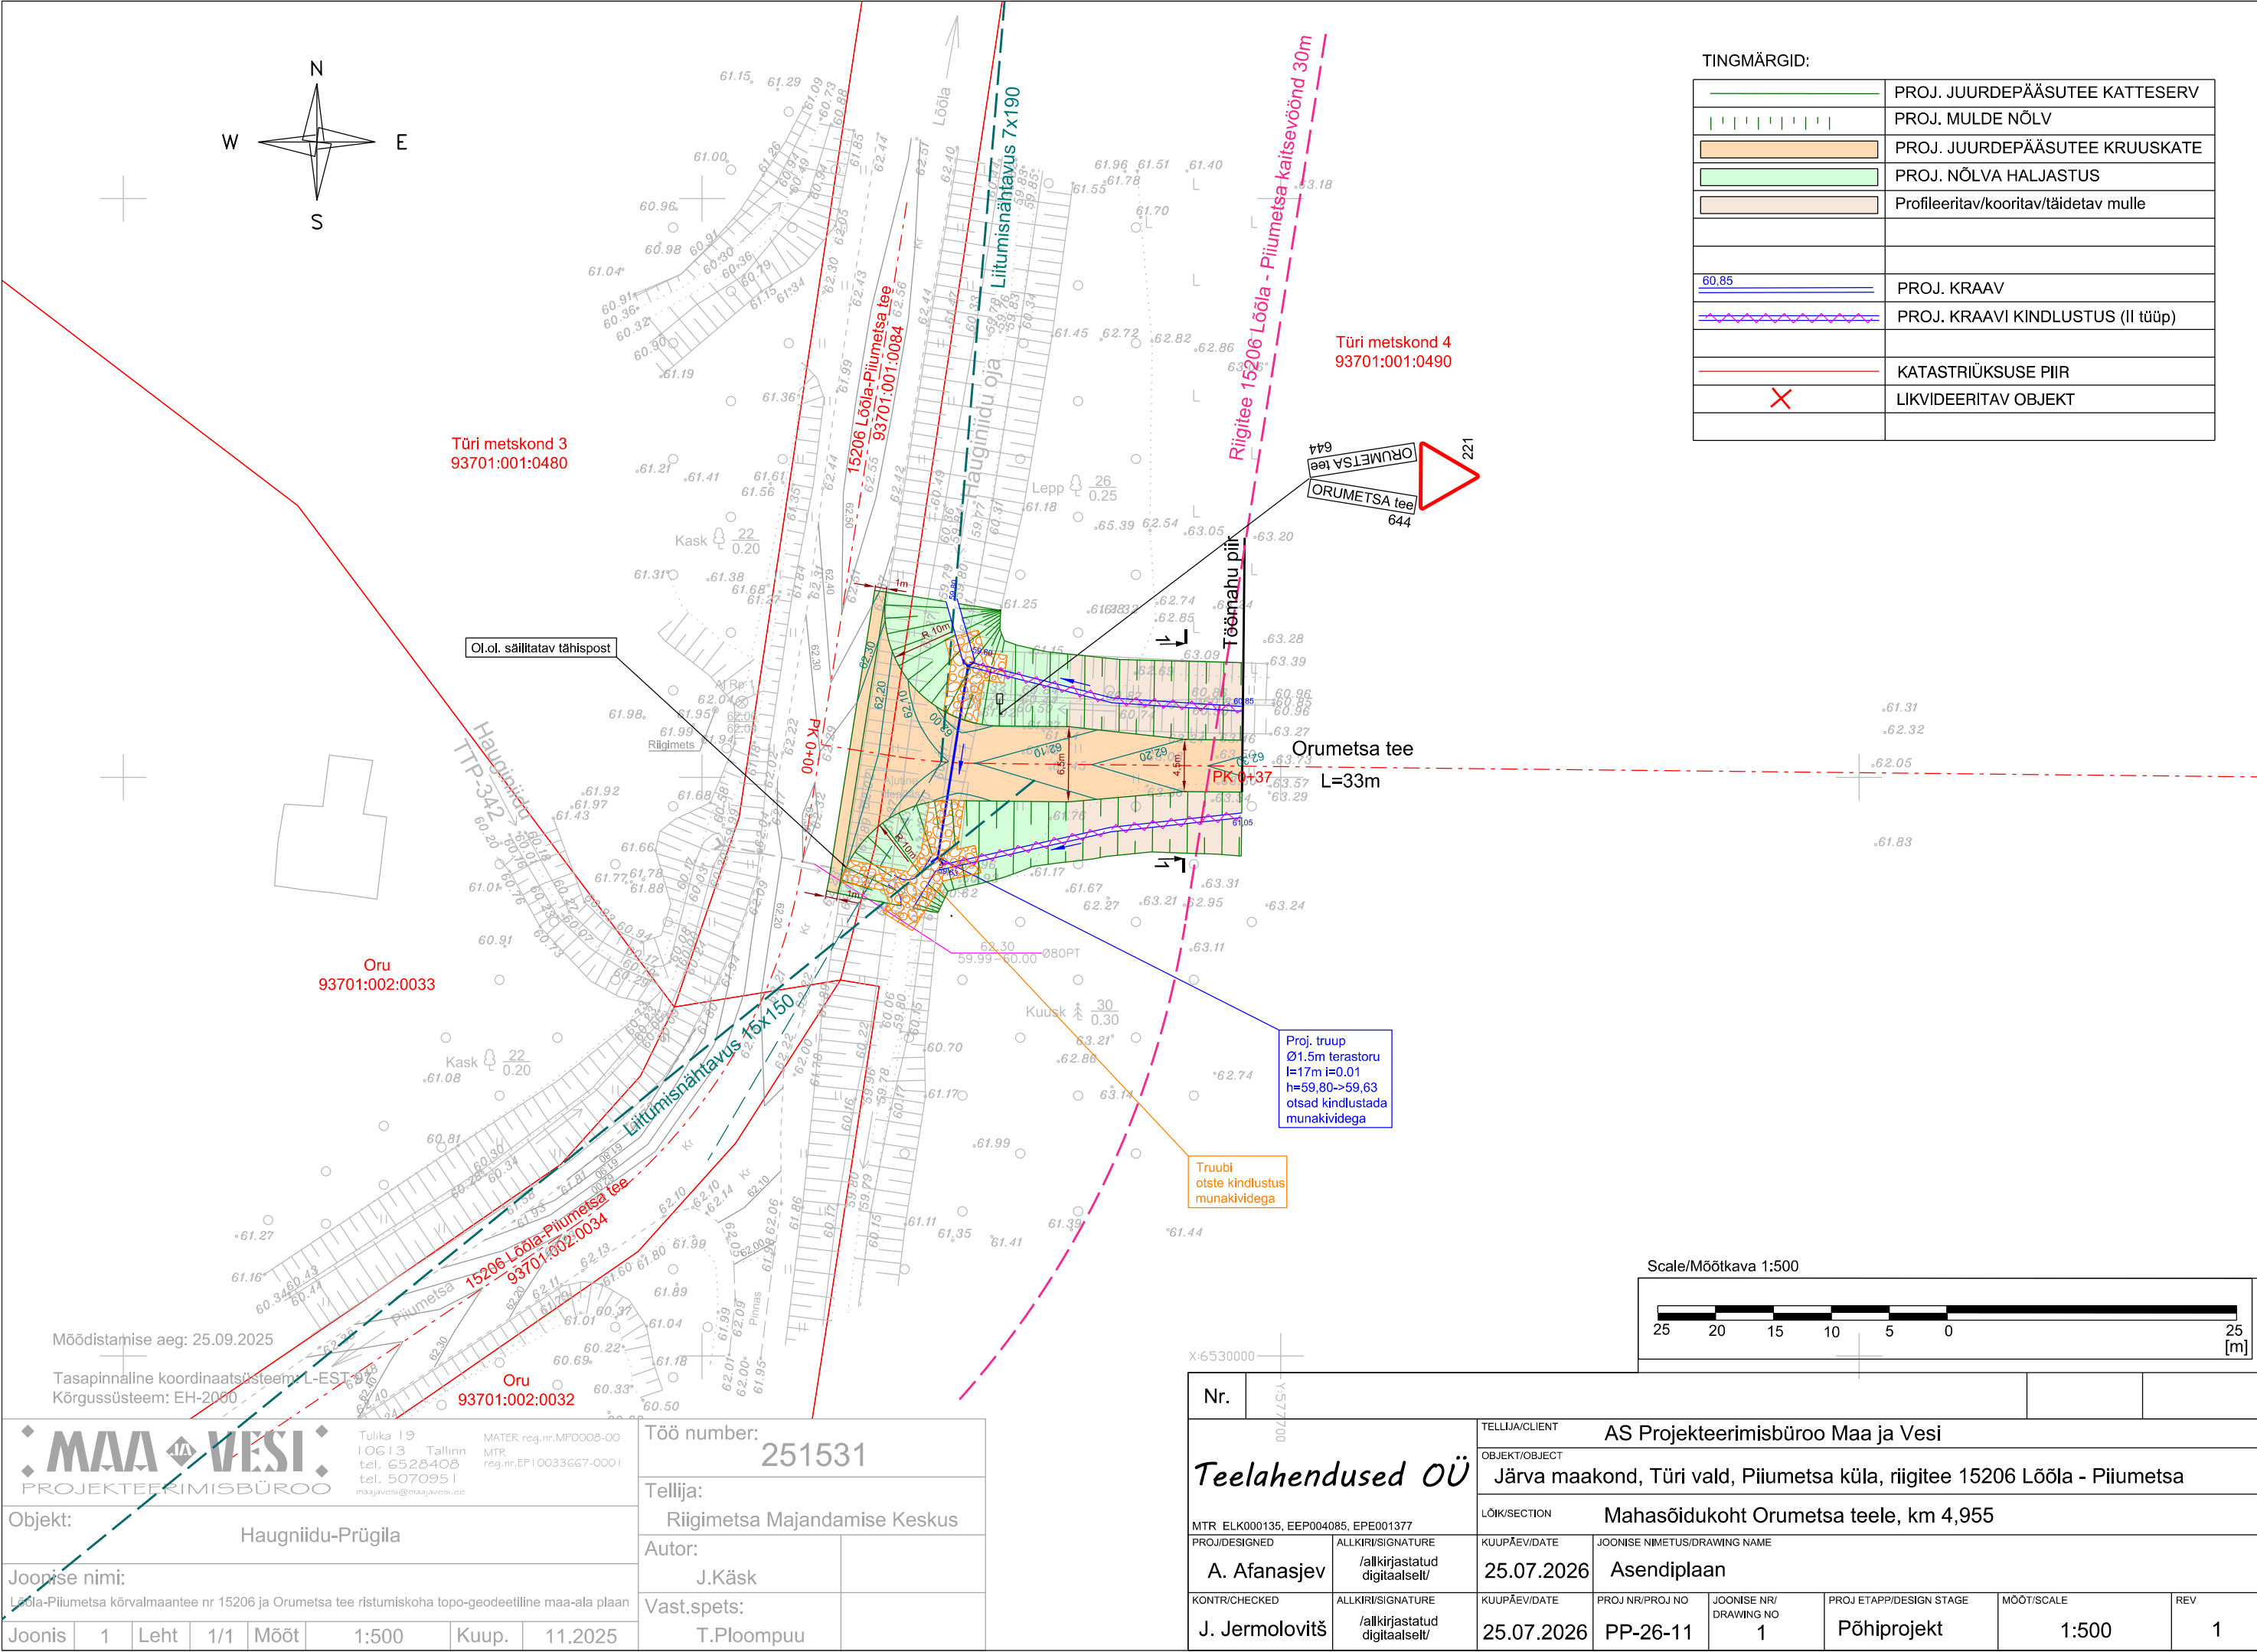

TINGMÄRGID:	
	PROJ. JUURDEPÄÄSUTEE KATTESERV
	PROJ. MULDE NÖLV
	PROJ. JUURDEPÄÄSUTEE KRUUSKATE
	PROJ. NÕLVA HALJASTUS
	Profileeritav/kooritav/täidetav mulle
	PROJ. KRAAV
	PROJ. KRAAVI KINDLUSTUS (II tüüp)
	KATASTRIÜKSUSE PIIR
	LIKVIDEERITAV OBJEKT

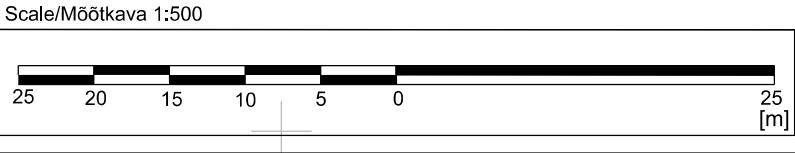

Nr.		TELLIJAJ/CLIENT		AS Projekteerimisbüroo Maa ja Vesi	
<i>Teelahendused OÜ</i>		OBJEKT/OBJECT		Järva maakond, Türi vald, Piiumetsa küla, riigitee 15206 Lõõla - Piiumetsa	
		LÕIK/SECTION		Mahasõidukoht Orumetsa teele, km 4,955	
MTR ELK000135, EEP004085, EPE001377		KUUPÄE/DATE		Joonise nimetus/DRAWING NAME	
PROJ/DESIGNED		ALLKIRI/SIGNATURE		Asendiplaan	
A. Afanasjev		/allkirjastatud digitaalselt/			
KONTR/CHECKED		KUUPÄE/DATE		PROJ NR/PROJ NO	
J. Jermolovitš		/allkirjastatud digitaalselt/		Joonise nr/ DRAWING NO	
		25.07.2026		1	
		25.07.2026		PP-26-11	
				Põhiprojekt	
				MÕÖT/SCALE	
				1:500	
				REV	
				1	