





Müravälid või -sein. Avas müraatikkessitas kõrgusega min 2,3m (lähendades ehitusprojekti). Müraatikkessitas või -sein rajada kas põlvitised asukohta või koostööd Võidu 11 omanikuga Võidu 11 põhijärgi terves ulatuses.

Võidu tn 15 65101-003-00773  
 Võidu tn 16 65101-003-00772

**TÄNAVA RISTLÕIGE A-A 1:100**  
(TRANSPORDIMAA LAIUS 18 M)

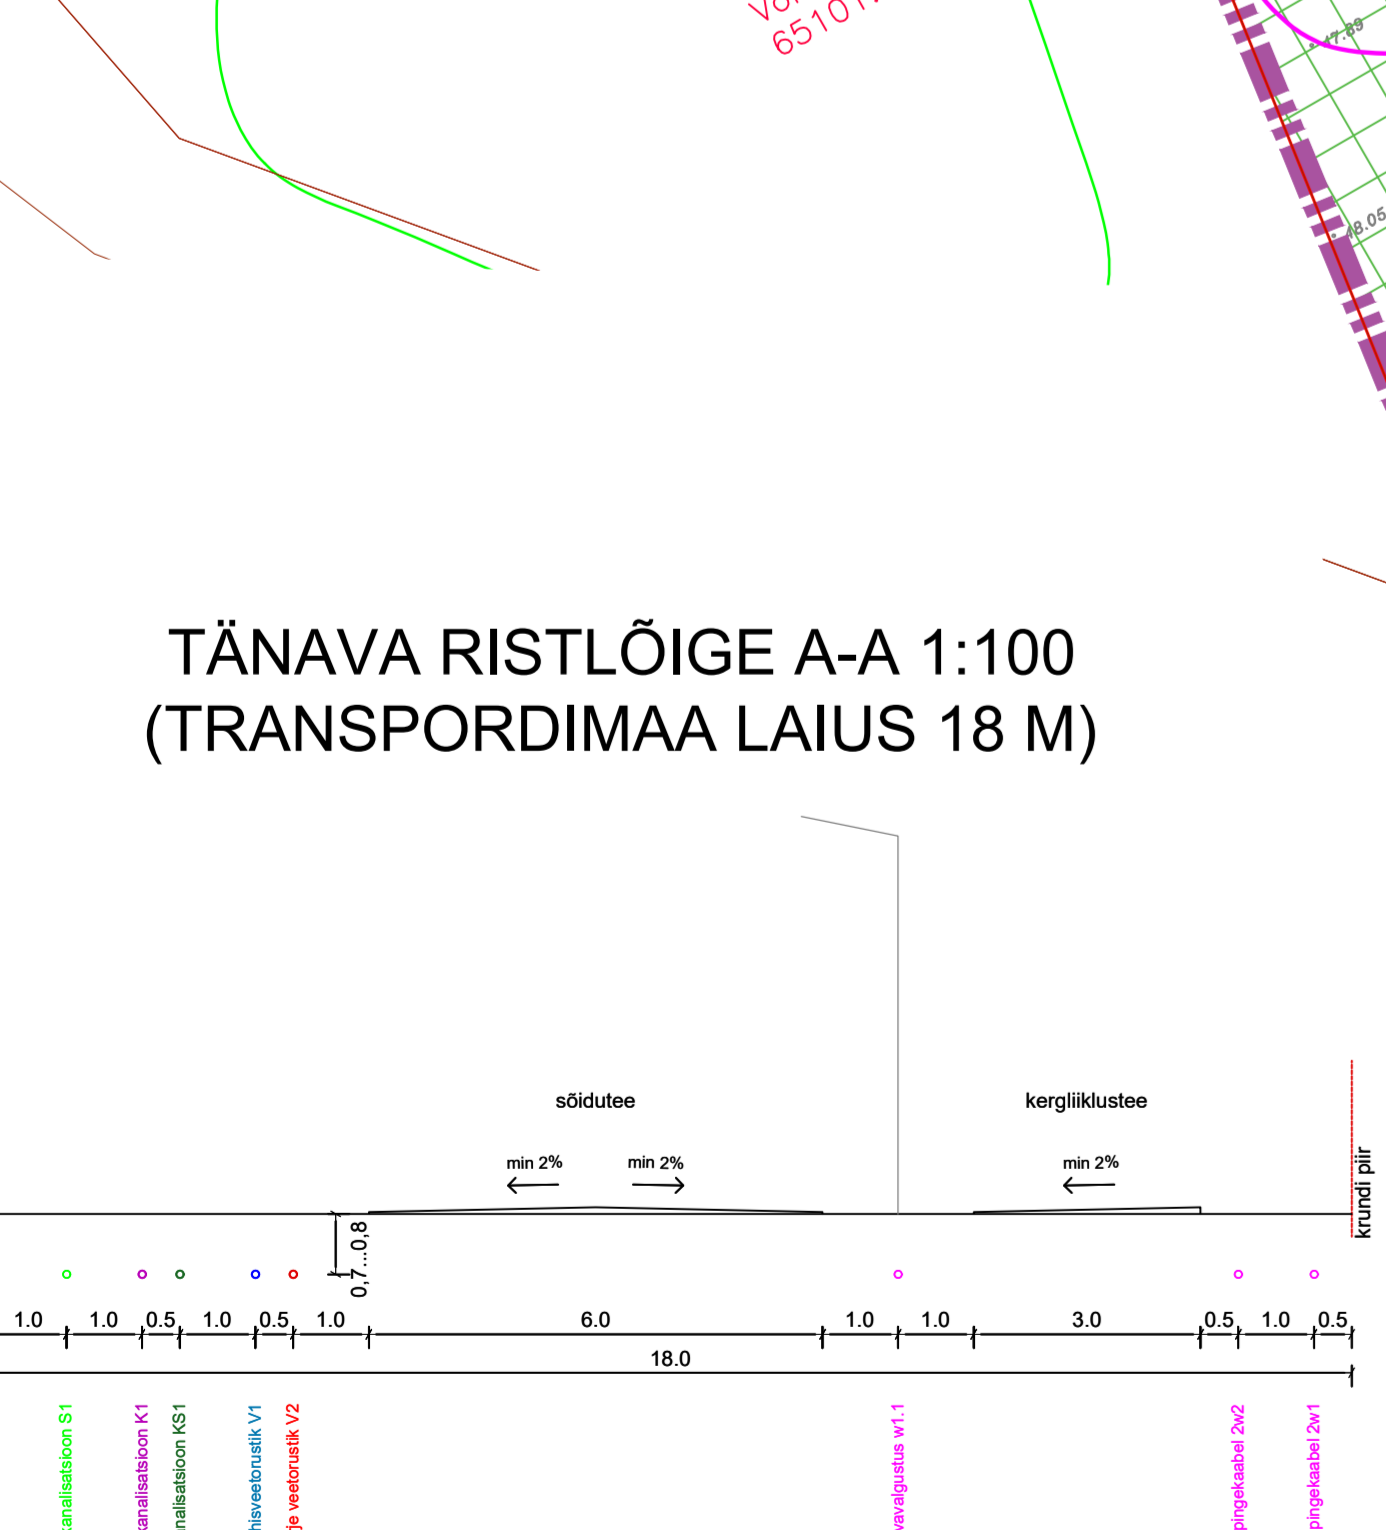

**TÄNAVA RISTLÕIGE B-B 1:100**  
(TRANSPORDIMAA LAIUS 15 M)

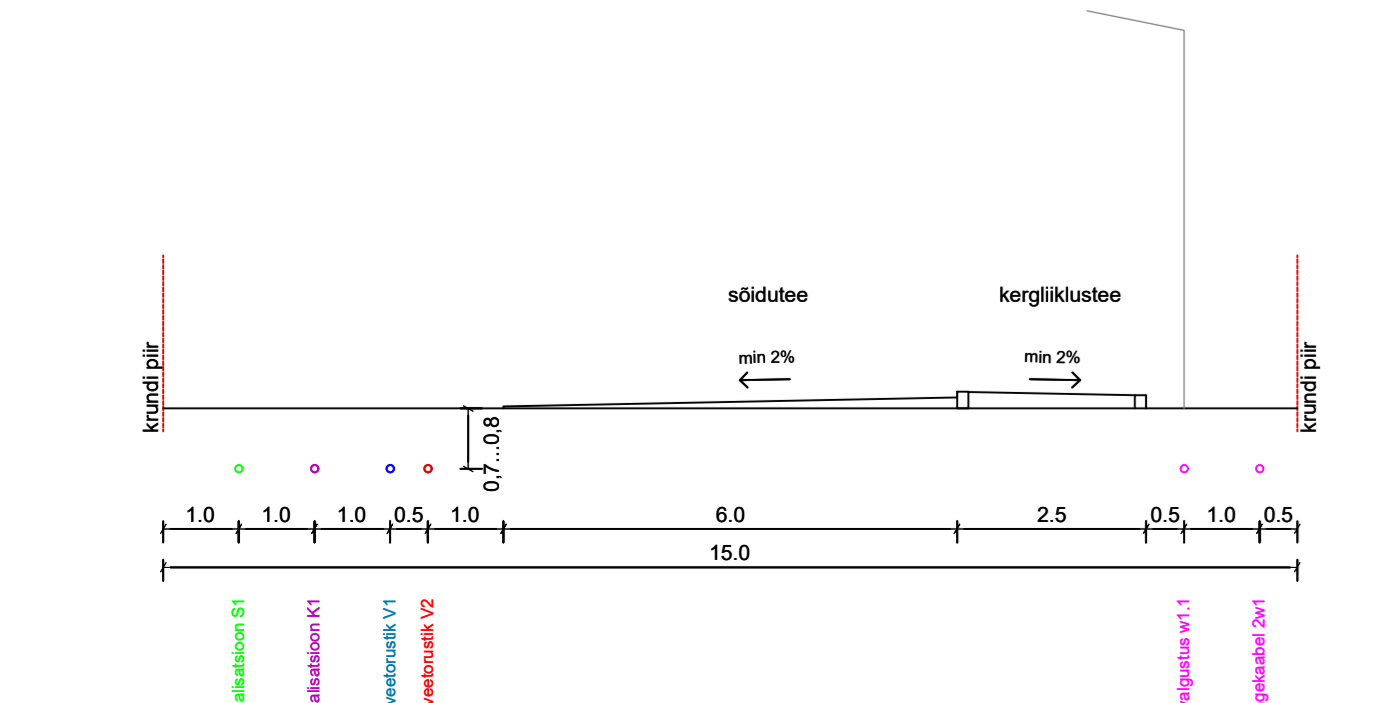

- TINGMÄRGID**
- PLANEERINGUALA PIIR
  - DENDROLOOGILISE INVENTUURI TÕOPIIR
  - OLEMASOLEV KATASTRISKUS (LINNAKU 65101:003-0760)
  - MOODUSTATAV KRUNT
  - PERSPEKTIVNE ÜHENDUS VÄLJA TEEGA (TÄPSUSTUB PÕHILAHENDUSES)
  - PLANEERITAV HOONESTUSALA
  - 2E PLANEERITAVA ÜKSIKELAMU ILLUSTRATIIVNE ASUKOHT JA KORRUSSELISUS
  - 2KE PLANEERITAVA KORTERELAMU ILLUSTRATIIVNE ASUKOHT JA KORRUSSELISUS
  - 2PE PLANEERITAVA PAARISELAMU ILLUSTRATIIVNE ASUKOHT JA KORRUSSELISUS
  - KAHELLEHISE KÄOKEELE KASVUKOHT / VÕIMALIK ÜMBRISTUTAMISE ALA
- PLANEERITAVAD TEHNOVÕRGUD**
- PLANEERITAV VEETORU
  - PLANEERITAV ISEVÕOLNE REOVEEKANALISATSIOON
  - PLANEERITAV REOVEE SURVEKANALISATSIOONITORUSTIK
  - PLANEERITAV TULETÕRJEVEETORUSTIK
  - PLANEERITAV REOVEEPUMPLA JA KUJA 20 M
  - PROJEKTEERITAVAD TULETÕRJEHÜDRANDID VAHEKAUGUSEGA MÕJURADIUSEGA 50 M
  - PLANEERITAV TULETÕRJEVEE MAHUTI
  - PLANEERITAV KESKPINGEKAABEL
  - PLANEERITAV MADALPINGEKAABEL
  - PLANEERITAV TÄNAVAVALGUSTUSE TOLIDE
  - PLANEERITAV SIDEKANALISATSIOON
  - PLANEERITAV LIITUMISKILP
  - PLANEERITAV ALAJAAM
  - LIKVIDEERITAV VEETRASS
  - RAASIKU VALLA ÜVJ ARENGUKAVA KOHASELT PLANEERITAVAD TRASSID
  - RAASIKU ÜVJ ARENGUKAVA JÄRGI RAJATAV VEETORUSTIK
  - RAASIKU ÜVJ ARENGUKAVA JÄRGI RAJATAV ISEVÕOLNE KANALISATSIOONITORUSTIK
  - RAASIKU ÜVJ ARENGUKAVA JÄRGI RAJATAV SURVEKANALISATSIOONITORUSTIK
- MUU**
- OLEMASOLEV PUURKAEV
  - OL. OL. ELEKTRI- JA SIDEPAIGALDISE KAITSEVÕND
- SERVITUUDIDE SEADMISE VAJADUS**
- RAASIKU VALLA KASUKS
  - RAVEN OÜ JA TELIA EESTI AS KASUKS SEATAV KOLLEKTIIVNE KASUTUSÕIGUS
  - TELIA EESTI AS KASUKS SEATAV ISIKLIK KASUTUSÕIGUS
  - RAVEN OÜ KASUKS SEATAV ISIKLIK KASUTUSÕIGUS
  - ELEKTRILEVI OÜ KASUKS SEATAV ISIKLIK KASUTUSÕIGUS

Planeeritavate tehnovõrgude sissejuhatamine maastikprojekti raames.

**ÜVJ ÜHENDUSE SCHEEM:**



**MÄRKUSED**

2. Tehnikovõrgude lahendus on põhiolemiselt ja täpsustatud ehitusprojekti koostamise käigus.
3. Topograafiline alusmaterjal koostatud Jaanus Tahi poolt, 100 nr 8-4/2019

Linna- ja maastikprojektide osakond  
 2019-0101

Projekti nimetus	Ühendamise skema	Projekti number	2019-0101
Kandja	SAE AS	Projektant	Puhkim AS
