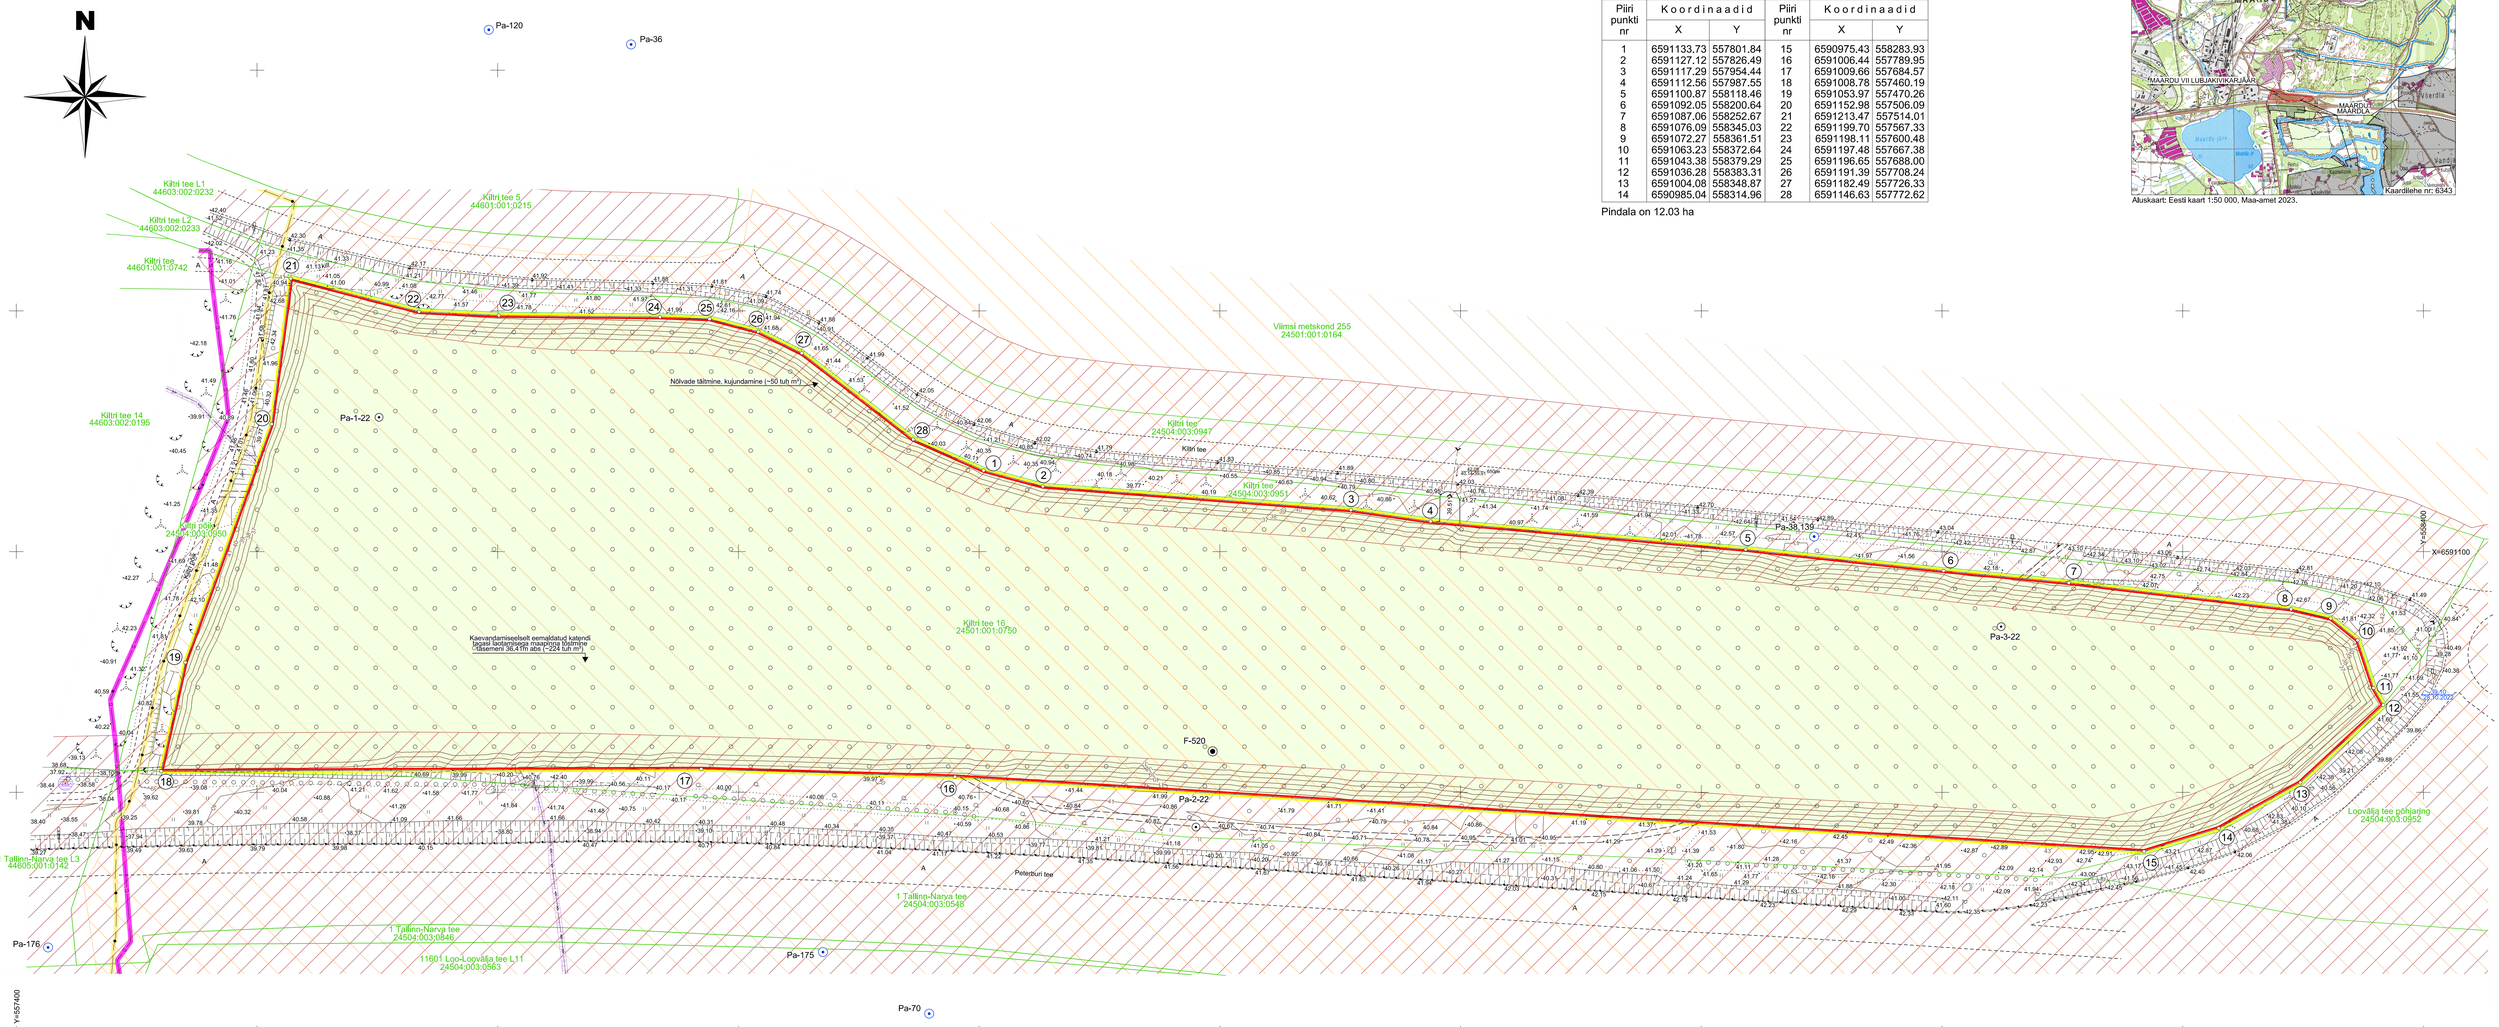

MÄEERALDISE JA
MÄEERALDISE TEENINDUSMAA
PIIRIPUNKTIDE KOORDINAADID

Piiri punkti nr	Koordinaadid		Piiri punkti nr	Koordinaadid	
	X	Y		X	Y
1	6591133.73	557801.84	15	6590975.43	558283.93
2	6591127.12	557826.49	16	6591006.44	557789.95
3	6591117.29	557954.44	17	6591009.66	557684.57
4	6591112.56	557987.55	18	6591008.78	557460.19
5	6591100.87	558118.46	19	6591053.97	557470.26
6	6591092.05	558200.64	20	6591152.98	557506.09
7	6591087.06	558252.67	21	6591213.47	557514.01
8	6591076.09	558345.03	22	6591199.70	557567.33
9	6591072.27	558361.51	23	6591198.11	557600.48
10	6591063.23	558372.64	24	6591197.48	557667.38
11	6591043.38	558379.29	25	6591196.65	557688.00
12	6591036.28	558383.31	26	6591191.39	557708.24
13	6591004.08	558348.87	27	6591182.49	557726.33
14	6590985.04	558314.96	28	6591146.63	557772.62

Pindala on 12.03 ha

ASUKOHA SKEEM

Aluskaart: Eesti kaart 1:50 000, Maa-amet 2023.

LEPPEMÄRGID

- 21 — Mäeeraldise ja mäeeraldise teenindusmaa piir, piiripunkt ja piiripunkti number
- Kiltri tee 16 24501:001:0750 — Katastriüksuse piir, nimi ja tunnus
- 41 — Maapinna samakõrgusjoon, abs m
- 39.10 "28.10.2022 — Veetase, abs m Mõõtmise kuupäev
- Elektripaigaldise kaitsevöönd
- Tee kaitsevöönd
- Rebala muinsuskaitseala kaitsevöönd
- Sideehitise kaitsevöönd
- Gaasipaigaldise kaitsevöönd
- Geodeetiline märk ja selle kaitsevöönd
- F-520 — 1982. a rajatud puurauk ja selle number (EGF 3947)
- 1953-1954. a rajatud puurauk (EGF 1074)
- 2022. a rajatud puurauk
- Metsamaaks korrastatav ala

MÄRKUSED:
1. Koordinaadid L-EST97 süsteemis, kõrgused EH2000 süsteemis.
2. Katastriüksuste ja kitsenduste andmed: Maa-amet 14.04.2023. a.
3. EELIS (Eesti looduse infosüsteem), Keskkonnaagentuur, 04.2023.
4. Kasutatud geoloogilise uuringu aruannet "Aruanne Maardu lubjakivimaardla Kiltri tee 16 uuringuruumis tehtud geoloogiliste tööde kohta (varu seisuga 31.12.2022. a)" (V. Valling, EGF 9734).

MÄEBÜROO NORD
Mäebüroo Nord OÜ
Pärnu mnt 232/4
11314 Tallinn
+372 613 9810
info@maeburoo.ee
www.maeburoo.ee

OBJEKTI ASUKOHT	Harju maakond, Jõelähtme vald
OBJEKT, JOONISE NIMETUS	MAARDU VII LUBJAKIVIKARJÄÄR KORRASTATUD MAA PLAAN
TÖÖ NUMBER	23PR-592
KUUPÄEV	14.04.2023
GRAAFILINE LISA	3
KOOSTAS	Margus Kukk (allkirjastatud digitaalselt)
VORMISTAS	Priit Koppel (allkirjastatud digitaalselt)
TELLIJA	Heti Agri OÜ Harju maakond, Saue vald, Saue linn, Koondise tn 15-3, 76505
MÕÕTKAVA	1:1000 0 5 10 20m