


Kaardileht nr 6411 Põltsamaa, 6412 Jõgeva

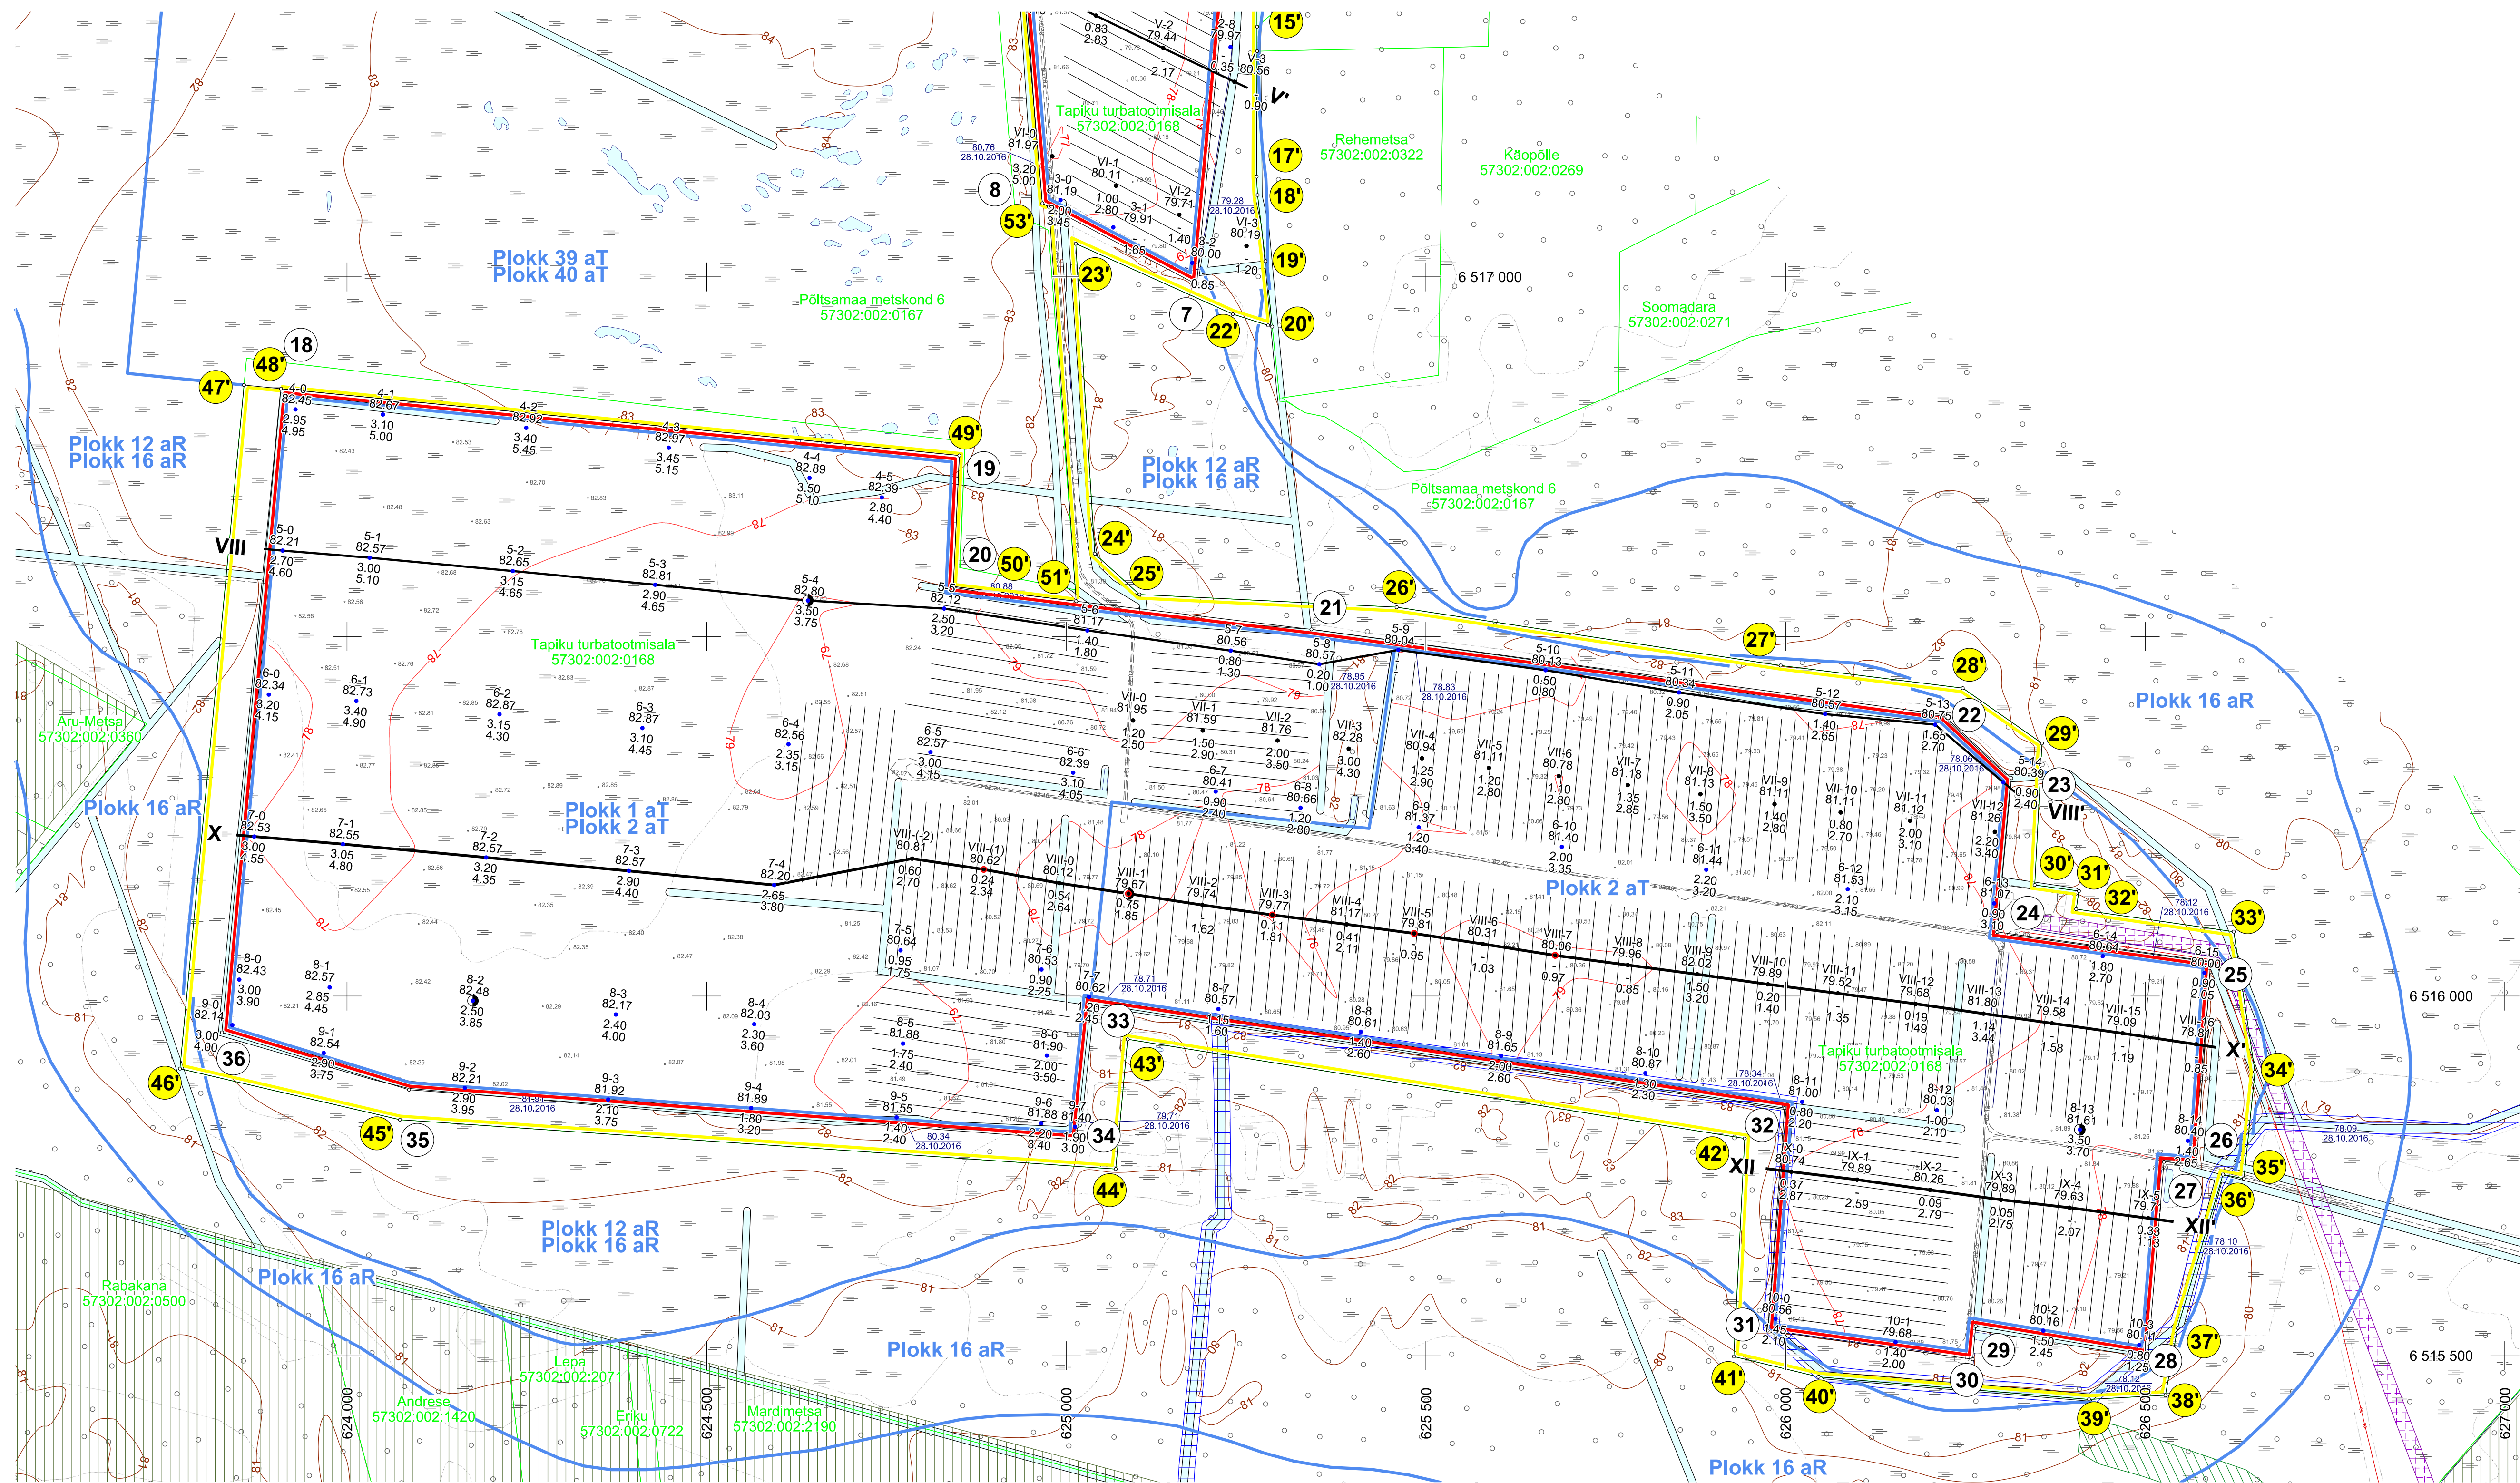

Nr	X	Y
1	518 373.00	624 927.72
2	518 216.17	625 247.46
3	517 879.63	625 090.73
4	517 821.87	627 215.51
5	517 585.86	625 128.80
6	517 513.86	625 229.92
7	516 989.91	625 181.26
8	517 102.25	624 966.77
9	517 484.90	623 934.84
10	516 645.27	624 998.38
11	517 657.35	624 980.67
12	517 751.20	624 995.90
13	517 885.75	624 930.49
14	517 872.84	624 728.45
15	517 990.50	624 488.50
16	518 162.62	624 554.12
17	518 103.87	624 792.09
18	516 944.57	623 908.18
19	517 859.67	623 851.32
20	516 951.55	623 851.32
21	516 509.90	625 340.83
22	516 391.31	626 218.74
23	516 303.13	626 393.93
24	516 089.18	626 394.32
25	516 048.06	626 590.96
26	515 746.24	626 591.97
27	515 769.78	626 526.15
28	516 501.33	626 504.14
29	515 491.21	626 264.39
30	515 495.21	626 260.19
31	515 534.42	625 975.14
32	515 844.93	625 998.58
33	515 800.38	625 033.61
34	515 889.38	625 010.61
35	515 869.89	626 086.23
36	515 949.52	623 826.12

n^*	X	Y	Z
1	618 432.26	624 915.72	
2	618 247.26	625 263.84	
3	617 925.10	625 168.48	
4	617 868.94	625 250.61	
5	617 867.88	625 250.61	
6	617 826.15	625 247.45	
7	617 820.07	625 247.35	
8	617 806.56	625 242.71	
9	617 760.41	625 240.15	
10	617 708.84	625 243.22	
11	617 627.14	625 249.01	
12	617 529.30	625 258.73	
13	617 510.69	625 262.99	
14	617 476.76	625 264.99	
15	617 347.90	625 289.82	
16	617 313.90	625 285.24	
17	617 139.27	623 354.55	
18	617 112.84	623 355.92	
19	617 113.02	623 355.92	
20	616 618.81	625 286.33	
21	616 938.68	625 280.64	
22	616 842.18	625 231.56	
23	616 046.23	625 013.57	
24	616 615.11	625 039.57	
25	616 558.43	625 101.65	
26	616 540.72	625 459.38	
27	616 459.64	625 993.19	
28	616 428.16	626 246.38	
29	616 351.44	626 356.54	
31	616 146.26	626 404.07	
32	616 120.96	626 404.07	
33	616 089.67	626 623.14	
34	616 084.68	626 652.58	
35	615 746.20	626 637.23	
36	615 751.92	626 608.20	

Nr	X		Y	
37	615	538.58	626	545.11
38	615	545.07	626	528.13
39	615	539.40	626	621.92
40	615	540.64	626	045.76
41	615	498.95	626	085.09
42	615	802.01	626	943.25
43	615	939.93	626	085.36
44	615	759.60	626	068.72
45	615	828.18	626	073.59
46	615	899.14	626	767.79
47	615	849.68	626	856.90
48	615	844.58	626	908.19
49	615	751.70	626	851.33
50	615	569.54	626	842.95
51	615	549.08	626	013.76
52	615	097.48	626	975.86
53	615	102.25	626	966.77
54	615	484.90	626	933.83
55	615	645.28	626	998.39
56	615	657.35	626	980.60
57	615	751.21	626	995.96
58	615	785.76	626	734.39
59	615	872.84	626	728.45
60	518	016.01	626	436.87
61	518	226.82	626	516.80
62	518	104.70	626	771.03
63	518	278.18	626	837.04

Pindala 289.21 ha

Märkused

3. Koordinaadid L-Est 97 süsteimis, võrsed EH2000 süsteemis.
4. Läheteekordinaadid ja kõrgus: Trimble VRS-Uno baasjaamade võrk.
5. Mõdistas OÜ Ineseneriburo STEIGER 24.-26.10.2016 a ja 20.11.2017 a.
6. Asendiplaan: Maa-energi L-GIS kaardirakendus.
7. Joonise koostamisel on kasutatud Tapiku turbatootmisala kaevandamisala taotluse koostamisel OÜ Ineseneriburo (L-GIS kaardid nr 19/2669).
8. Kasutatud kaardimaterjalil väljastatud katastrikutsuse piirandmisi (seisuga 29.08.2019. a)
9. Maardla piir ei mahu teravilikuil kuvamiseks asendiplaanile mõõtkavats 1: 100 000.
8. Kasutatud tarkvara: Bentley PowerCivil for Batrics V8i (litsents: 70000661800020).

Objekti nimetus ja aadress		Joonise sisu
Tapiku turbatootmisala Jõgeva maakond, Põltsamaa vald		Mäeeraldise plaan
Loa omanik	Aktsiaselts TARA-TORF Jõgeva maakond, Põltsamaa linn, Pajusi mnt 18, 48106 tarator@hot.ee	Joonise nr 2 / 5
		Möödikava H 1 : 5 000
 OÜ Inseneribüroo STEIGER Männiku tee 104, 11216 Tallinn +372 668 1011, info@steiger.ee	Koostas	Epp Kuslap <i>(inseneripraktisants)</i>
	Kinnitas	Erki Vaguri <i>(arhitekt)</i>
		Kuupäev 09.09.2022
		Töö nr 22/4120