




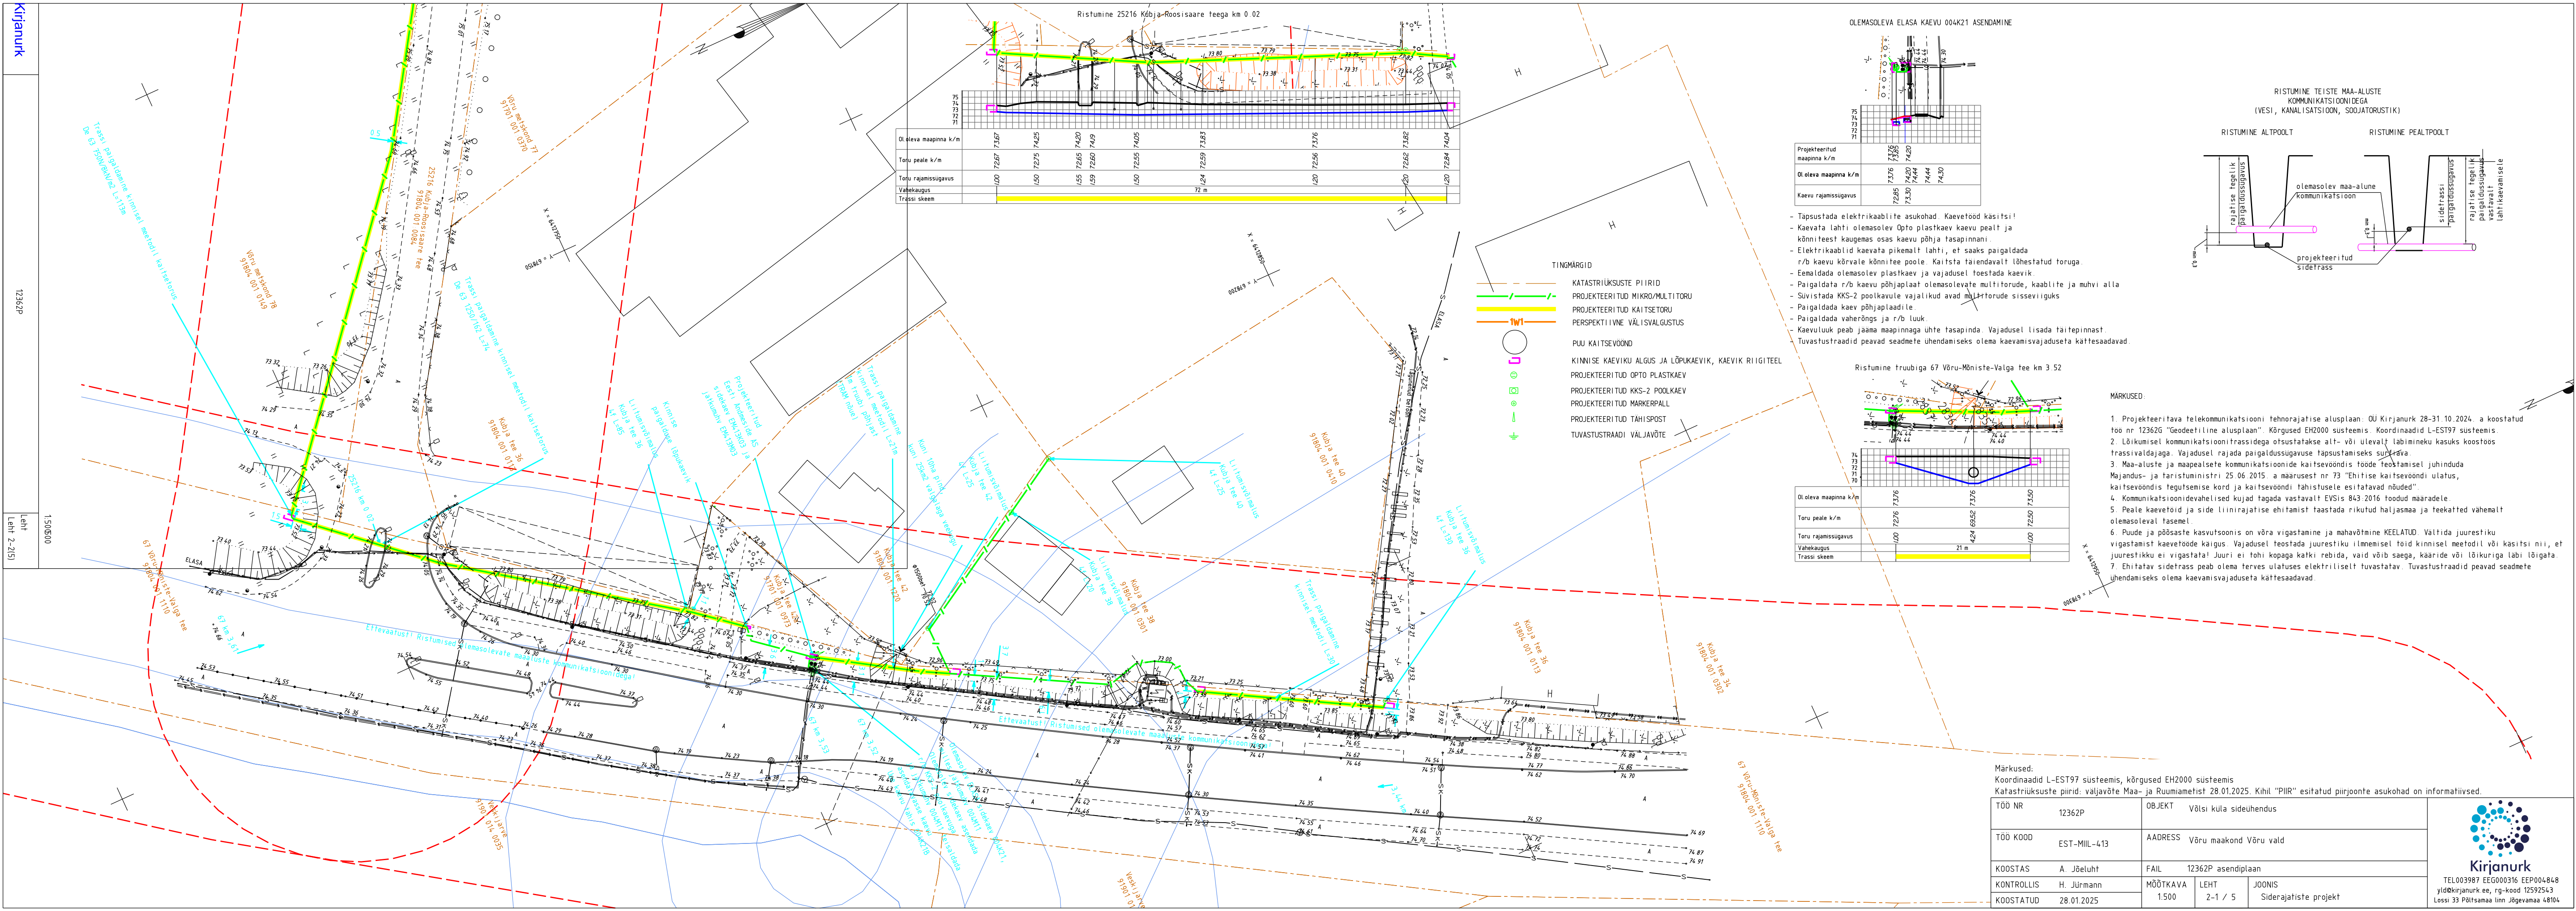

Märkused:  
Koordinaadid L-EST97 süsteemis, kõrgused EH2000 süsteemis  
Katastrüksuste piirid: väljavõtte Maa- ja Ruumiametist 28.01.2025. Kihil "PIIR" esitatud piirjoonte asukohad on informatiivsed.

|            |              |          |                         |
|------------|--------------|----------|-------------------------|
| TÖÖ NR     | 12362P       | OBJEKT   | Võltsi küla sideühendus |
| TÖÖ KOOD   | EST-MIIL-413 | AADRESS  | Võru maakond Võru vald  |
| KOOSTAS    | A. Jõeluht   | FAIL     | 12362P asendiplaan      |
| KONTROLLIS | H. Jürmann   | MÕÕTKAVA | 1:500                   |
| KOOSTATUD  | 28.01.2025   | LEHT     | 2-1 / 5                 |
|            |              | JOONIS   | Siderajatiste projekt   |

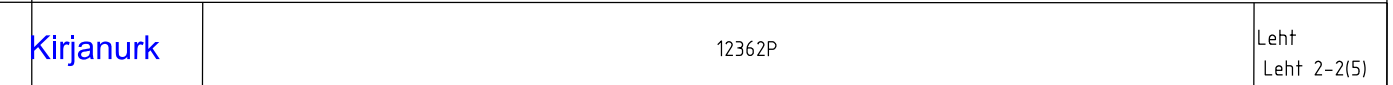

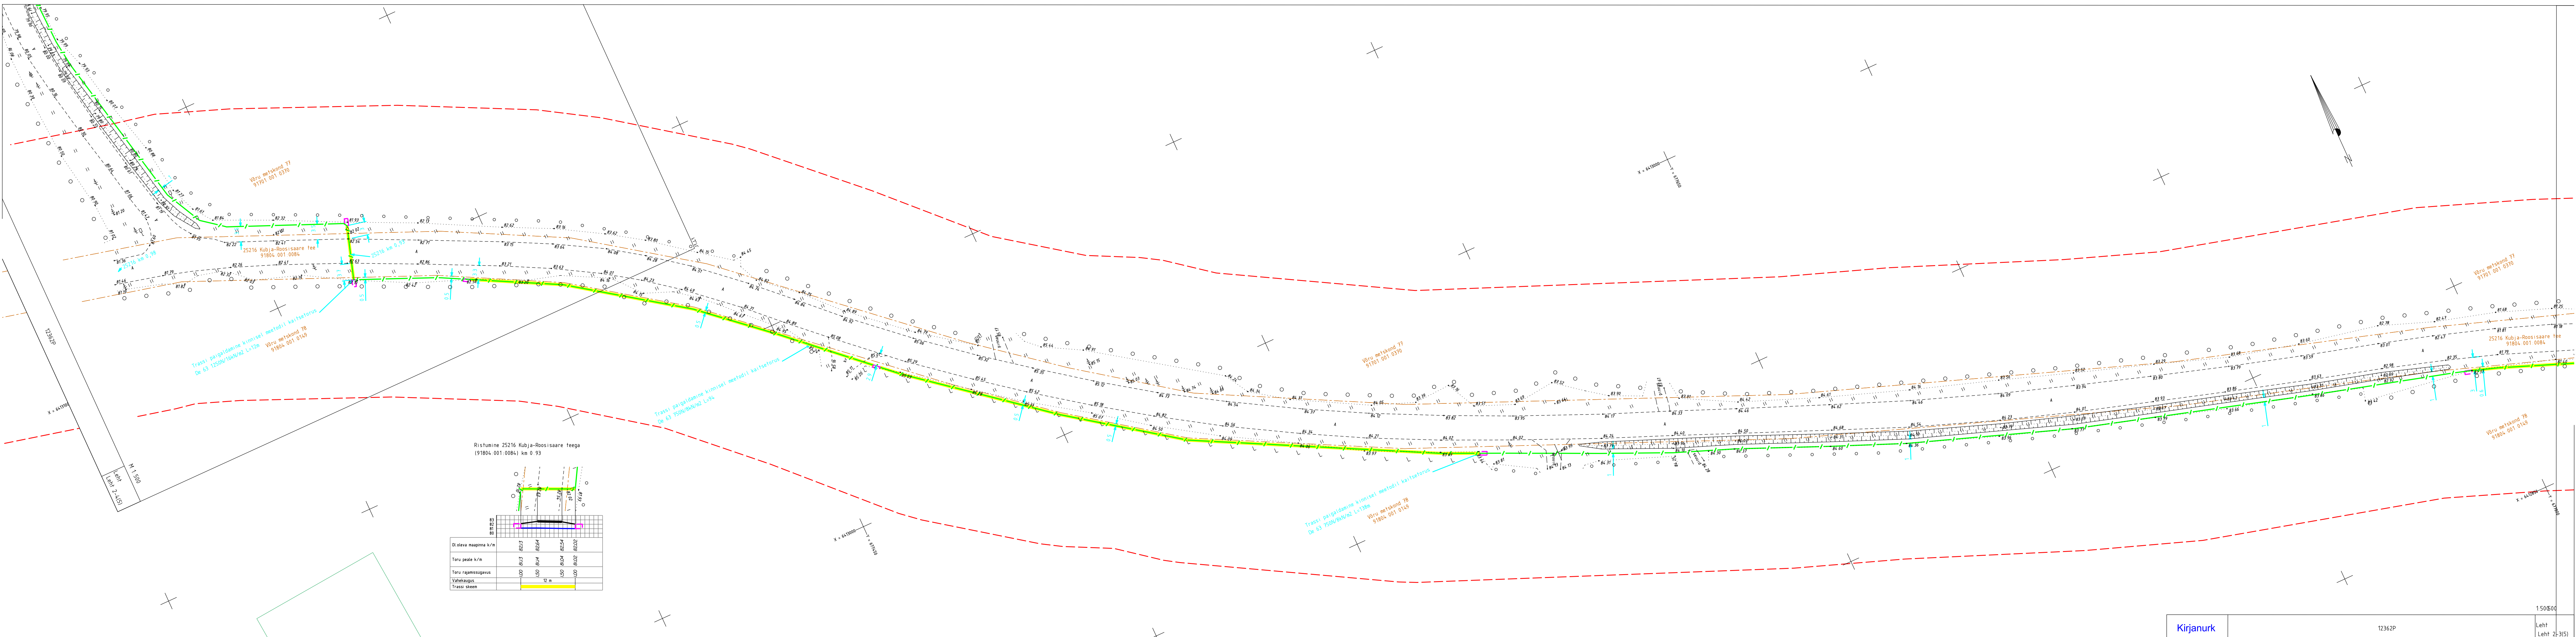

Ristumine 25216 Kubja-Roosisaare teega  
(91804.001.0084) km 0.93

|                       |      |      |      |      |
|-----------------------|------|------|------|------|
|                       | 83   | 82   | 81   | 80   |
| Ol oleva maapinna k/m |      |      |      |      |
| Toru peale k/m        |      |      |      |      |
| Toru rajamissügavus   | 1.00 | 1.50 | 1.50 | 1.00 |
| Vahetäp               |      | 12 m |      |      |
| Trassi skeen          |      |      |      |      |

