



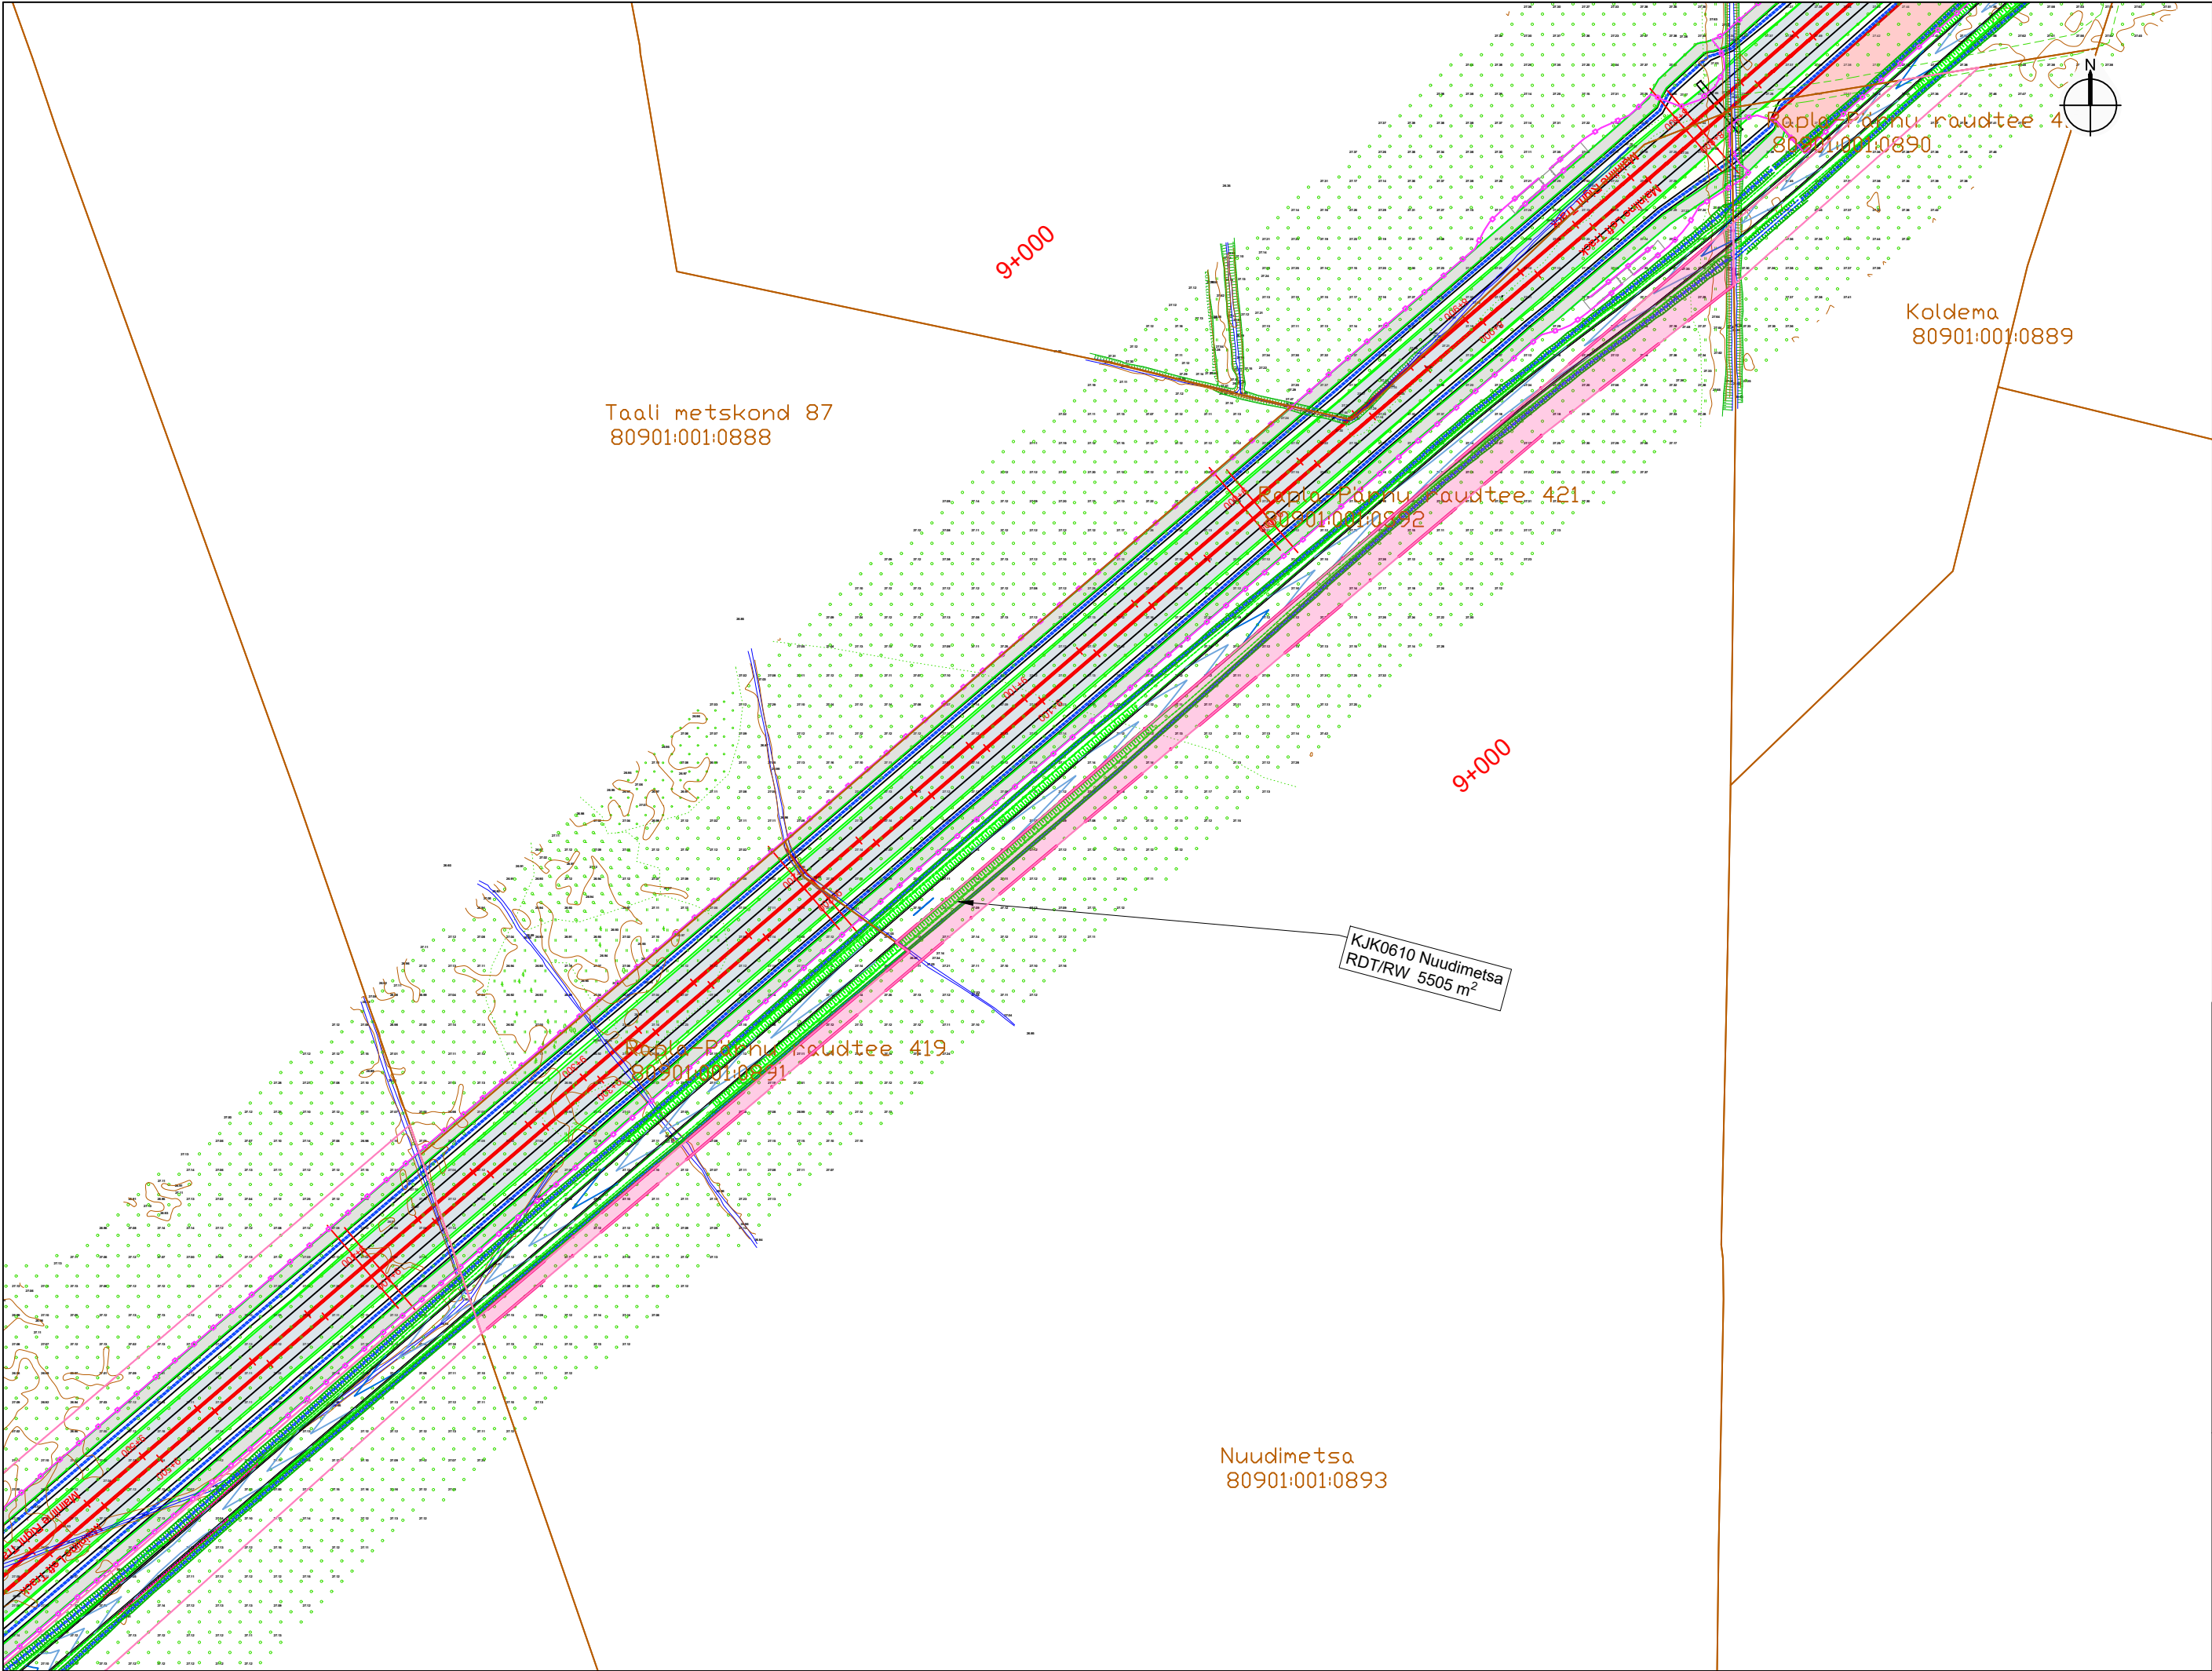

- TINGMÄRGID:
- Kavandatud rööbasteed / Designed railway
 - Kavandatud teed / Designed roads
 - Kavandatud nõlvad ja süvendid / Designed slopes and cuts
 - Katastriüksuse piir / Land plot
 - Katastriüksuse tunnus ja nimi / Cadastral name and ID
 - Tee kraav / Road ditch
 - Müratõkkesein / Noise barrier
 - Piirdeaed / Fence
 - Ümbersuunatud kraavid (peamiselt maaparanduskraavid) // Rerouted ditches (mainly Land Improvement ditches);
 - Likvideeritav kraav // Demolished ditch
 - RDT maaeralduse ettepanek / RW proposed border
 - KOV maaeralduse ettepanek / Local road proposed border
 - MNT maaeralduse ettepanek / National road proposed border
 - Kraavi ehitise ala / Construction area for ditches

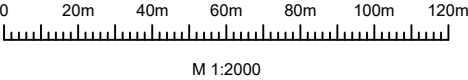

Maaeraldused / Land expropriation		
Pos.nr / Pos. no	Pindala / Area m2	Kirjeldus / Description (tegevuse ettepanek / proposal)
0610	5505	RDT/RW

Katastriüksuse nimi / Cadastral unit name: Nuudimetsa
Katastriüksuse tunnus / Cadastral ID: 80901:001:0893
Pindala / Area (m²/ha): 29,0 ha
Maaomanik(ud) / Land owner(s):

KOOSKÕLASTUSE TEKST / COORDINATION TEXT:

.....
.....
.....
.....
.....
.....
.....
.....

Nimi / Name: Allkiri / Signature: Kuupäev / Date:

Projekt / Project: Uue raudtee projekteerimine lõigus Pärnu - Läti - Eesti piir ja ehitusaegse autorijärelevalve teostamine /Design and Design Supervision Services for the construction of the new line from Pärnu to Estonian - Latvian Border
Tellija / Client : RB Rail AS
Projekteerija / Consultant: OBERMAYER PLANEN+BERATEN GmbH and POINTEC S.A
Projekti etapp / Project stage: PÕHIPROJEKT / MASTER DESIGN
Töö nr / Work no: RBDTDEEDS3DPS1
Mõõtkava / Scale: M 1:2000
Koostaja/Originator: Kuupäev/Date: 10.06.2024