

ASENDIPLAAN  
M 1 : 50 000

Mäeeraldise piiripunktide  
koordinaadid

| Nr | X            | Y          |
|----|--------------|------------|
| 1  | 6 575 315,97 | 539 124,40 |
| 2  | 6 575 299,09 | 539 236,53 |
| 3  | 6 575 230,24 | 539 693,82 |
| 4  | 6 575 228,95 | 539 712,58 |
| 5  | 6 575 167,87 | 539 719,20 |
| 6  | 6 575 170,82 | 539 681,40 |
| 7  | 6 575 204,75 | 539 467,74 |
| 8  | 6 575 255,56 | 539 257,55 |
| 9  | 6 575 300,74 | 539 119,30 |


Pindala 2,94 ha

Mäeeraldise teenindusmaa  
piiripunktide koordinaadid


| Nr  | X            | Y          |
|-----|--------------|------------|
| 1'  | 6 575 315,97 | 539 124,39 |
| 2'  | 6 575 299,09 | 539 236,53 |
| 3'  | 6 575 230,24 | 539 693,82 |
| 4'  | 6 575 228,95 | 539 712,58 |
| 5'  | 6 575 220,47 | 539 833,50 |
| 6'  | 6 575 221,14 | 539 866,11 |
| 7'  | 6 575 222,46 | 539 927,18 |
| 8'  | 6 575 152,62 | 539 930,98 |
| 9'  | 6 575 138,80 | 539 931,78 |
| 10' | 6 575 138,87 | 539 924,08 |
| 11' | 6 575 140,04 | 539 883,28 |
| 12' | 6 575 142,34 | 539 836,64 |
| 13' | 6 575 145,32 | 539 792,10 |
| 14' | 6 575 152,47 | 539 705,25 |

Pindala 5,58 ha

| Nr  | X            | Y          |
|-----|--------------|------------|
| 15' | 6 575 158,75 | 539 654,64 |
| 16' | 6 575 174,56 | 539 551,18 |
| 17' | 6 575 183,52 | 539 502,85 |
| 18' | 6 575 192,89 | 539 456,20 |
| 19' | 6 575 202,94 | 539 410,88 |
| 20' | 6 575 213,13 | 539 367,06 |
| 21' | 6 575 232,14 | 539 291,54 |
| 22' | 6 575 237,34 | 539 272,20 |
| 23' | 6 575 246,10 | 539 242,58 |
| 24' | 6 575 255,20 | 539 209,81 |
| 25' | 6 575 265,61 | 539 175,13 |
| 26' | 6 575 284,15 | 539 118,14 |
| 27' | 6 575 285,48 | 539 114,21 |

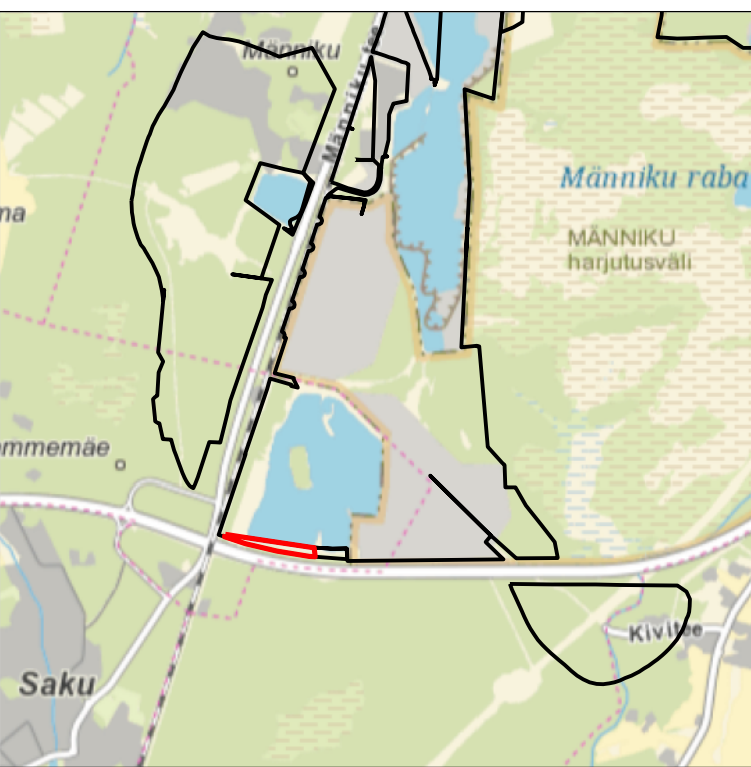

Kaardilehed nr 6332 Kohila ja 6334 Tallinn

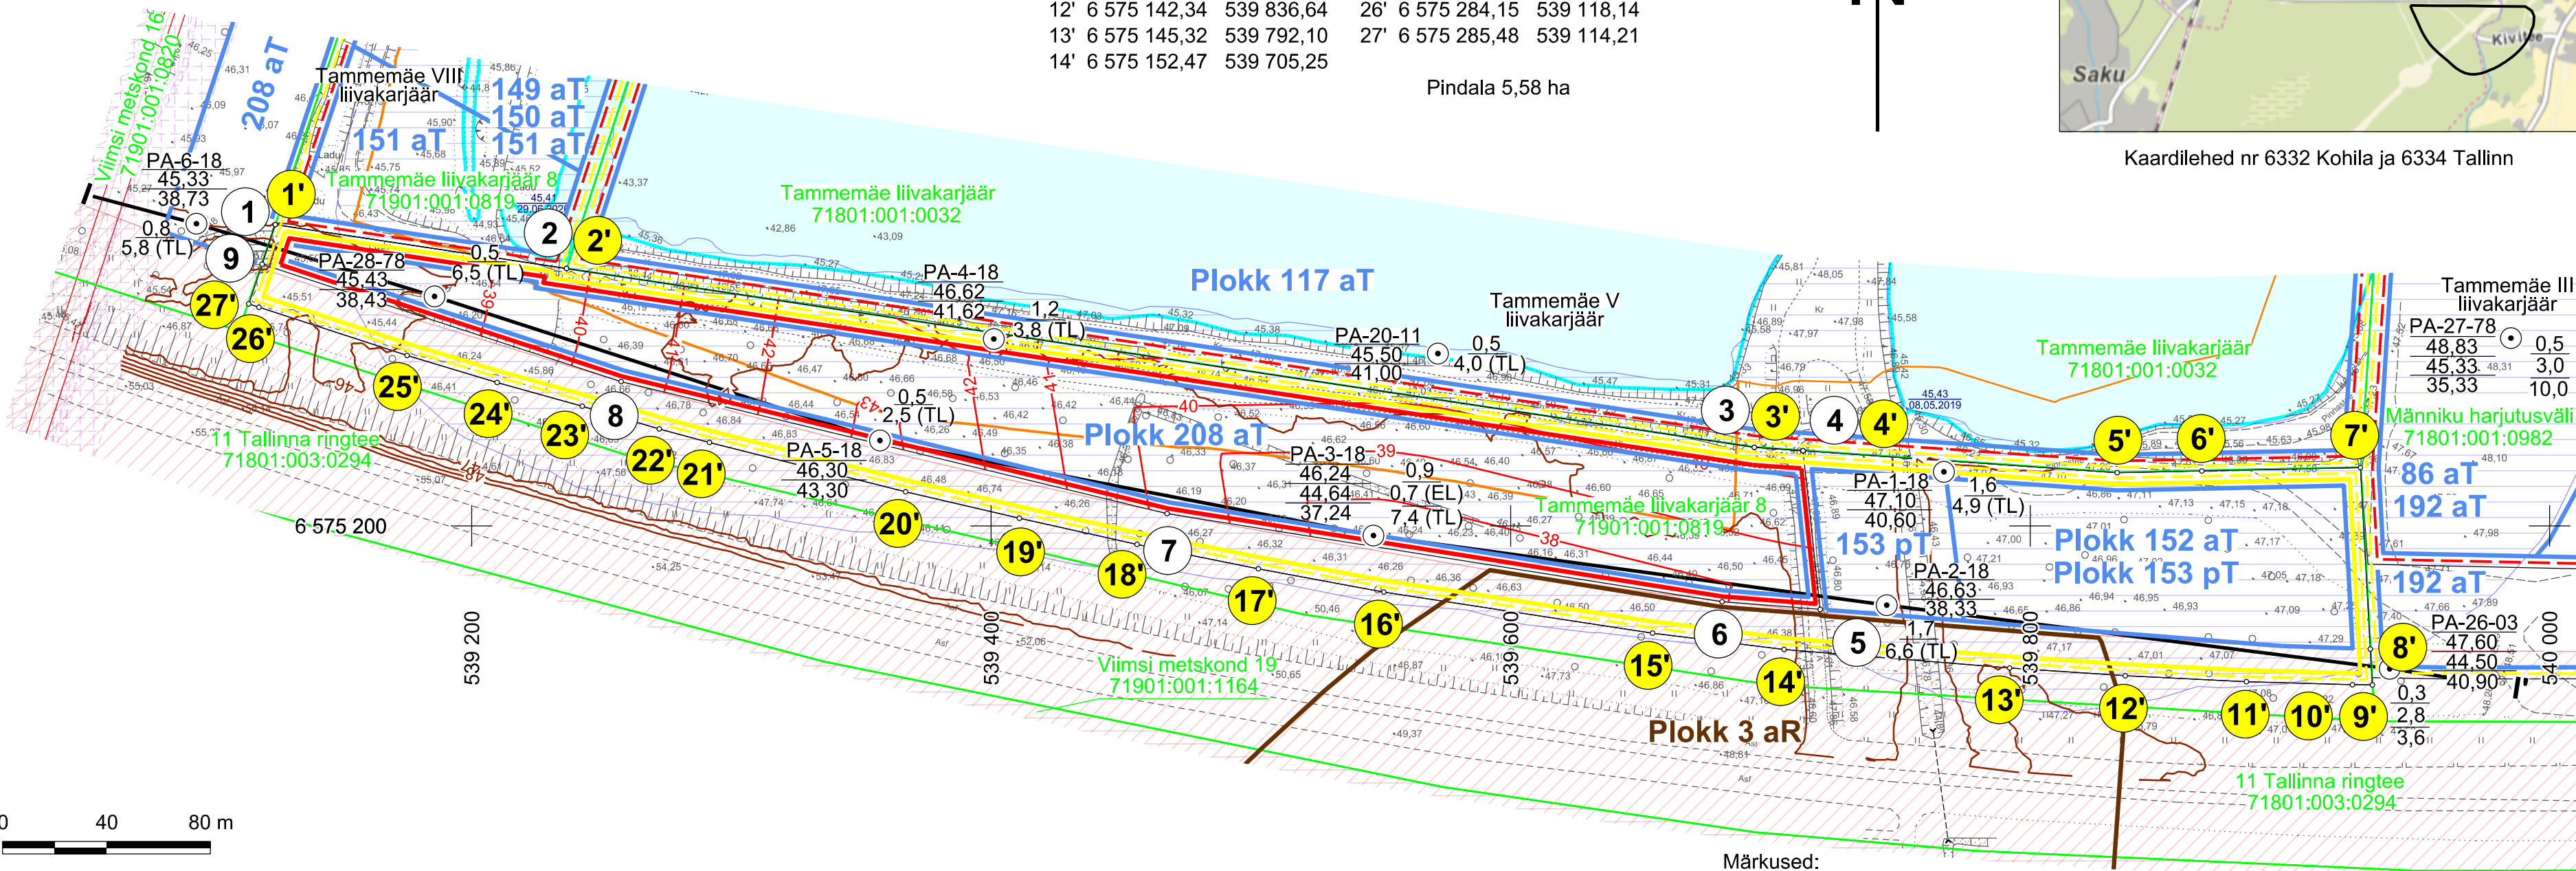

Märkused:

- Koordinaadid L-Est 97 süsteemis, kõrgused EH2000 süsteemis.
- Asendiplaan: Maa- ja Ruumiameti X-GIS kaardirakendus.
- Plaani koostamisel on kasutatud:
  - Maa- ja Ruumiameti väljastatud katastriüksuste piirandmeid (seisuga 07.05.2026);
  - Maa- ja Ruumiameti väljastatud kitsenduste andmeid (seisuga 01.05.2026);
  - Maavarade registri maardlate, plokkide ja mäeeraldiste piirandmeid (seisuga 31.03.2026);
  - Tammemäe VIII liivakarjääri markseiderimöödistamise aruanne (OÜ Inseneribüroo STEIGER, töö nr 26/5564).
- Nõlvaterviku ülemine piir ühtib mäeeraldise piiriga.
- Mäeeraldise teenindusmaa kattub osaliselt Männiku kõre ja kivisalisiku elupaigaga ning täielikult Männiku harjutusvälja piiranguvööndiga.
- Kasutatud tarkvara: Bentley PowerCivl for Baltics V8i (litsents: 70000661800020).

|   |  |                                                       |                     |
|---|--|-------------------------------------------------------|---------------------|
| Objekti nimetus ja aadress                                                                                              |  | Joonise sisu                                          |                     |
| Tammemäe XI liivakarjäär<br>Saku vald, Harju maakond                                                                    |  | Mäeeraldise plaan                                     |                     |
| Loa omanik <b>AS TREV-2 Grupp</b><br>Mäealuse tn 2/4, Mustamäe linnaosa, 12618 Tallinn, Harju maakond<br>trev2@trev2.ee |  | Eike Simmer<br>/Allkirjastatud digitaalselt/          | Graafiline lisa 1/3 |
| Koostas Hendrik Klaas<br>/Allkirjastatud digitaalselt/                                                                  |  | Kinnitas Erki Vaguri<br>/Allkirjastatud digitaalselt/ | Möötkava 1 : 2000   |
| OÜ Inseneribüroo STEIGER<br>Männiku tee 104, 11216 Tallinn<br>+372 668 1011, info@steiger.ee                            |  | Kuupäev 24.08.2026<br>Töö nr 26/5563                  |                     |

- 1 Mäeeraldise piir, piiripunkt ja piiripunkti number
- 1' Mäeeraldise teenindusmaa piir, piiripunkt ja piiripunkti number
- Külgneva mäeeraldise piir
- Külgneva mäeeraldise teenindusmaa piir
- Ploki piir (aT - aktiivne tarbevaru, pT - passiivne tarbevaru)
- Turbaploki piir (aR - aktiivne reservvaru)
- Kaevandamisel jäetava nõlvaterviku alumine piir
- Maardla piir (asendiplaanil)
- Tammemäe liivakarjäär 8  
71901:001:0819
- Katastriüksuse nimi, piir ja tunnus
- Geoloogilise läbilõike joon
- Maapinna samakõrgusjoon, m
- Mäeeraldise lamami samakõrgusjoon, m
- Veetaseme abs. kõrgus, möödastamise kuupäev

- Teekaitsevöönd
- Raudtee kaitsevöönd
- Elektripaigaldise kaitsevöönd
- Ranna või kalda piiranguvöönd
- PA-3-18 0,9  
46,24 0,7 (EL)  
44,64 7,4 (TL)  
37,24
- Puuraugu nr  
Suudme abs kõrgus, m  
EL ja TL vahapiir, m  
Kasuliku kihi lamami abs kõrgus, m
- Katendi paksus, m  
Ehitusliiva kihi paksus, m  
Täiteliiva kihi paksus, m