



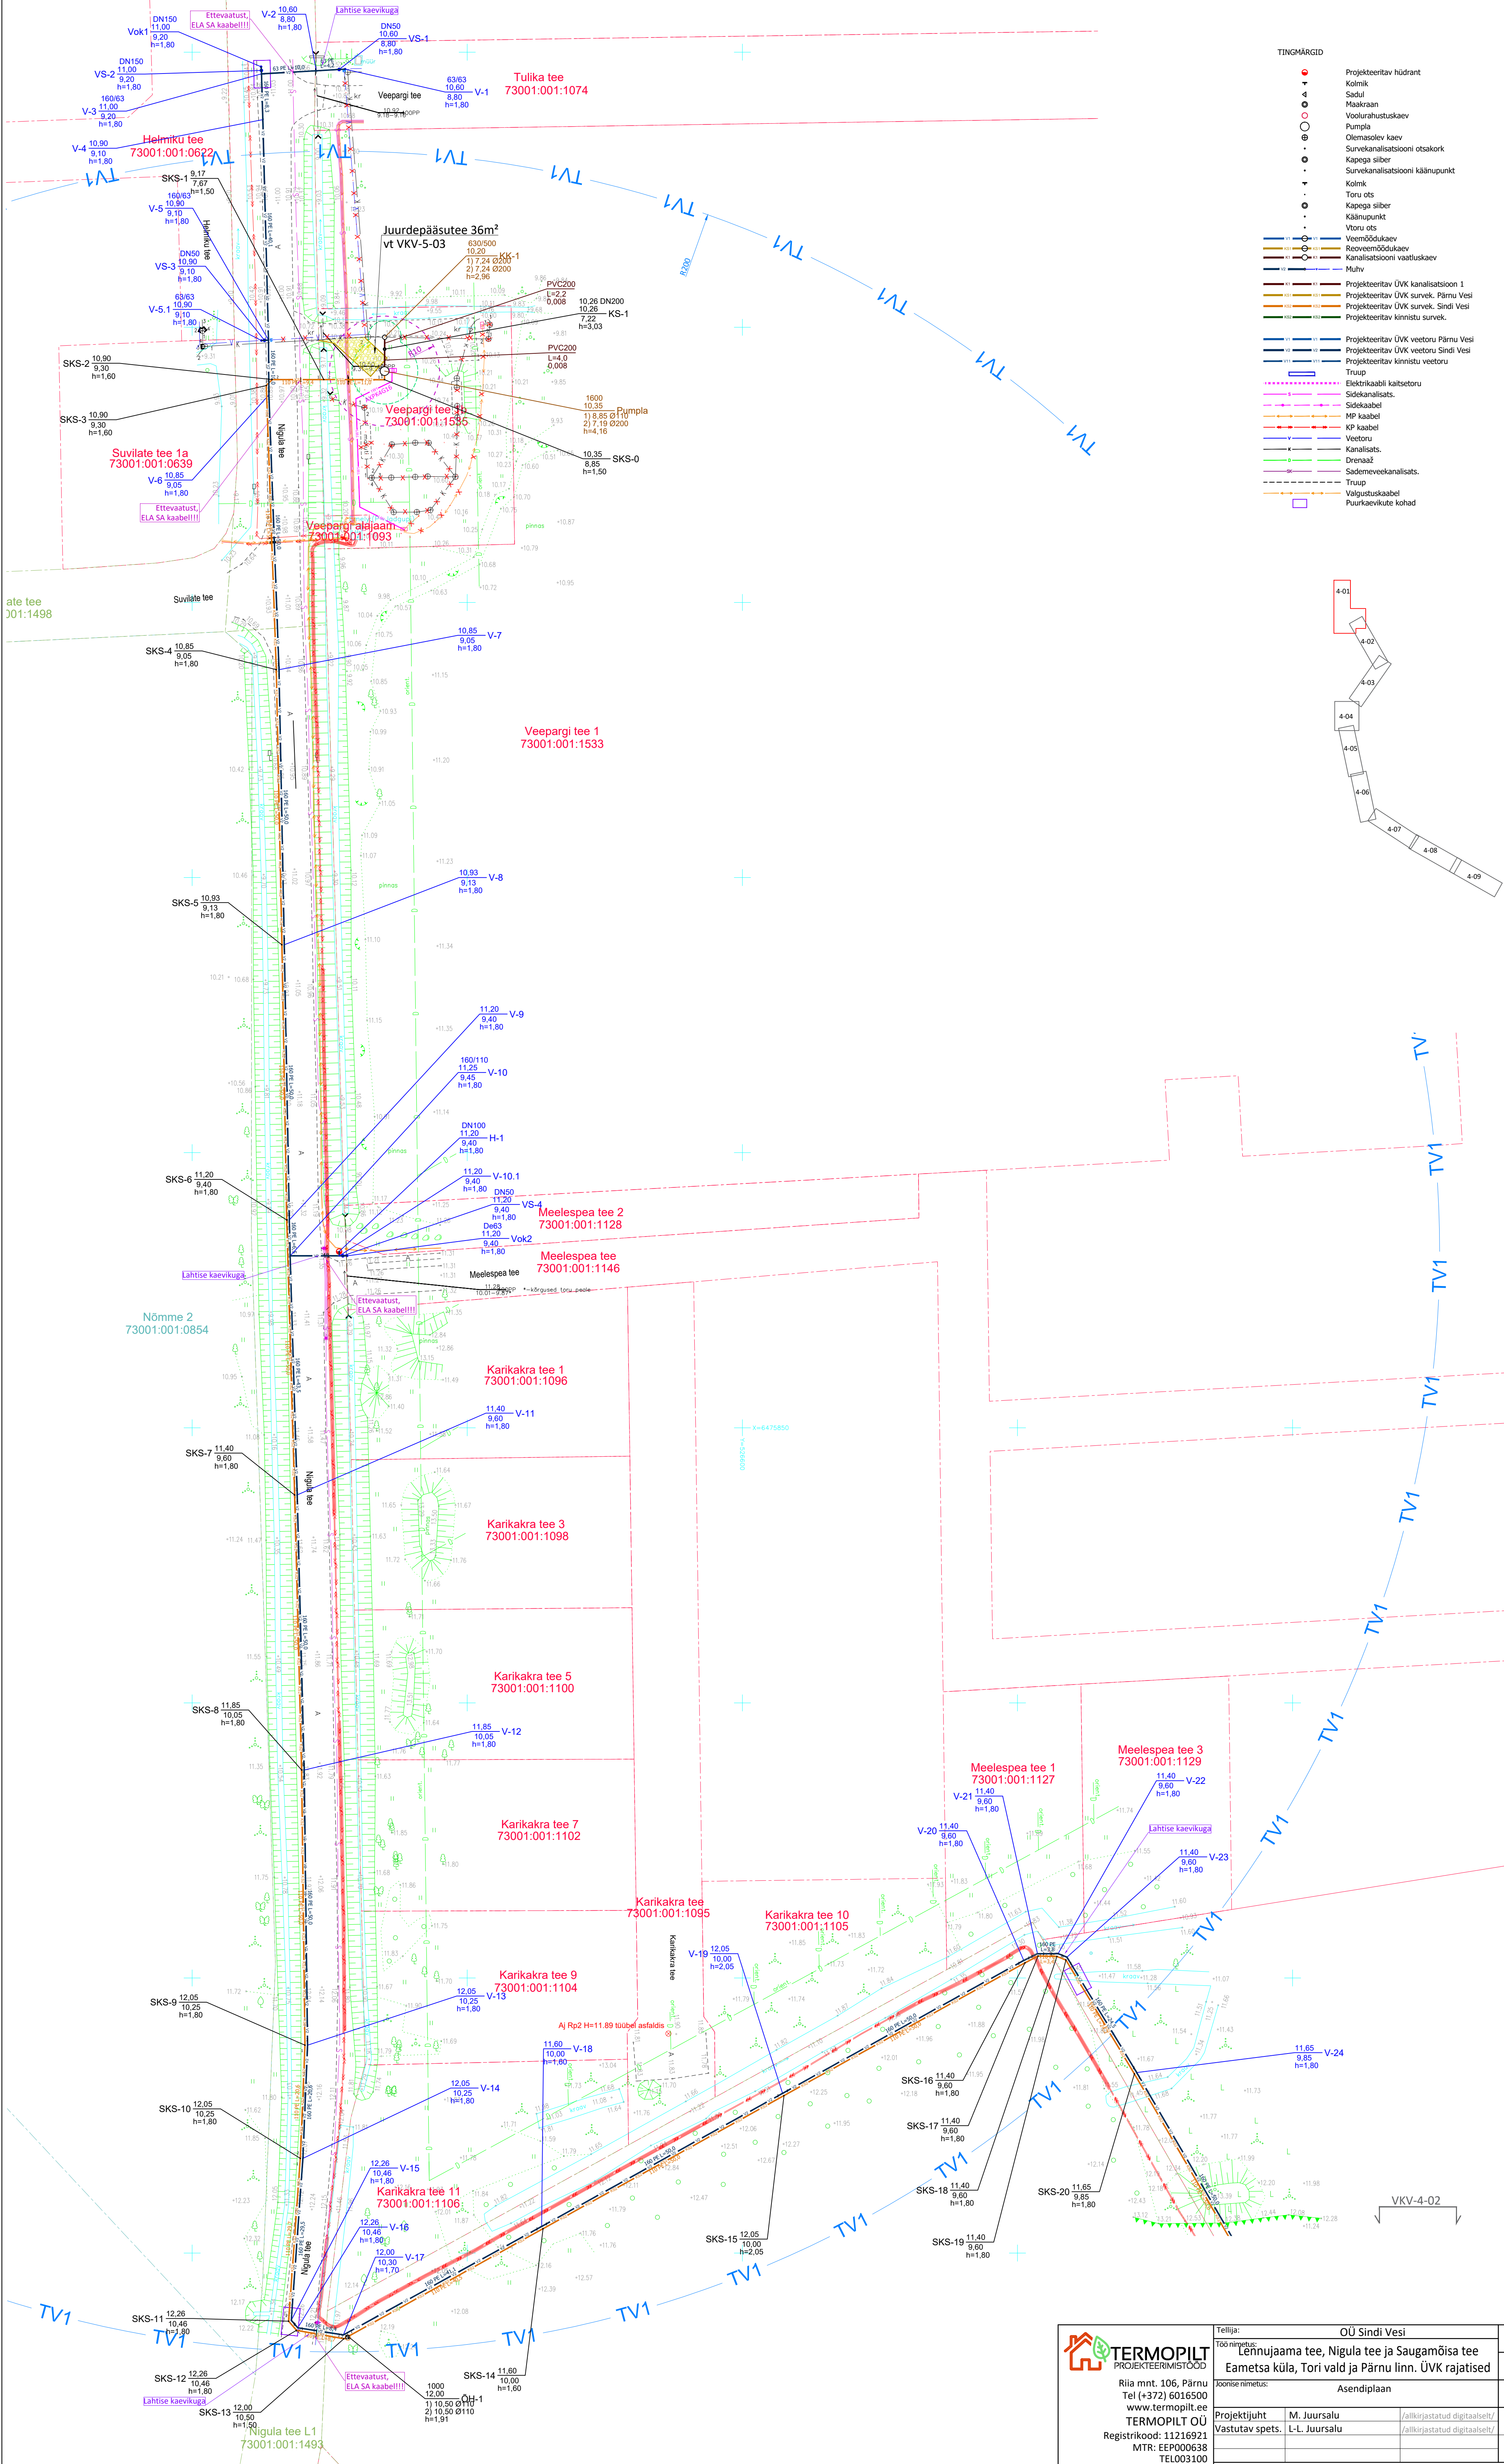

- TINGMÄRGID
- Projekteeritav hüdrant
 - Kolmik
 - Sadul
 - Naakraan
 - Voolurahustuskaev
 - Pumpla
 - Olemasolev kaev
 - Survekanalisatsiooni otsakork
 - Kaepaga silber
 - Survekanalisatsiooni käänapunkt
 - Kolmik
 - Toru ots
 - Kaepaga silber
 - Käänapunkt
 - Vtoru ots
 - Veemöödukaev
 - Reoveemöödukaev
 - Kanalisatsiooni vaatluskaev
 - Muhv
 - Projekteeritav ÜVK kanalisatsioon 1
 - Projekteeritav ÜVK survek. Pärnu Vesi
 - Projekteeritav ÜVK survek. Sindi Vesi
 - Projekteeritav kinnistu survek.
 - Projekteeritav ÜVK veetoru Pärnu Vesi
 - Projekteeritav ÜVK veetoru Sindi Vesi
 - Projekteeritav kinnistu veetoru
 - Truup
 - Elektrikaabli kaitsetoru
 - Sidekanalisats.
 - Sidekaabel
 - KP kaabel
 - KP kaabel
 - Veetoru
 - Kanalisats.
 - Drenaaž
 - Sademeveekanalise.
 - Truup
 - Väljastuskaabel
 - Puurkaevukute kohad

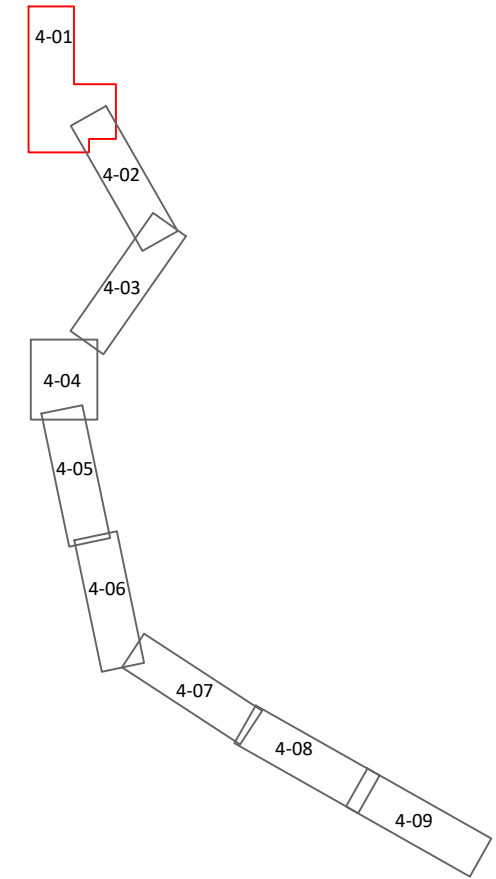

 TERMOPILT PROJEKTEERIMISTOODE Riia mnt. 106, Pärnu Tel (+372) 6016500 www.termpilt.ee TERMOPILT OÜ Registrikood: 11216921 MTR: EEP000638 TEL003100	Tellijä: OÜ Sindi Vesi		Töö nr.	Staadium
	Lennujaama tee, Nigula tee ja Saugamõisa tee		976	PP
	Eametsa küla, Tori vald ja Pärnu linn. ÜVK rajatised		Kaust nr.	VKV
	Joonise nimetus: Asendiplaan		Joonise nr:	4-01
	Projekti juht	M. Juursalu	/allkirjastatud digitaalselt/	Möötkava:
Vastutav spets.	L.-L. Juursalu	/allkirjastatud digitaalselt/		1:500
			Trükitud:	19.10.2022
Faili nimi: 976_PP_VKV.dwg				