







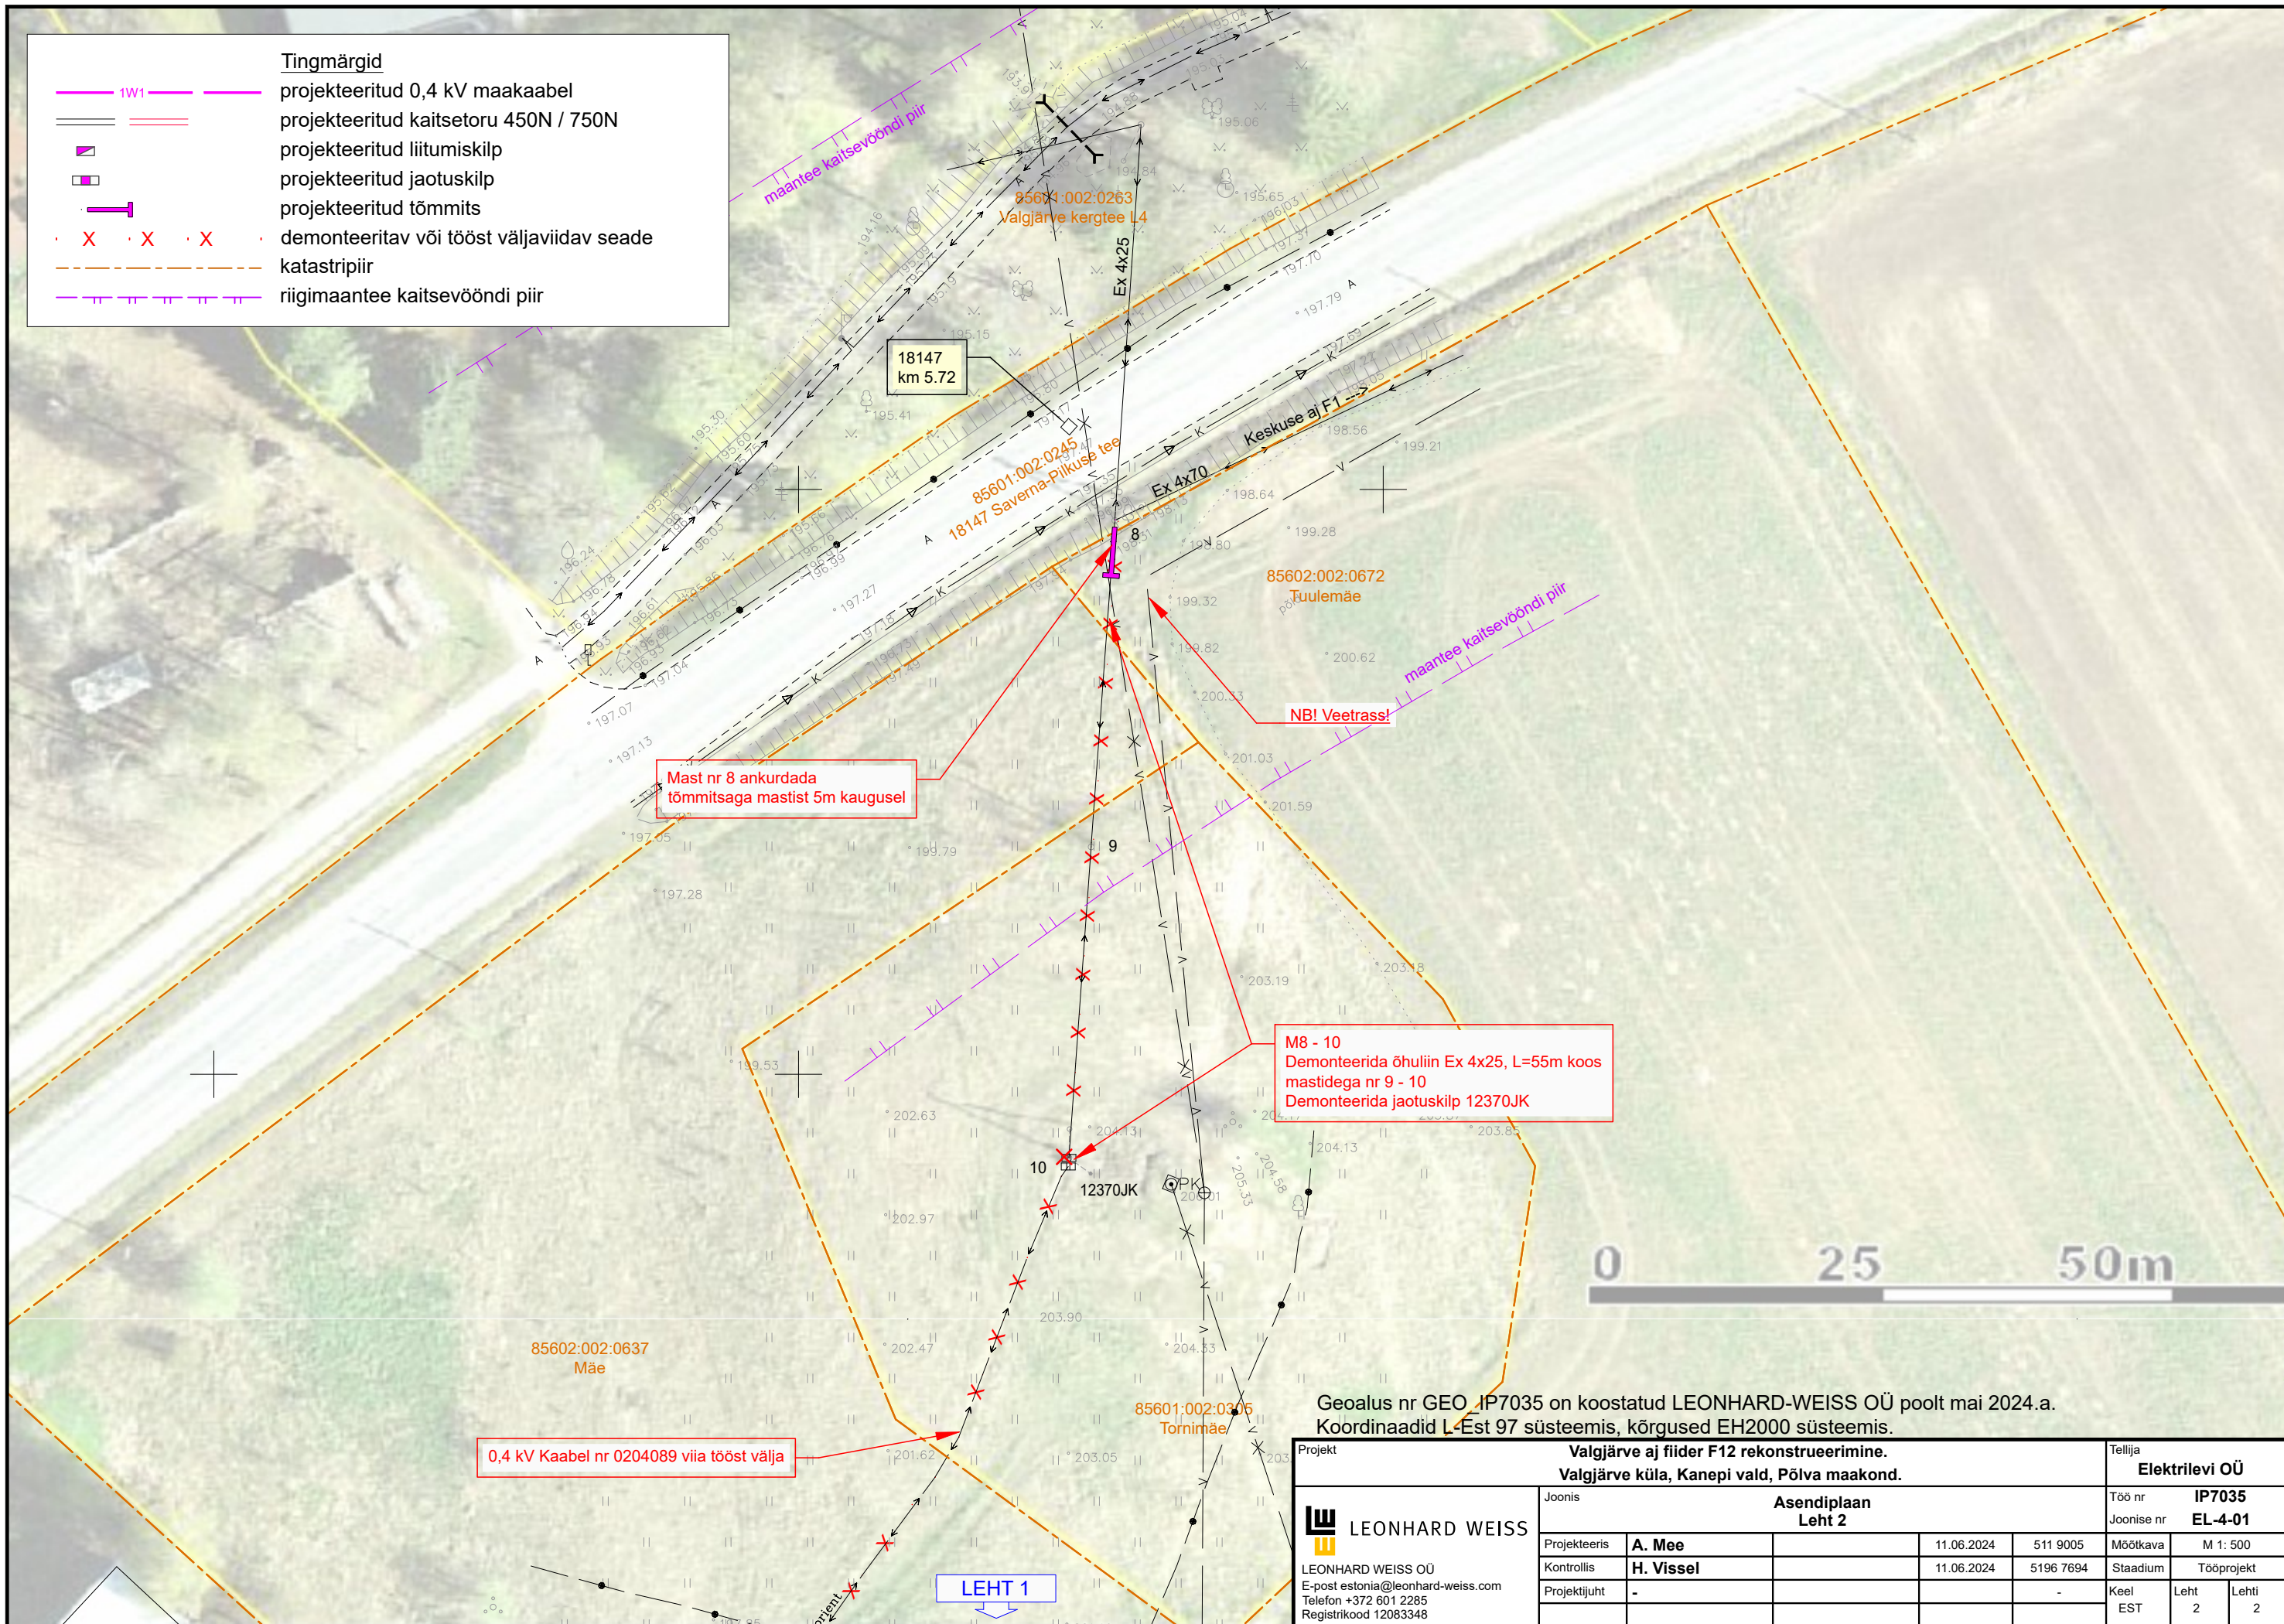


Tingmärgid	
	projekteeritud 0,4 kV maakaabel
	projekteeritud kaitsetoru 450N / 750N
	projekteeritud liitumiskilp
	projekteeritud jaotuskilp
	projekteeritud tõmmits
	demonteeritav või tööst väljaviidav seade
	katastripiir
	riigimaantee kaitsevööndi piir



Geoalus nr GEO\_IP7035 on koostatud LEONHARD-WEISS OÜ poolt mai 2024.a.  
 Koordinaadid L-Est 97 süsteemis, kõrgused EH2000 süsteemis.

Projekt				Valgjärve aj fiider F12 rekonstrueerimine.		Tellija	
				Valgjärve küla, Kanepi vald, Põlva maakond.		Elektrilevi OÜ	
Joonis				Asendiplaan		Töö nr	
				Leht 2		IP7035	
Projekteeris				A. Mee	11.06.2024	511 9005	Joonise nr
Kontrollis				H. Vissel	11.06.2024	5196 7694	IP7035
Projektijuht				-	-	-	EL-4-01
LEONHARD WEISS				E-post estonia@leonhard-weiss.com		Mootkava	
E-post estonia@leonhard-weiss.com				Telefon +372 601 2285		M 1: 500	
Registrikood 12083348						Keel	
						Leht	
						2	
						Lehti	
						2	