
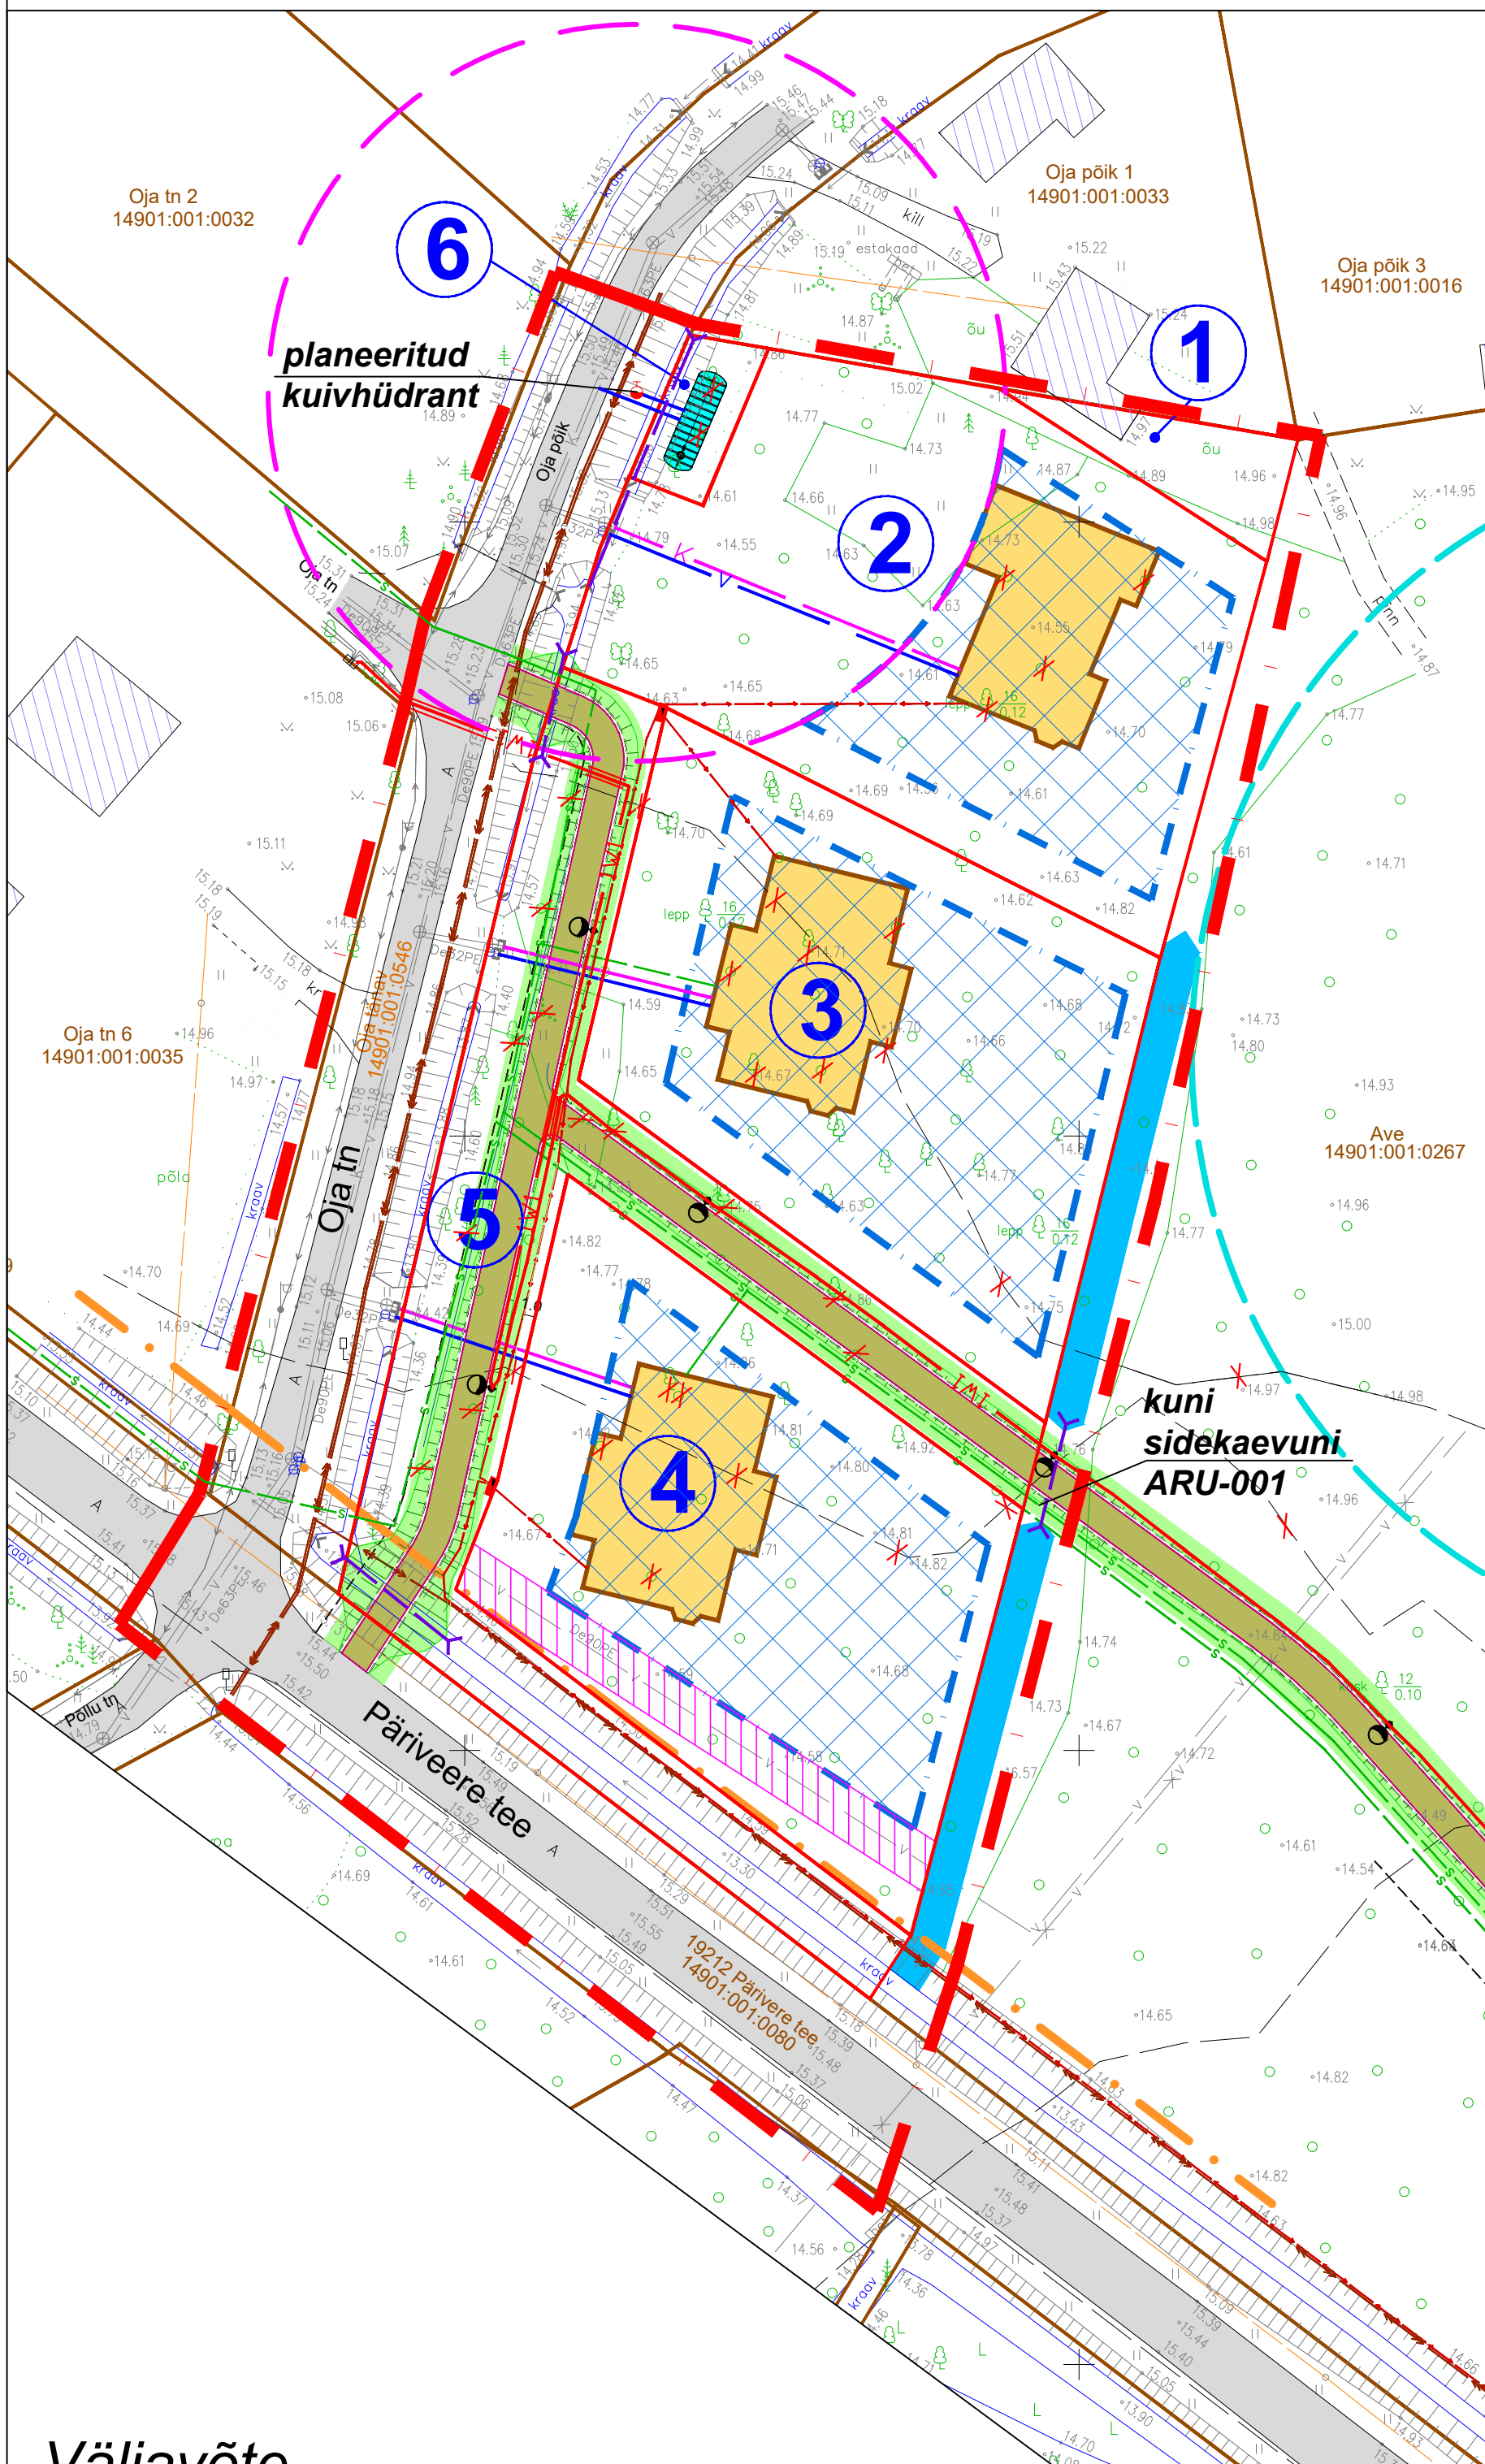


Are alevikus Ave katastriüksuse detailplaneering


TEHNOVÕRKUDE JOONIS

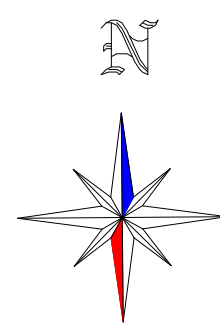

TINGMÄRGID


	DETAILPLANEERINGUALA PIIR
	OLEMASOLEVA KATASTRIÜKSUSE PIIR
	PLANEERITUD KRUNDI PIIR
	OLEMASOLEVA PUURKAEVU (PRK0006317) SANITAARKAITSEALA 50 m
	19212 PÄRIVERE TEE TEE KAITSEVÕOND 10 m
	PLANEERITUD TULETÕRJE KUIVHÜDRANDIST TAGATAV OHUTUSKAUGUS 30 m
	OLEMASOLEV VEETORU
	OLEMASOLEV KANALISATSIOONITORU
	OLEMASOLEV SIDEKAABEL
	OLEMASOLEV MADALPINGE ELEKTRIKAABEL
	PLANEERITUD VEETORU
	PLANEERITUD ISEVOOLNE KANALISATSIOONITORU
	PLANEERITUD SIDEKAABEL
	PLANEERITUD MADALPINGE ELEKTRIKAABEL
	PLANEERITUD PERSPEKTIIVNE KESK- JA MADALPINGE ELEKTRIKAABEL
	VAREMPROJEKTEERITUD TÄNAVAVALGUSTUSE KAABEL JA TÄNAVAVALGUSTI
	PLANEERITUD VEETORU KOOS TULETÕRJE KUIVHÜDRANDIGA
	OLEMASOLEV HOONE
	PLANEERITUD HOONESTUSALA
	ÜKSIKELAMU ILLUSTRATIIVNE VÕIMALIK MAHT JA ASUKOHT
	OLEMASOLEV ASFALKATTEGA SÕIDUTEE
	VAREMPROJEKTEERITUD ASFALKATTEGA JALG- JA JALGRATTATEE
	VAREMPROJEKTEERITUD KERGLIIKLUSTEE NÕLV/ TEENINDAV HALJASALA
	OLEMASOLEV/SÄILIV KRAAV/ PLANEERITUD KRAAV/ NÕVA
	PLANEERITUD SERVITUUDI SEADMISE VAJADUSEGA ALA
	OLEMASOLEV KÕRGHALJASTUS/ PUU, PÕÕSAS, PUISTU
	PLANEERITUD ELEKTRILIITUMISKILP
	PLANEERITUD MAA-ALUNE TULETÕRJEVÄHAKUTI MIN 30 m³
	PLANEERITUD TRUUP (täpne lahendus antakse projekteerimisel)
	PLANEERITUD LIKVIDEERITAV OBJEKT

Väljavõte
1:1000

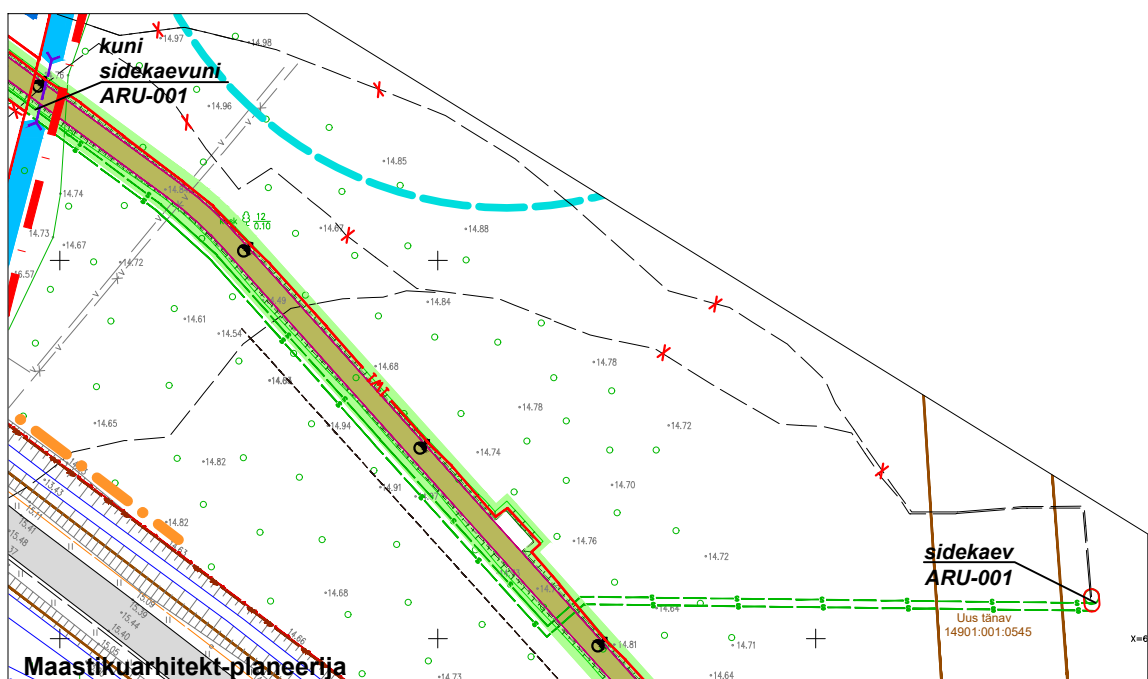

MÄRKUSED:

- Geodeetiline alusplaan mõõtkavas 1:500 on koostatud OÜ Pärnu Maamõõduteenistus (litsentsid 316 MA, 313 MA-k) poolt, 14.11.2024. a, töö nr TM-399/24. Koordinaadid L-EST97 süsteemis. Kõrgused EH2000 (Amsterdami null) süsteemis.
- Planeeringuala jääb üldgeoloogilise kaardistamise uuringu alale.
- Krunt POS 1 on ette nähtud liita Oja põik 1 kinnistuga.
- Varemprojekteeritud objektid on kantud joonisele vastavalt Infreks OÜ poolt 15.02.2024 a. koostatud Pärivere tee jalgratta-ja jalgte eelprojektile, töö nr 19953.
- Planeeringu jooniste juurde kuulub lahutamatu osana detailplaneeringu seletuskiri.

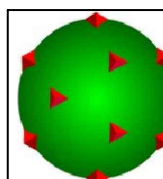

TERAV KERA OÜ
Reg. nr. 11319822
Sarapuu 2, 50705 Tartu
e-post: teravkera@gmail.com
www.teravkera.ee

Projekti juht, maastikuarhitekt
Jane Asper

Maastikuarhitekt-planeerija
Merit Naruskberg

Planeeringu koostamisest huvitatud isik
Tori Vallavalitsus

Töö nimetus
Are alevikus Ave katastriüksuse detailplaneering

Joonise nimetus
TEHNOVÕRKUDE JOONIS

Kuupäev	Joonis	Jooniseid	Mõõt	Töö nr
nov. 2025	4	5	1:500	DP-03-25