






TINGM'RGID, GAASIVARUSTUS

 PROJEKTEERITAV GAASITORUSTIK
 PROJEKTEERITAV GAASITORUSTIK KAITSEHÜLSIS


 SÕLME TÄHIS
 PROJ. MAAPINNA KÕRGUSMÄRK
 (xx.xx)
 OL.OL. MAAPINNA KÕRGUSMÄRK
 xx.xx
 KÕRGUSMÄRK PROJ.TORU PEALE
 PROJEKTEERITAV GAASITORUSTIK, PAIGALDUS KIL

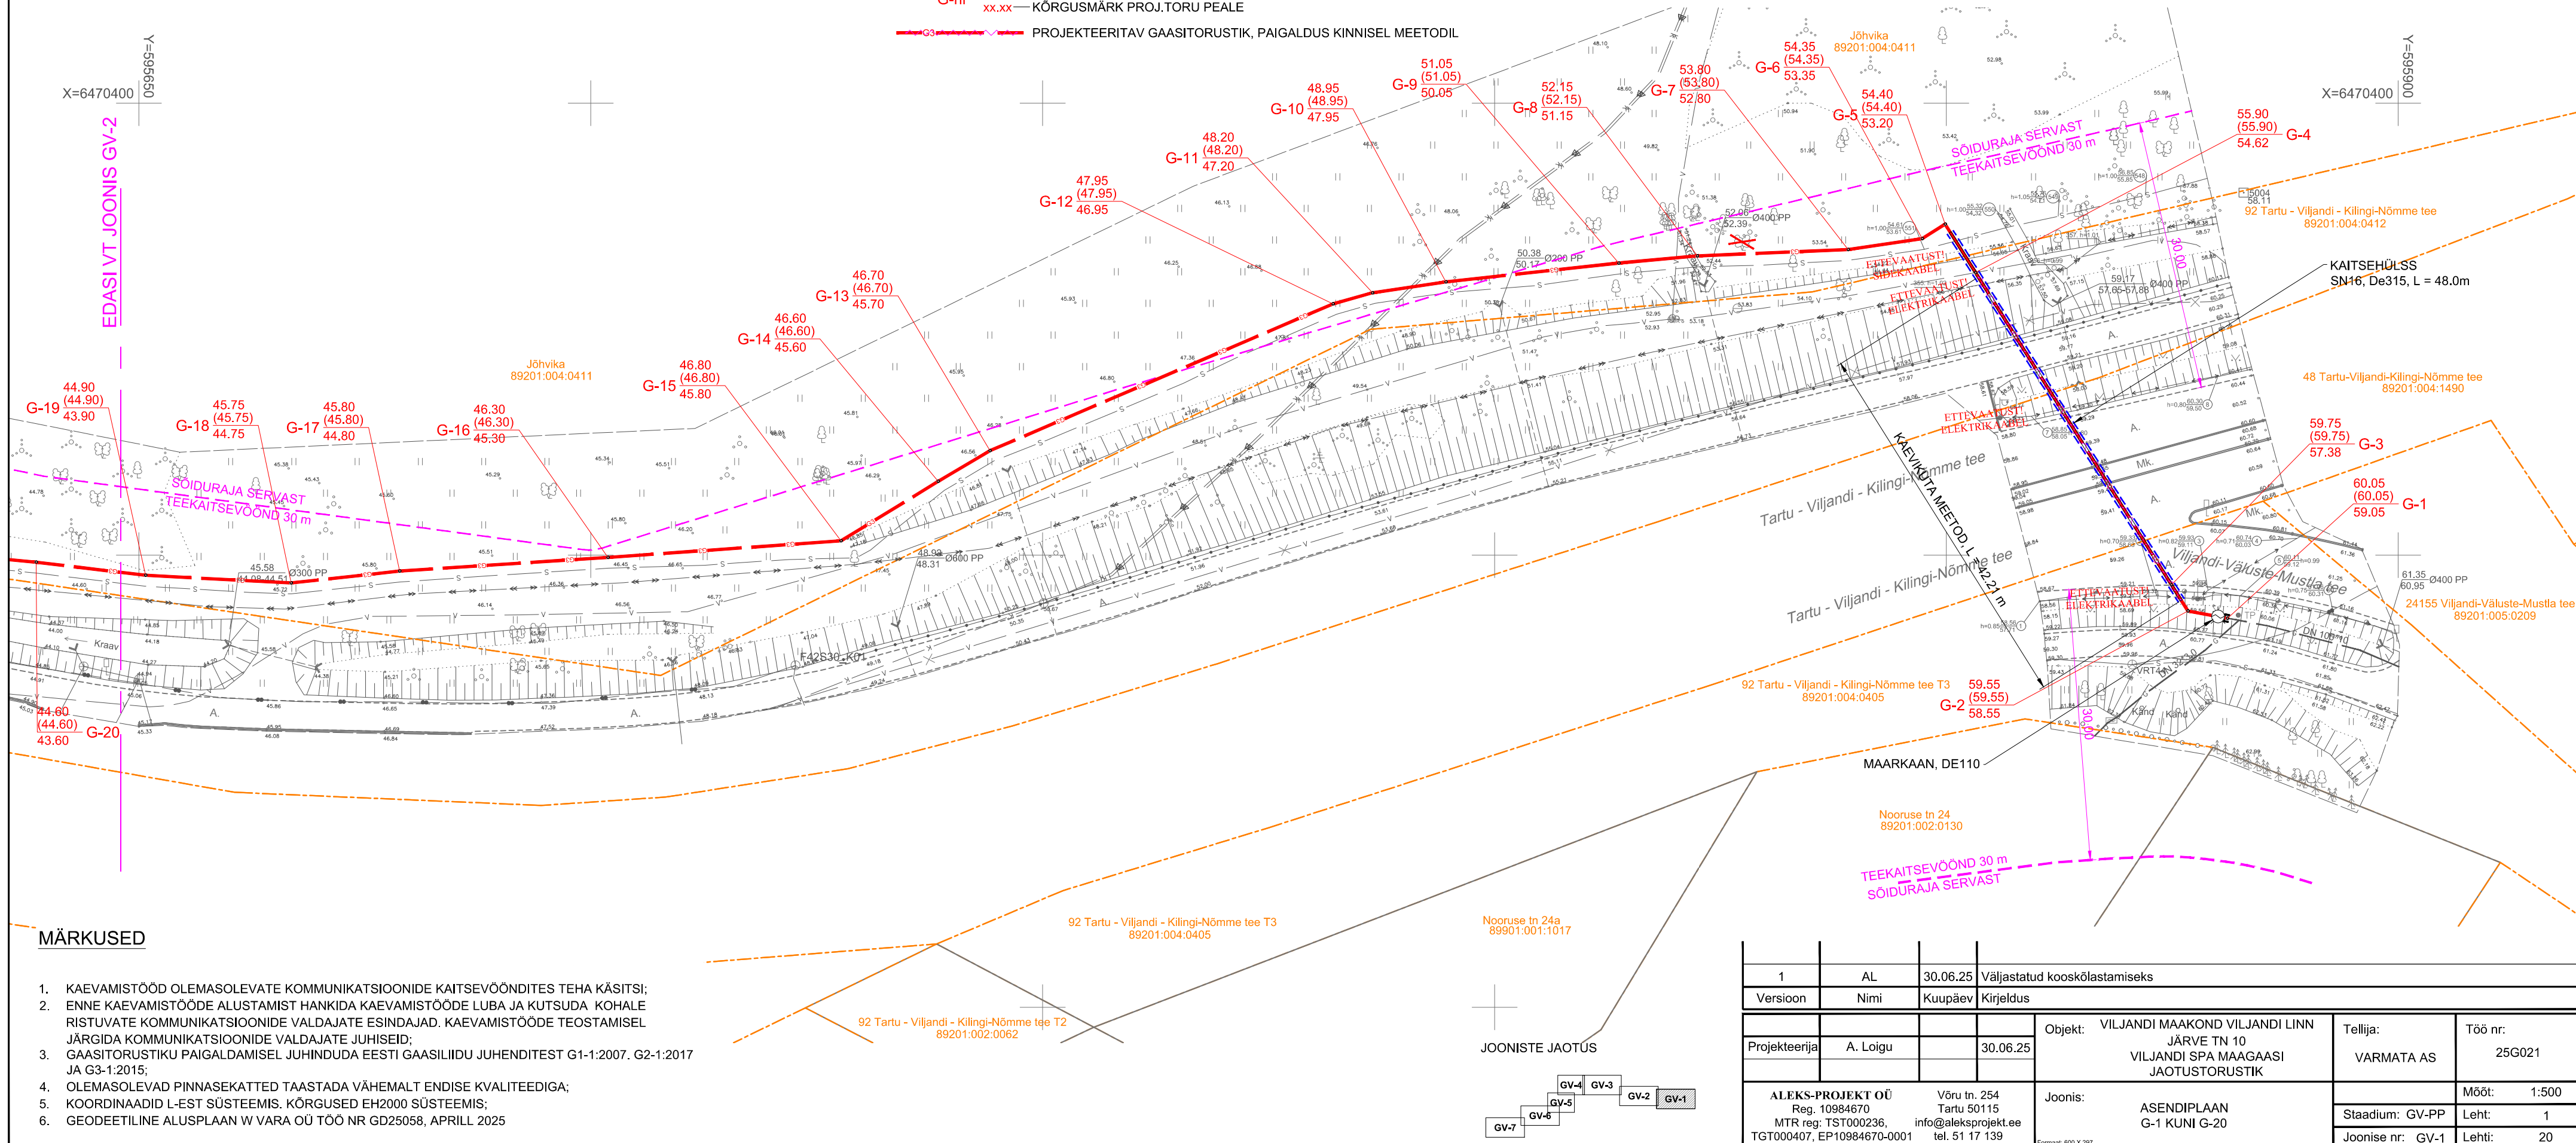

MÄRKUSED

1. KAEVAMISTÖÖD OLEMASOLEVATE KOMMUNIKATSIOONIDE KAITSEVÖÖNDITES TEHA KÄSITSI;
2. ENNE KAEVAMISTÖÖDE ALUSTAMIST HANKIDA KAEVAMISTÖÖDE LUBA JA KUTSUDA KOHALE RISTUVATE KOMMUNIKATSIOONIDE VALDAJATE ESINDAJAD. KAEVAMISTÖÖDE TEOSTAMISEL JÄRGIDA KOMMUNIKATSIOONIDE VALDAJATE JUHISEID;
3. GAASITORUSTIKU PAIGALDAMISEL JUHINDUDA EESTI GAASILIIDU JUHENDIST G1-1:2007, G2-1:2017 JA G3-1:2015;
4. OLEMASOLEVAD PINNASEKATTED TAASTADA VÄHEMALT ENDISE KVALITEEDIGA;
5. KOORDINAADID L-EST SÜSTEEMIS. KÕRGUSED EH2000 SÜSTEEMIS;
6. GEODEETILINE ALUSPLAAN W VARA OÜ TÖÖ NR GD25058, APRILL 2025

JOONISTE JAOTUS

[illegible]