


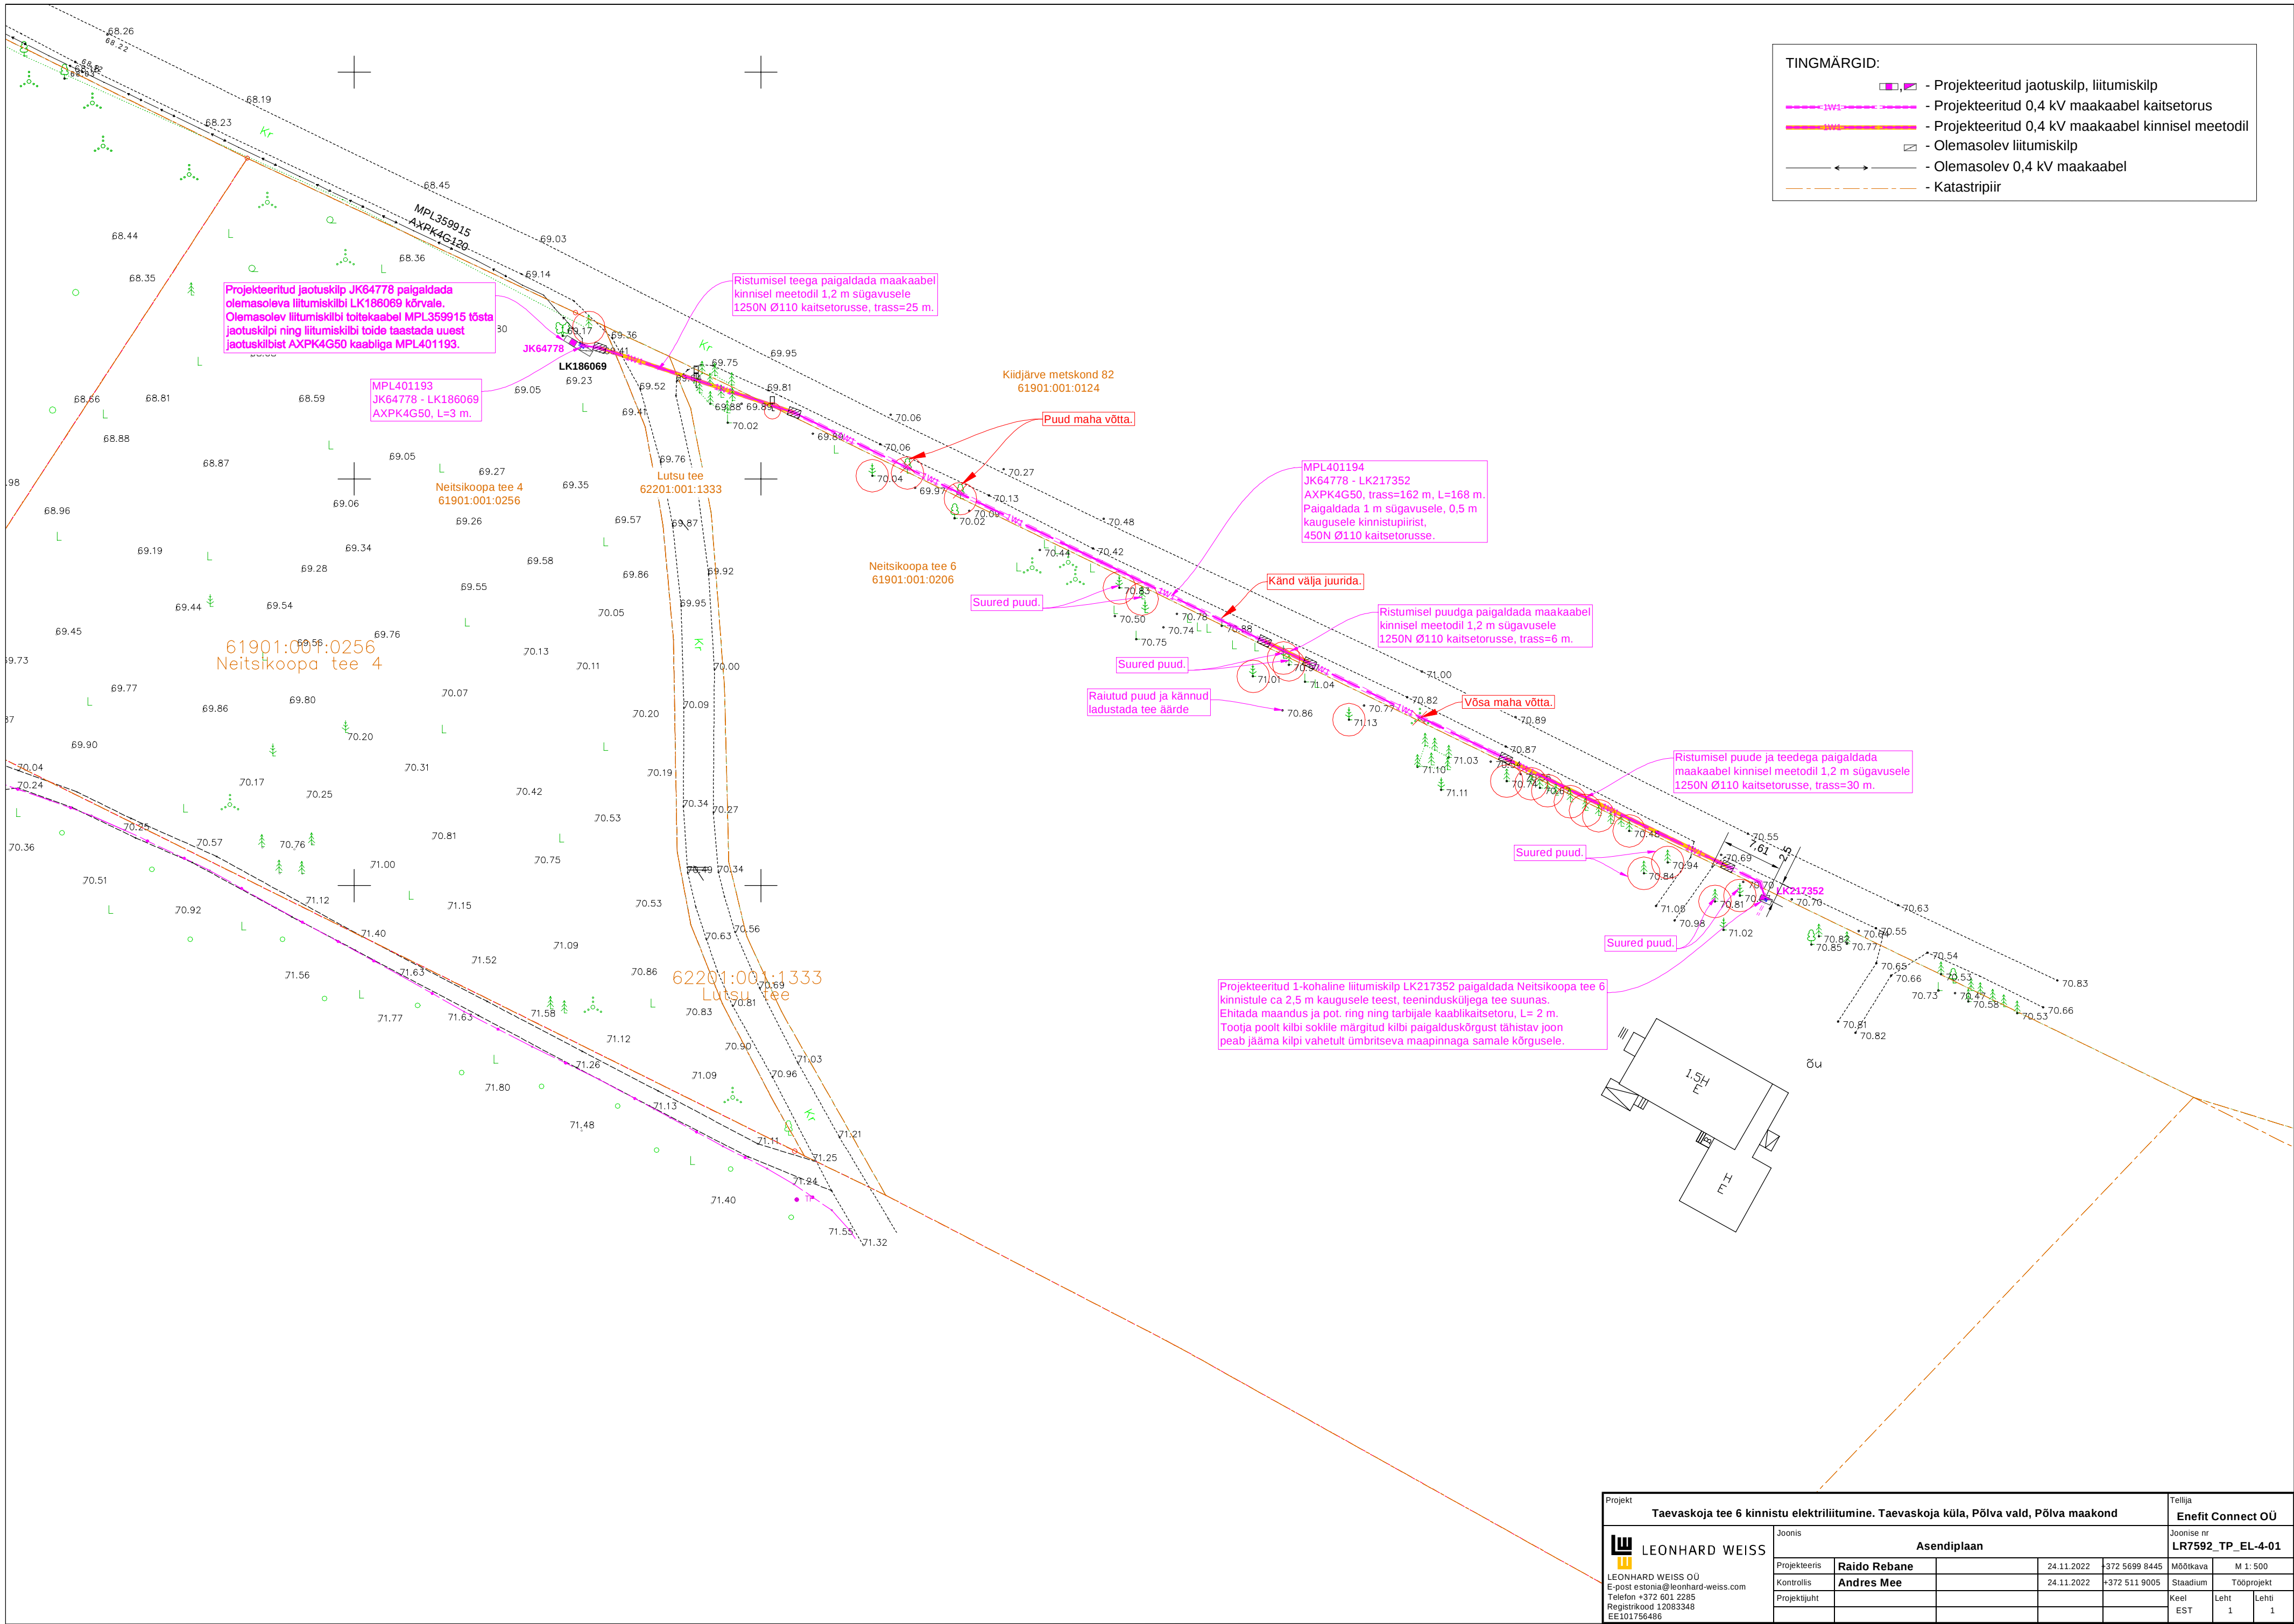

Projekt						Tellija	
Taevaskoja tee 6 kinnistu elektriliitumine. Taevaskoja küla, Põlva vald, Põlva maakond						Enefit Connect OÜ	
Joonis						Joonise nr	
Asendiplaan						LR7592_TP_EL-4-01	
LEONHARD WEISS OÜ E-post: estonia@leonhard-weiss.com Telefon: +372 601 2285 Registrikood: 12083348 EE101756486	Projekteeris	Raido Rebane	24.11.2022	+372 5699 8445	Mõõtkaava	M 1: 500	
	Kontrollis	Andres Mee	24.11.2022	+372 511 9005	Staadium	Tööprojekt	
	Projekti juht				Keel	Leht	Leht
					EST	1	1