

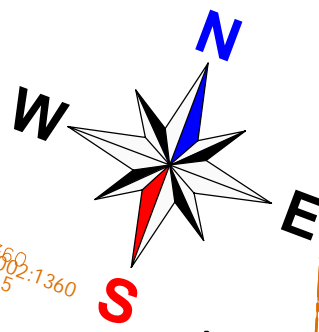


VAADE 19

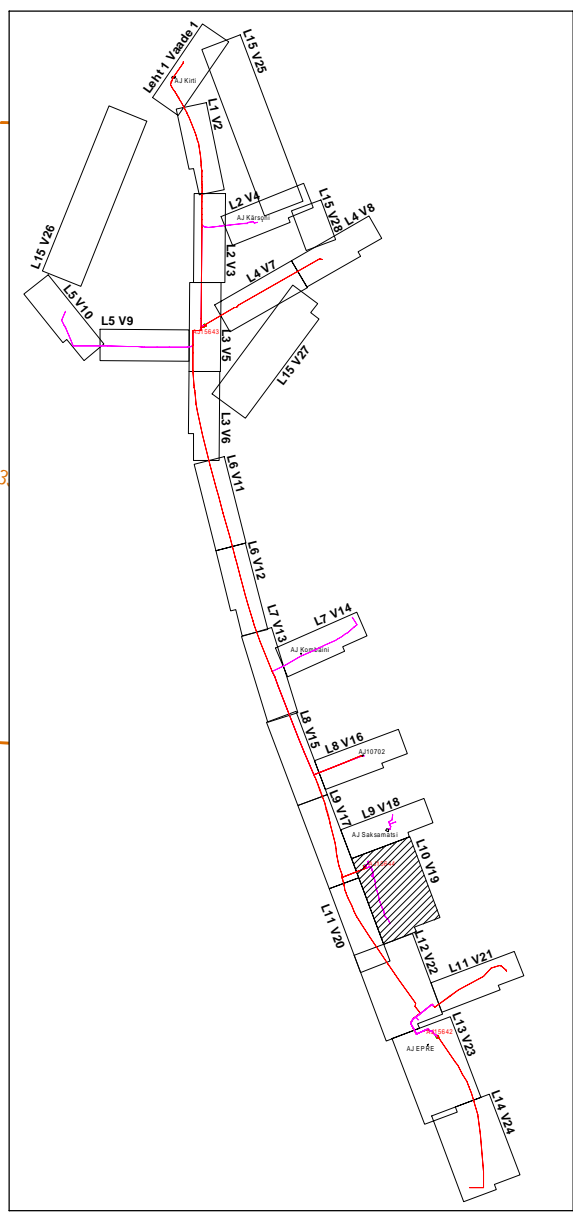

Vaade 18
Vaade 19

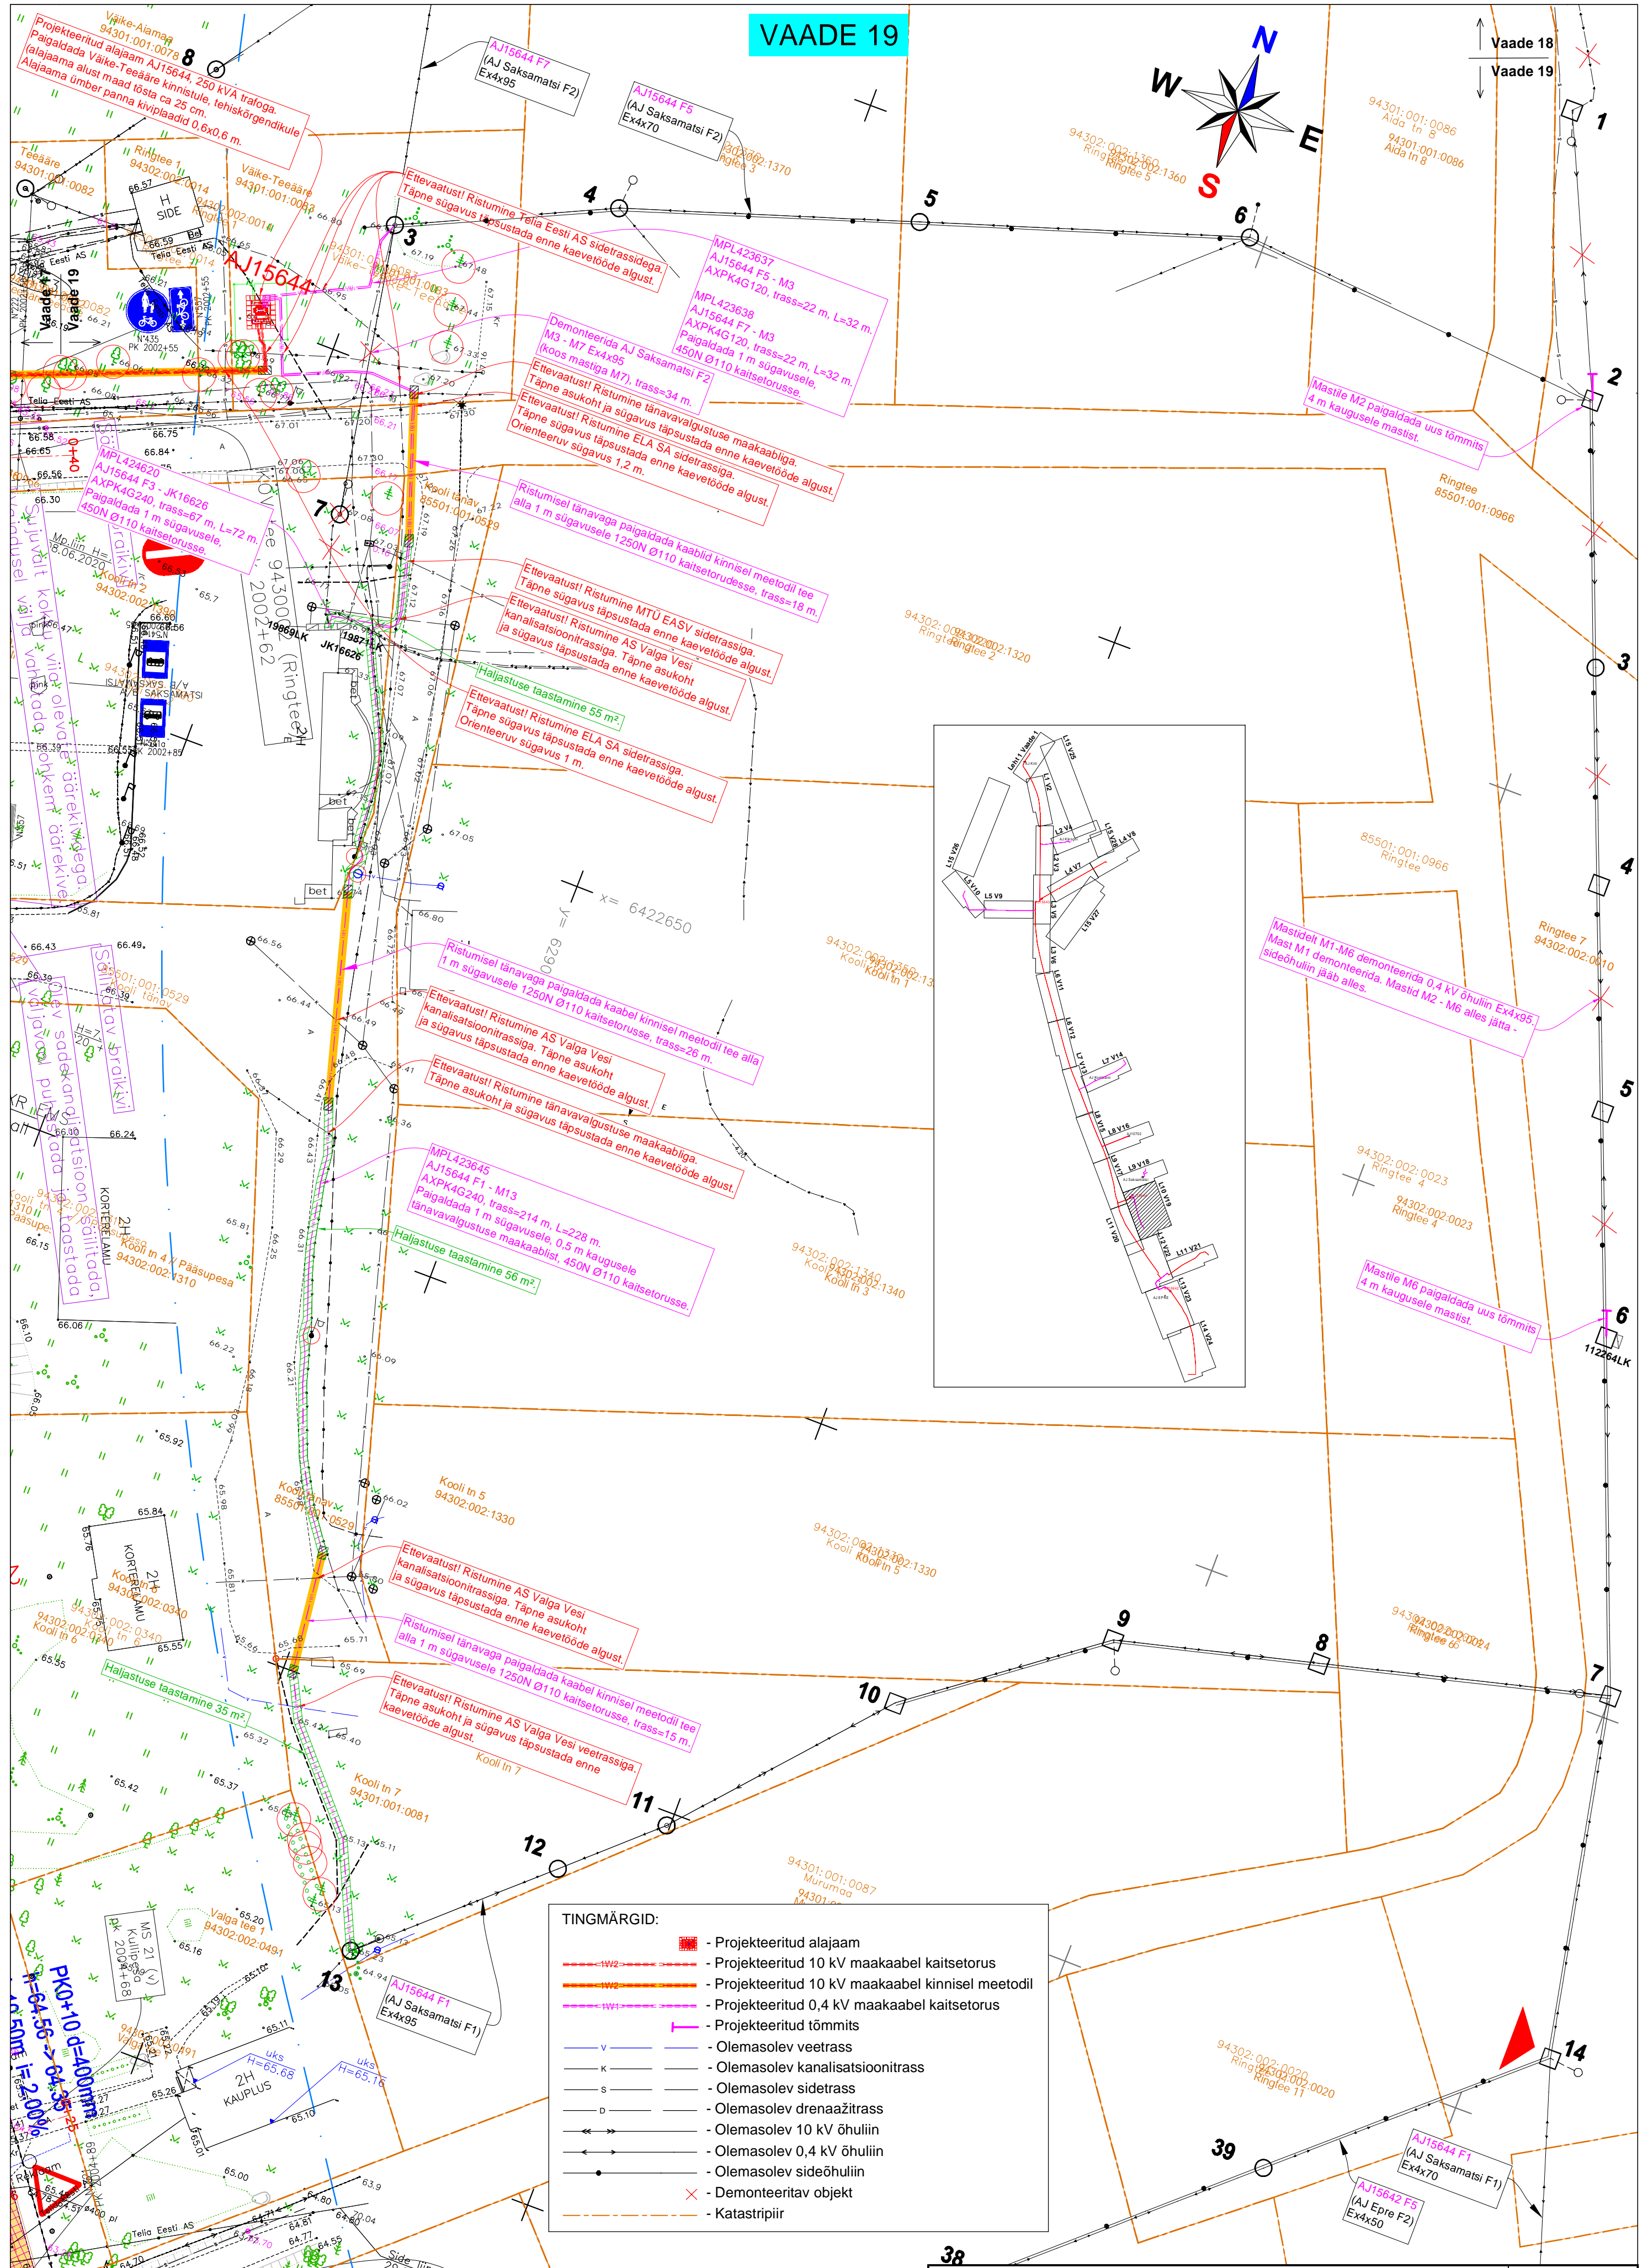

TINGMÄRGID:

- - Projekteeritud alajaam
- - Projekteeritud 10 kV maakaabel kaitsetorus
- - Projekteeritud 10 kV maakaabel kinnisel meetodil
- - Projekteeritud 0,4 kV maakaabel kaitsetorus
- + - Projekteeritud tõmmits
- - Olemasolev veetrass
- - Olemasolev kanalisatsioonitrass
- - Olemasolev sidetrass
- - Olemasolev drenaažitrass
- - Olemasolev 10 kV õhuliin
- - Olemasolev 0,4 kV õhuliin
- - Olemasolev sideõhuliin
- x - Demonteeritav objekt
- - Katastripiir

Projekt Tsurguläina - Sooru filid 2. etapp. Öru alevik, Öruste küla ja Kiviküla, Valga vald, Valga maakond				Tellija Elektrilevi OÜ			
Projekti autor LEONHARD WEISS				Joonise nr P7023-K2_TP_EL-4-01			
Projektants	Raido Rebane	29.08.2024	+372 5699 8445	Möötkava	M 1: 500		
Kontrollis	Andres Mee	29.08.2024	+372 511 9005	Stadium	Tööprojekt		
Projekti juht				Keel	Lehti		
				EST	10 / 15		