






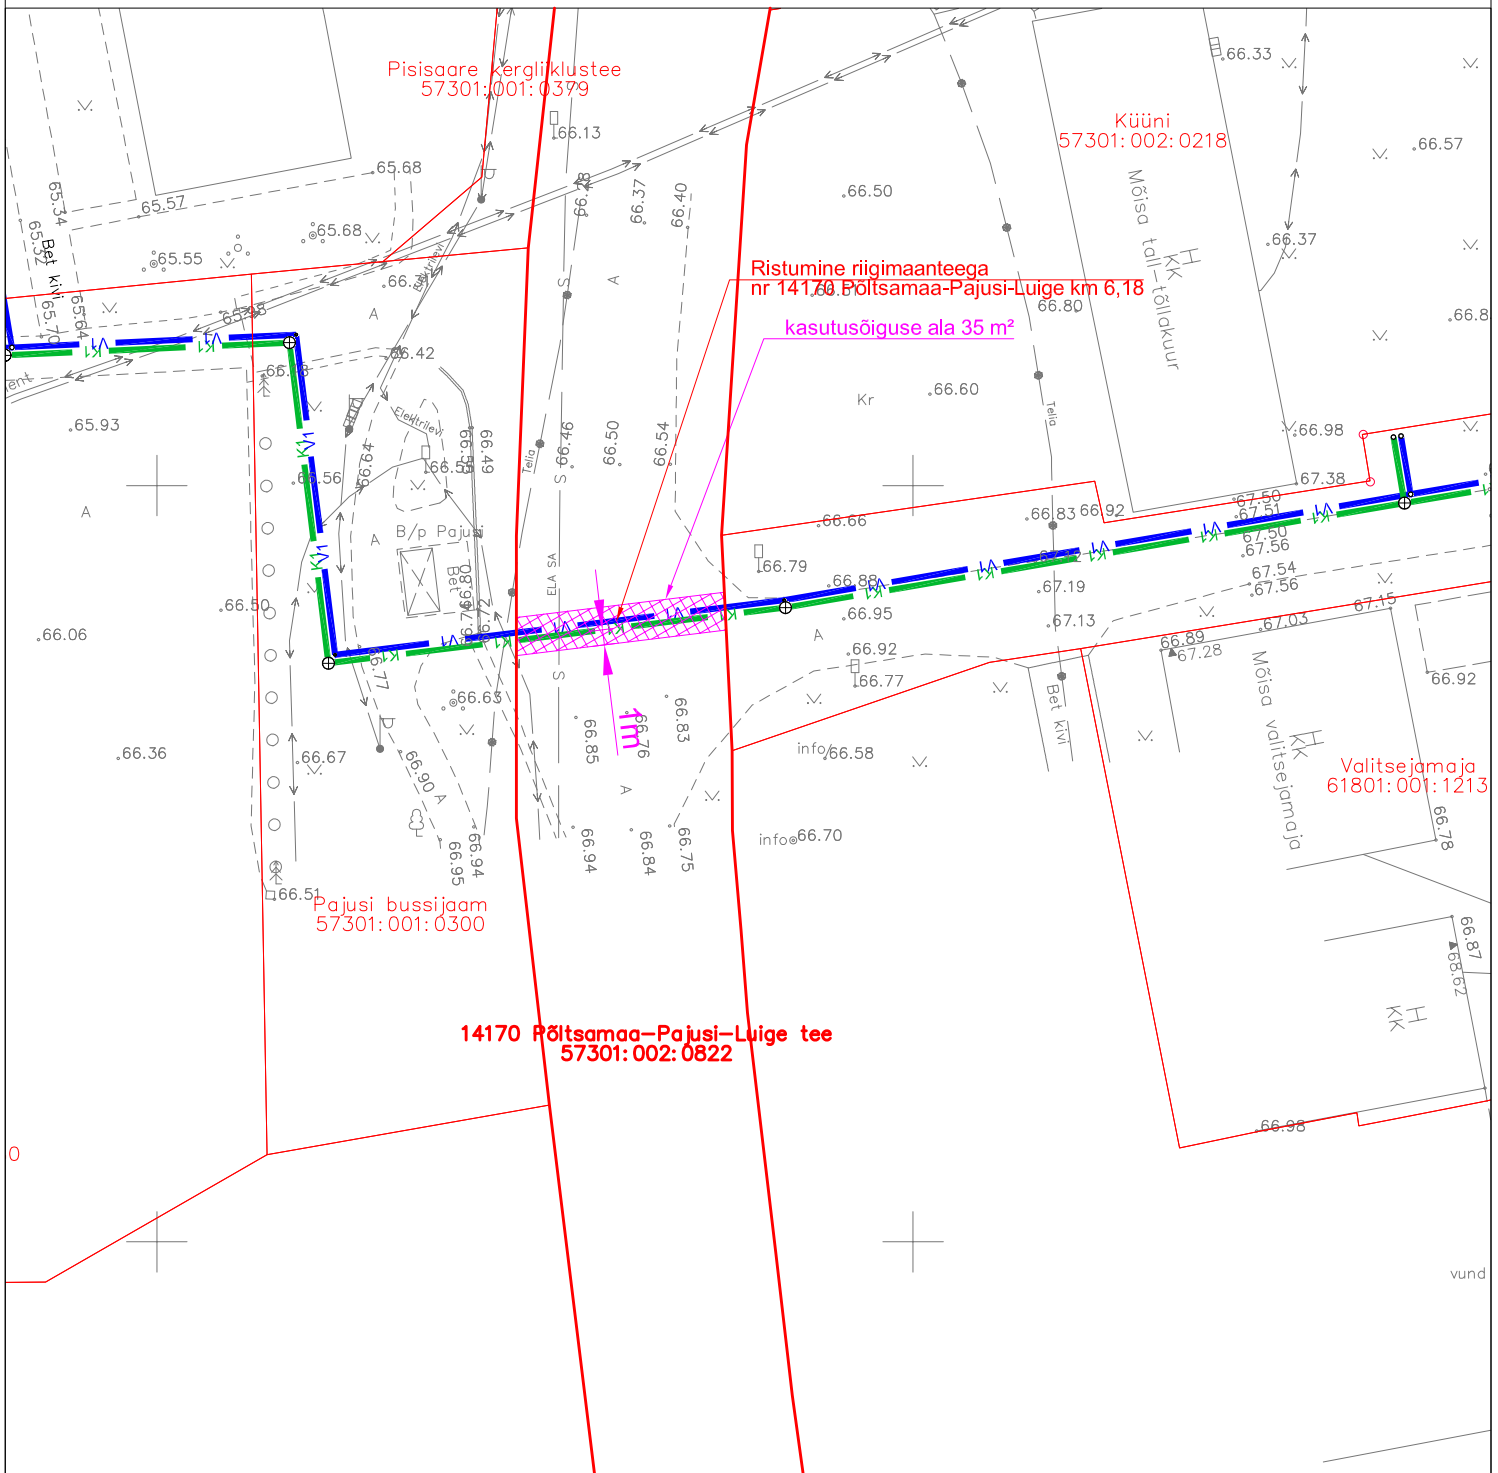


Lähiaadress: 14170 Põltsamaa-Pajusi-Luige tee
Kinnistu registriosa nr: 6403650
Katastritunnus: 57301:002:0822
Asukoht: Pajusi küla, Põltsamaa vald, Jõgevamaa

Isikliku kasutusõiguse seadmise plaan
M 1:500 (1 cm = 5.0 m)



Leppemärgid

-  Olemasolev veetorustik
 -  Olemasolev kanalisatsioonitorustik
 -  K1 Projekteeritav isevoolne kanalisatsioonitorustik
 -  V1 Projekteeritav veetorustik
 -  KS1 Projekteeritav survekanalisatsiooni torustik
 -  Katastritunnuse piir
 -  Kasutusõiguse ala
- Kasutusõiguse ala: 35 m²

Koostaja: Kristjan Karabelnik
tel: 503 9010
e-post: kristjan@alkranel.ee