


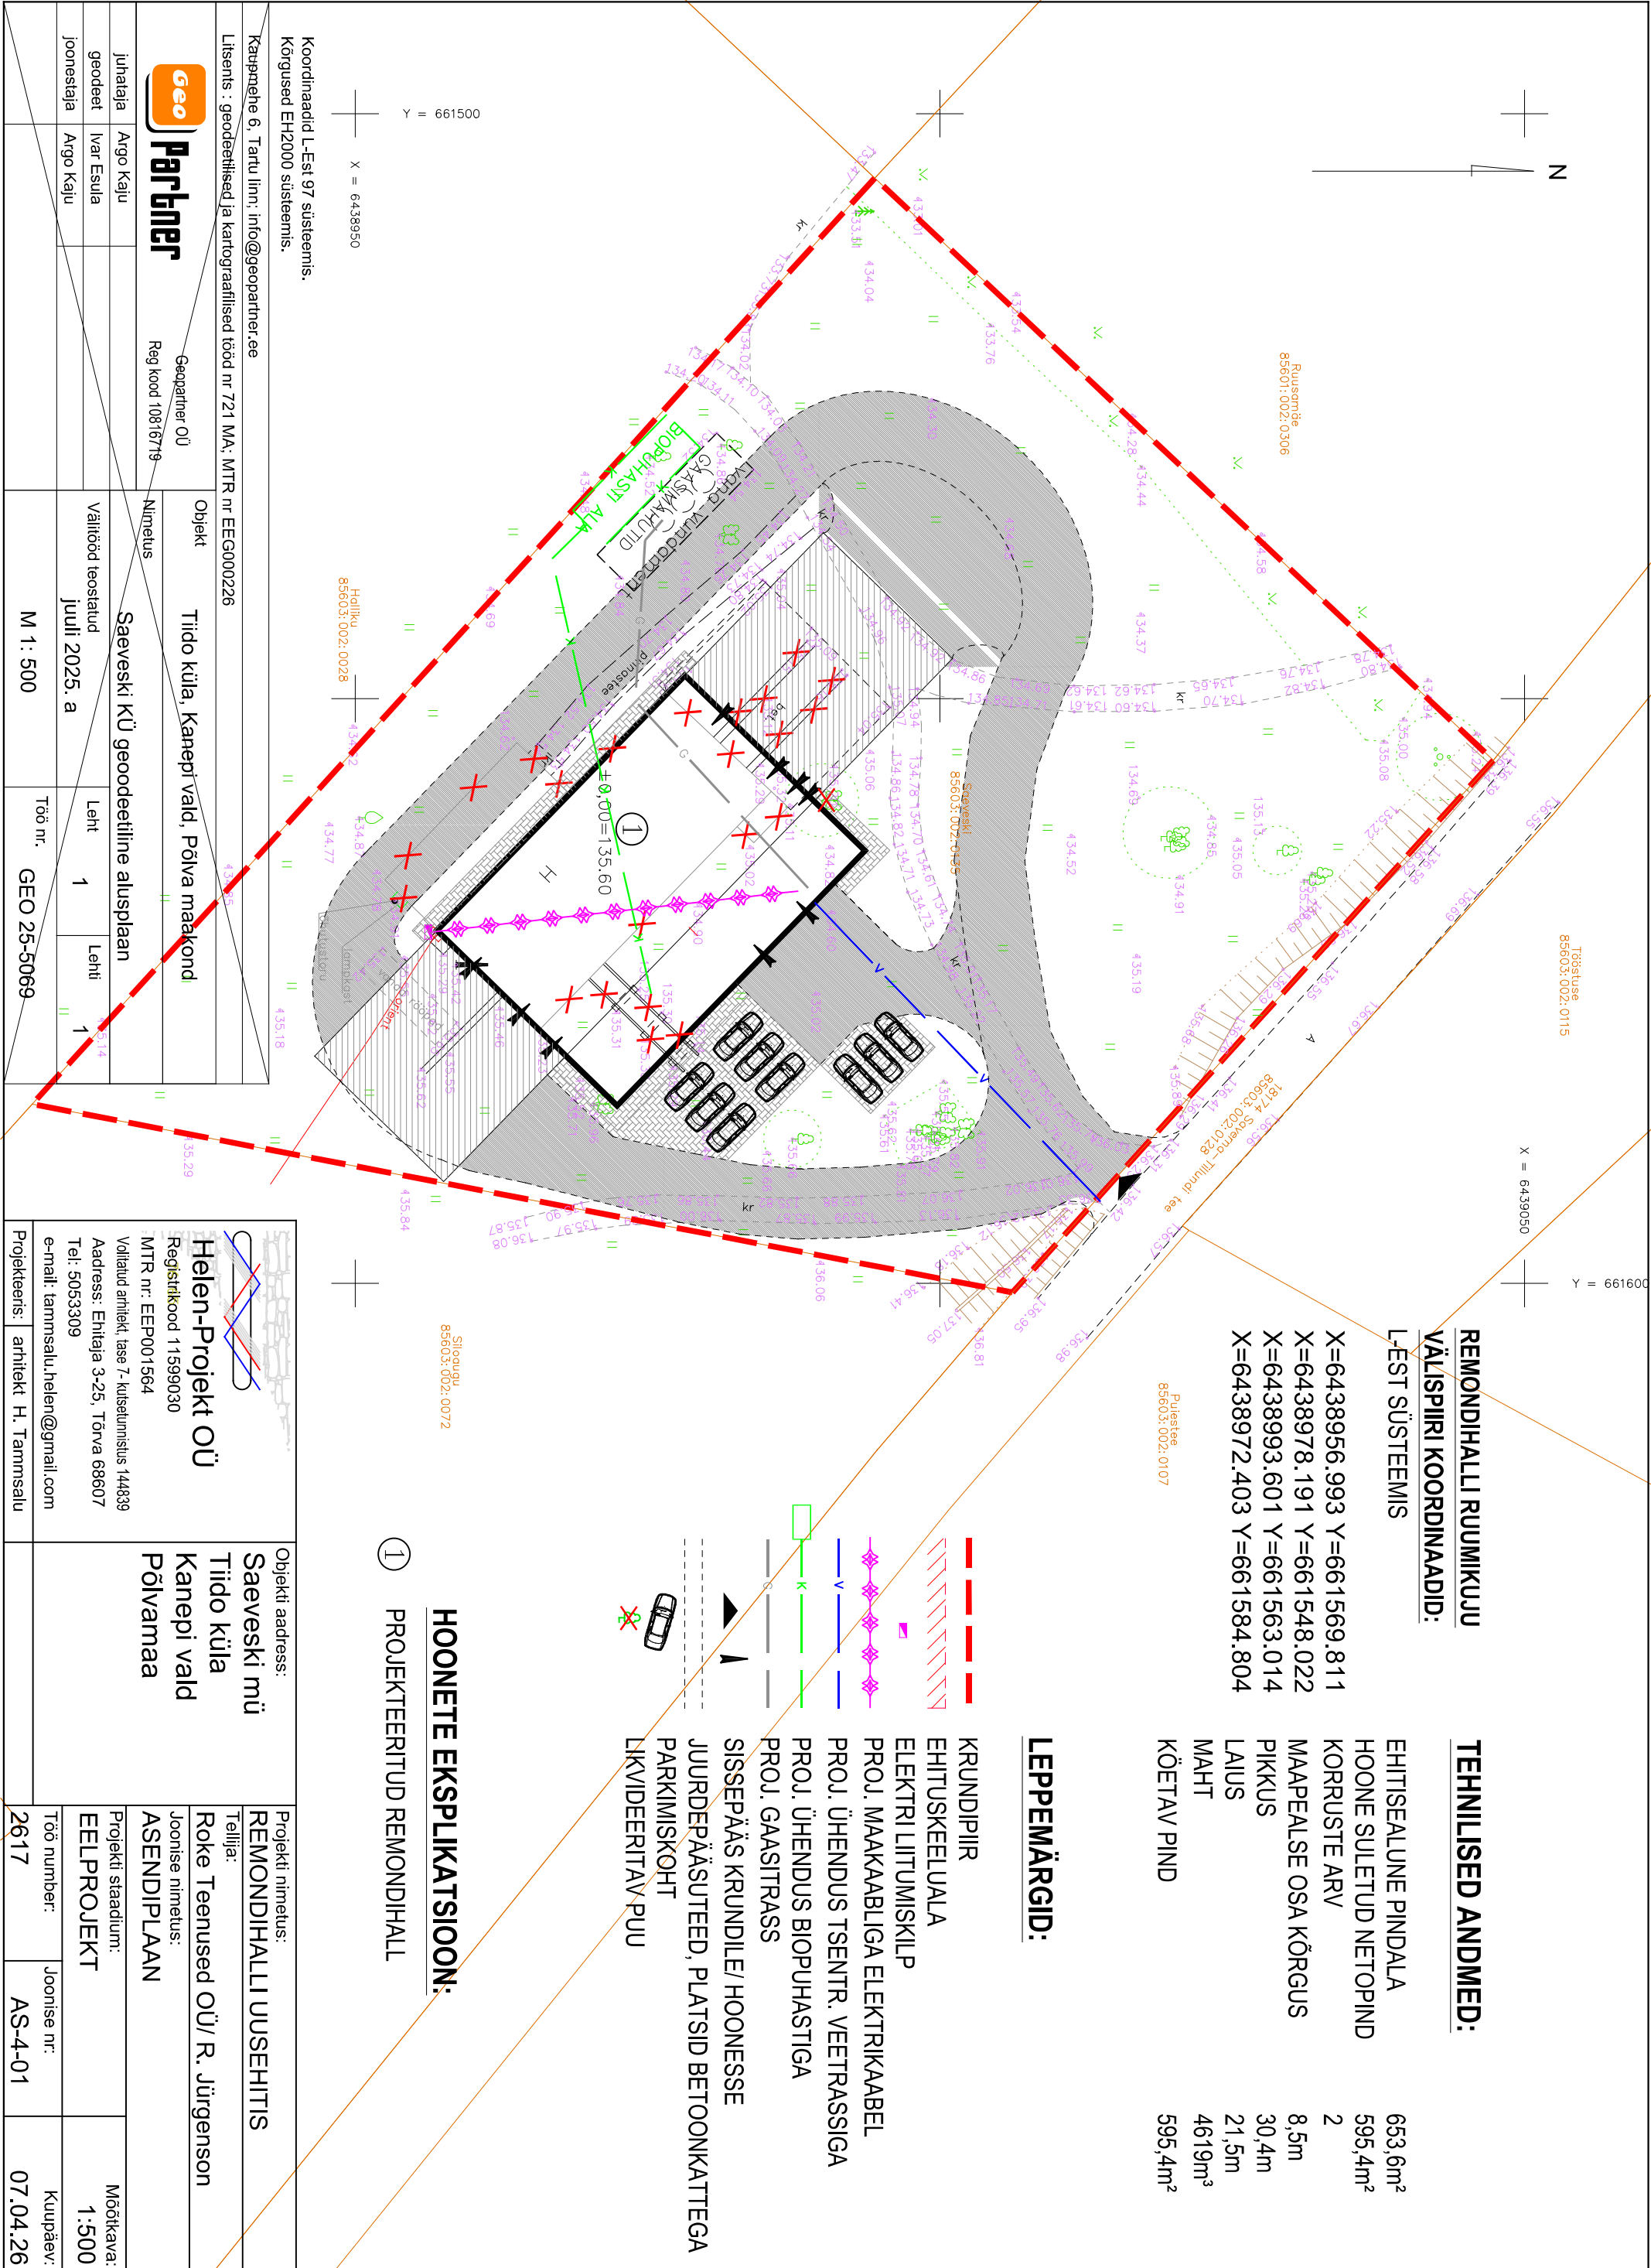

REMONDIHALLI RUUMIKUJU
VÄLISPIIRI KOORDINAADID:
L-EST SÜSTEEMIS

X=6438956.993 Y=661569.811
X=6438978.191 Y=661548.022
X=6438993.601 Y=661563.014
X=6438972.403 Y=661584.804

TEHNILISED ANDMED:
EHITISEALUNE PINDALA 653,6m²
HOONE SULETUD NETOPIND 595,4m²
KORRUSTE ARV 2
MAAPEALSE OSA KÕRGUS 8,5m
PIKKUS 30,4m
LAUS 21,5m
MAHT 4619m³
KÕETAV PIND 595,4m²

LEPPEMÄRGID:

- KRUNDIPIIR
- EHITUSKEELUALA
- ELEKTRI LITUMISKILP
- PROJ. MAAKAABLIGA ELEKTRIKABEL
- PROJ. ÜHENDUS TSENTR. VEETRASSIGA
- PROJ. ÜHENDUS BIOPUHASTIGA
- PROJ. GAASISTRASS
- SISSEPÄÄS KRUNDILE/ HOONESSE
- JUURDEPÄÄSUTEED, PLATSID BETOONKATTEGA
- PARKIMISKOHT
- LIKVIDEERTAV PUU

HOONETE EKSPLIKATSIOON:

① PROJEKTEERITUD REMONDIHALL

Koordinaadid L-Est 97 süsteemis. Kõrgused EH2000 süsteemis.			
Kaupmehe 6, Tartu linn; info@geopartner.ee			
Litsents : geodeetilised ja kartograafilised tööd nr 721 MA; MTR nr EEG000226			
GeoPartner Geopartner OÜ Reg kood 10816719		Objekt	
juhataja Argo Kaju		Tiido küla, Kanepi vald, Põlva maakond	
geodeet Ivar Esula		Saaveski KÜ geodeetiline alusplaan	
joonestaja Argo Kaju		Välitööd teostatud juuli 2025. a	Leht 1
		M 1: 500	Töö nr. GEO 25-5069
Helen-Projekt OÜ Registrikood 11599030 MTR nr: EEP001564		Objekti aadress: Saaveski mü Tiido küla Kanepi vald Põlvamaa	
Vallitud arhitekt, tase 7- kutselunistus 144839		Projekt nimetus: REMONDIHALLI UUSEHITIS	
Aadress: Ehitaja 3-25, Tõrva 68607		Teilija: Roke Teenused OÜ/ R. Jürgenson	
Tel: 5053309		Joonise nimetus: ASENDIPLAAN	
e-mail: tammسالu.helen@gmail.com		Projekti staadium: EELPROJEKT	
Projekteeris: arhitekt H. Tammسالu		Töö number: 2617	Mõõtkava: 1:500
		Joonise nr: AS-4-01	Kuupäev: 07.04.26