


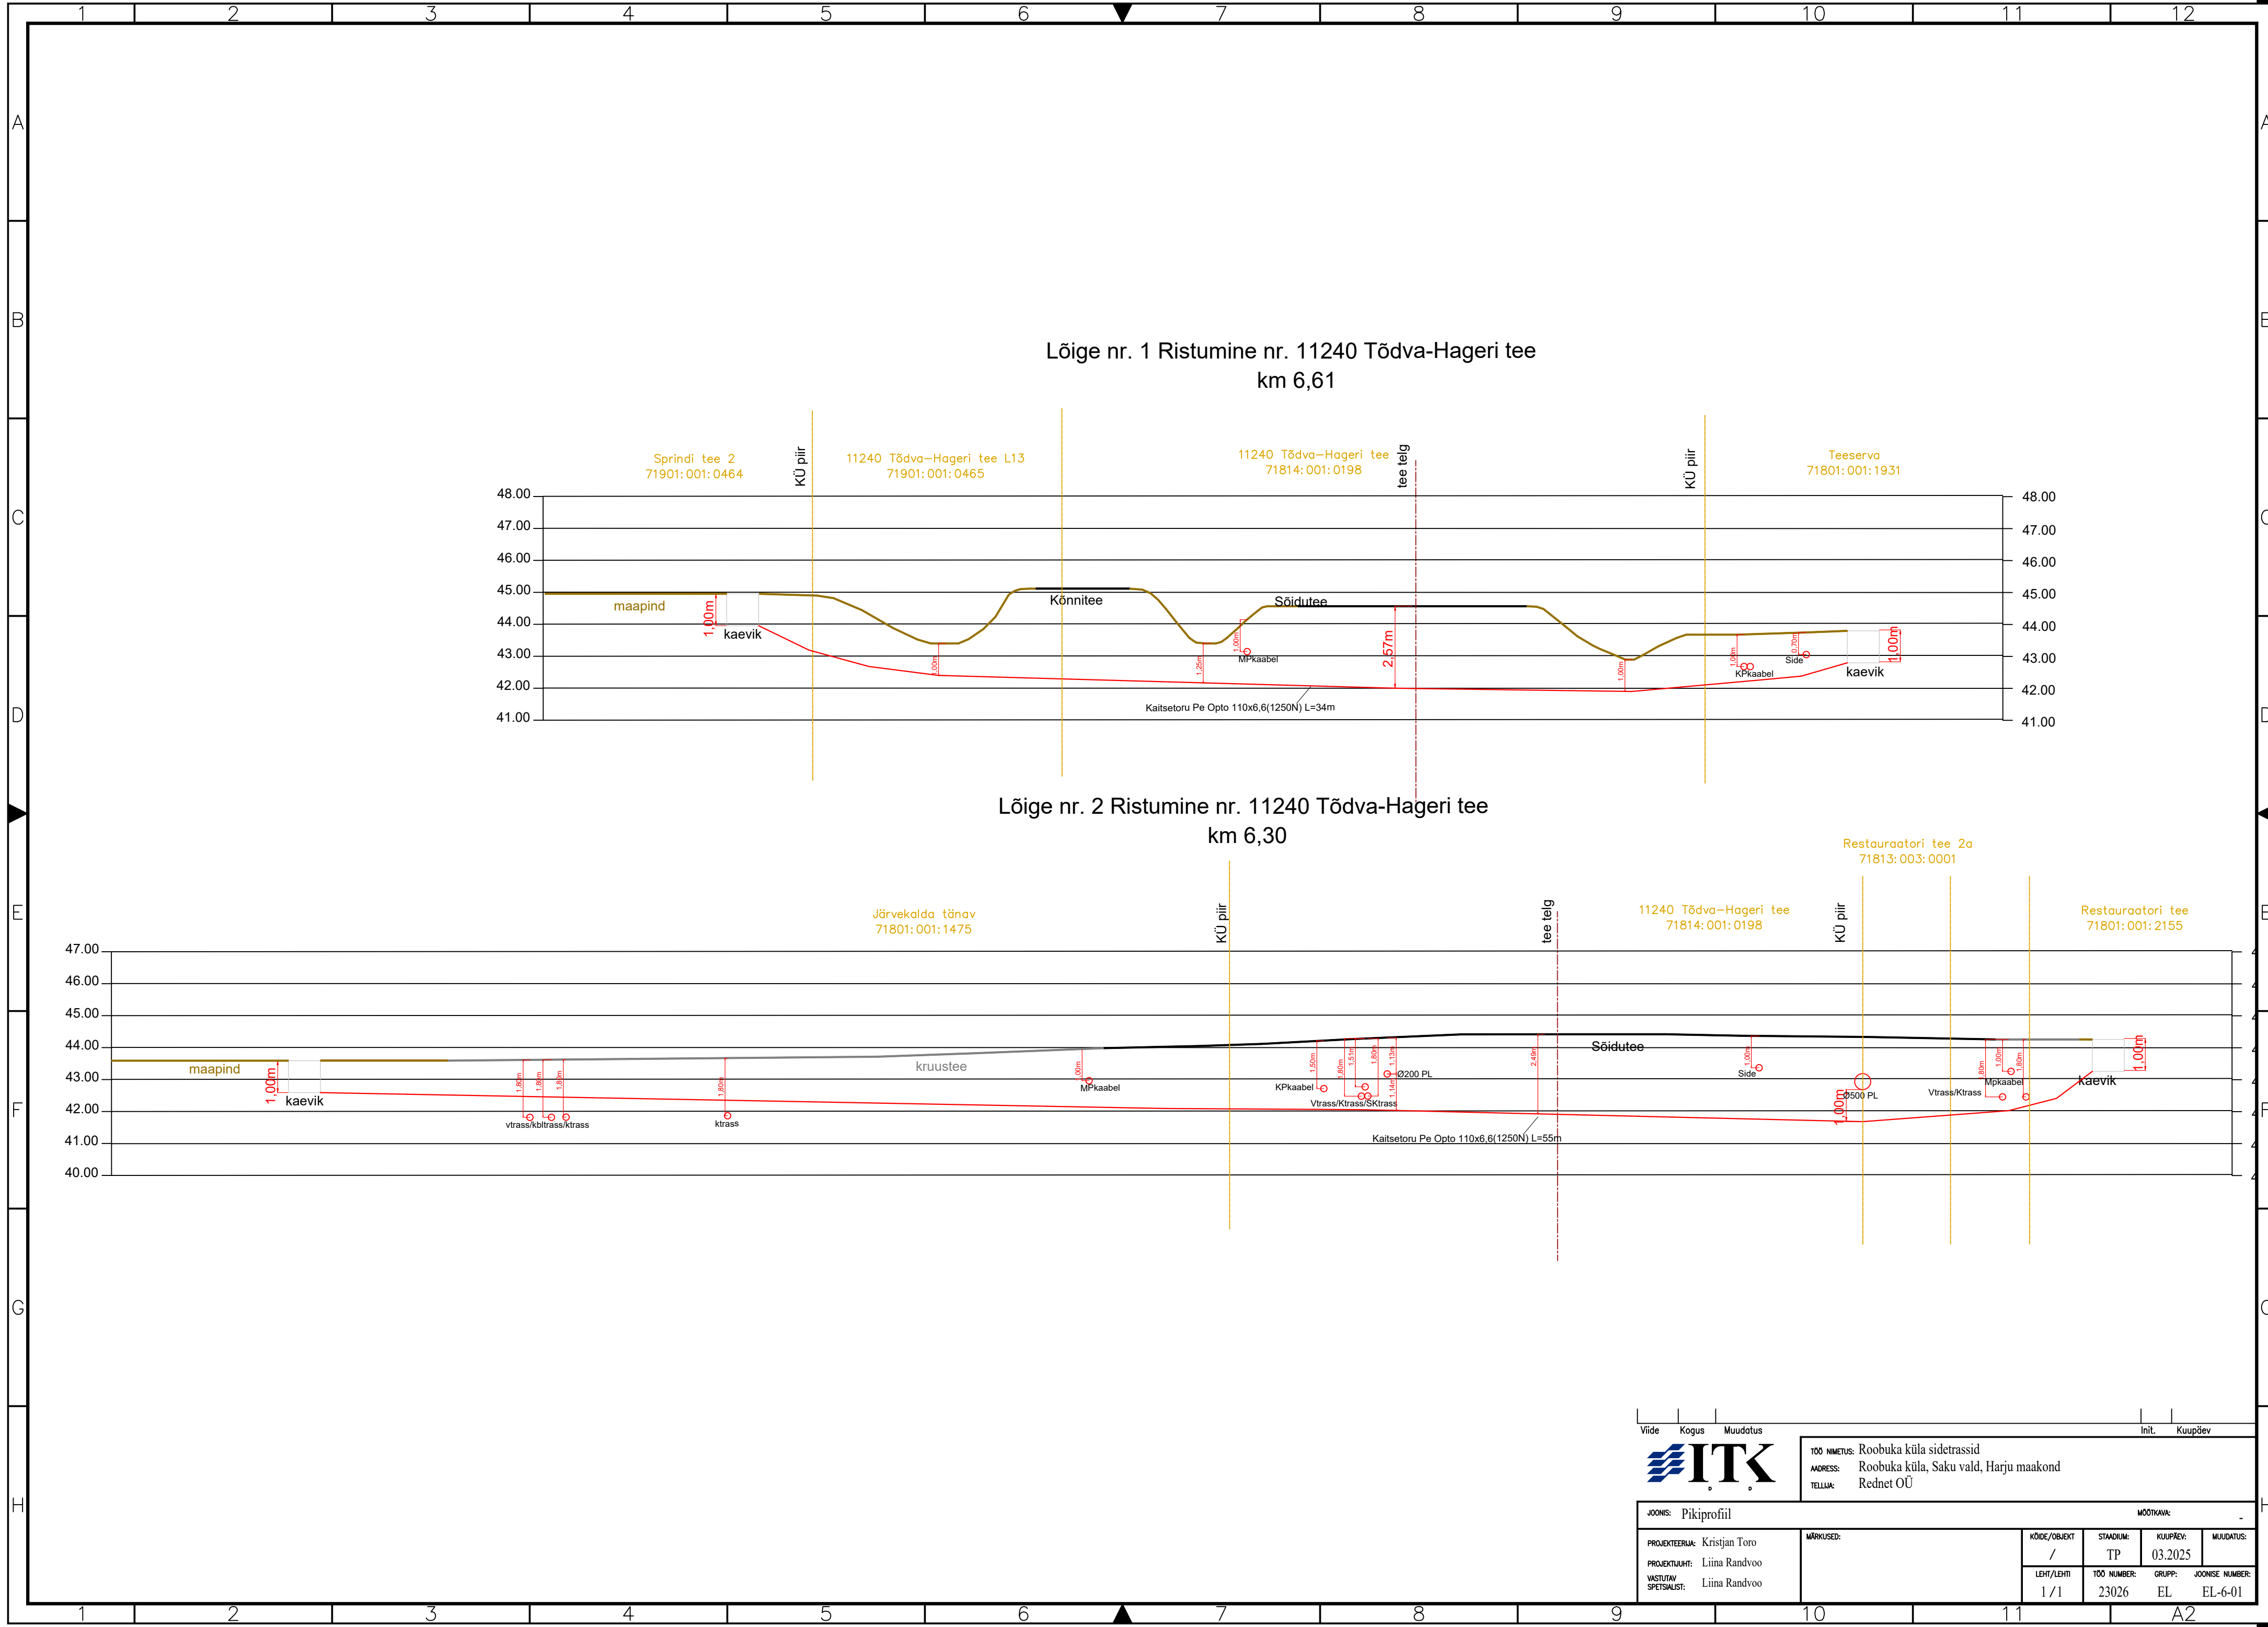

Viide

Kogus

Muudatus

TÖÖ NIMETUS: Roobuka küla sidetrassid

ADRESS: Roobuka küla, Saku vald, Harju maakond

TELLAA: Rednet OÜ

MOONIKAVA: -

PROJEKTEERIMA: Kristjan Toro

PROJEKTIJAH: Liina Randvoo

VASTUTAV SPETSIALIST: Liina Randvoo

MARKUSED:

KÕDE/OBJEKT: /

STADIUM: TP

KUUPÄEV: 03.2025

MUUDATUS:

LEHT/LEHTI: 1 / 1

TÖÖ NUMBER: 23026

GRUPP: EL

JOONISE NUMBER: EL-6-01