


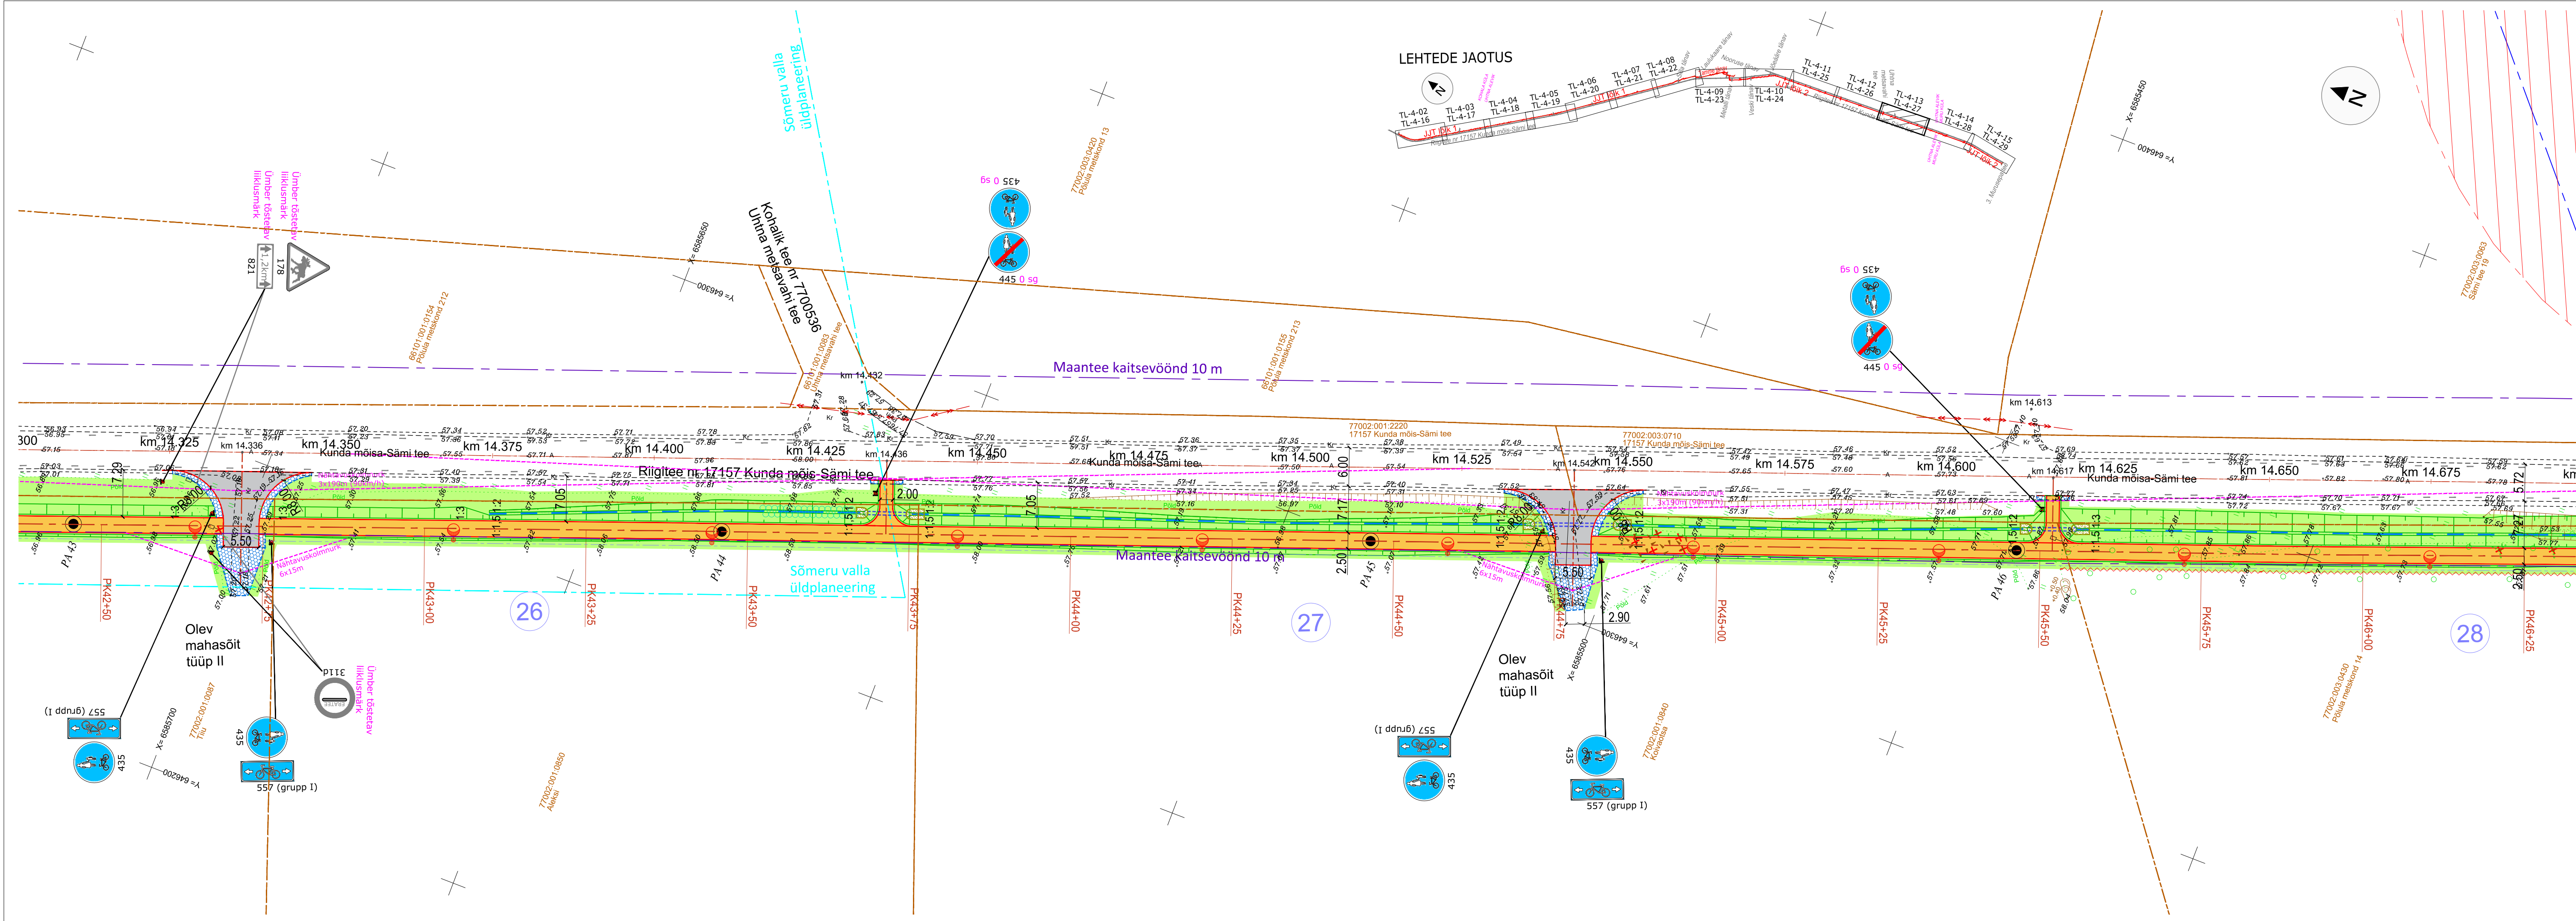

- TINGMÄRGID:**
- KATASTRÜKSUSE PIIR
 - PIKETAAZ
 - PROJEKT TEE TELG
 - PROJEKT KATTE SERV
 - PROJEKT TUGIPEENAR segu pos 5
 - PROJEKT SÕIDUTEE ÄÄREKIVI 15x29xL cm (h= 0 cm)
 - PROJEKT JALGRATTA- JA JALGTEE ASFALKATE tüüp 1 / MAHASÕIDU ASFALKATE tüüp 2
 - PROJEKT SÕIDUTEE ASFALKATE tüüp 3
 - PROJEKT KÜNNIS tüüp 4 / ÜLEKATE FREESITUD ALUSEL tüüp 4.1
 - PROJEKT MURU KÜLV KASVUPINNASE LISAMISEGA / MUNAKIVISILLUTIS GEOTEKSTIILIL
 - PROJEKT EROSIONITÕKKEMATT
 - PROJEKT TRUUP
 - OLEVA KRAAVI VOOLUSUUND / PROJEKT KRAAVI VOOLUSUUND
 - OLEVA KRAAVI PÕHJA PUHASTAMINE
 - PROJEKT KRAAVI PÕHJA KINDLUSTAMINE tüüp A (1<i<3) ja B (3<i<5)
 - METSA VÕI VÕSA RAADAMINE
 - LIKVIDEERITAVAD OBJEKTID
 - GEOLOOGIA PUURAUK
 - PROJEKT NÕLV
 - PROJEKT JALAKÄIJATE PIIRE
 - PROJEKT LIIKLUSMÄRGI POST
 - OLEMASOLEV / OLEMASOLEV ÜMBERTÕSTETAV / PROJEKT LIIKLUSMÄRK
 - PROJEKT TEEMÄRGIS KOOS NUMBRIGA
 - ÄRALÕIKE VÕI SUNDVALDUSE ALA JA POSITSIOONI NR
- ESTGRID OÜ töö nr E2515 TINGMÄRGID**
- Projekteeritud kergliiklustee valgusti mastil | 6m
 - Projekteeritud ülekäiguraja valgusti terasmastil | 6m
 - Projekteeritud tänavavalgusti terasmastil | 8m
 - Projekteeritud valgustuse madalpinge jõukaabel 0,6/1(1,2) kV AXPX 4G25, kaitsetoruss 450N

Märkused: Geodeetiline mõõdistus on teostatud Radaan OÜ poolt, töö nr 2843G25, teostatud aprillis 2025.a. Koordinaadid määratud L-Est 97 süsteemis, kõrgused EH 2000 süsteemis. Katastrüksuste piirid kantud saadud Maa-ametist seisuga 22.04.2025.			
MUUDATUS		TEOSTAS	
TELLIA		KULUPEEV	
Rakvere Vallavalitsus		TO Projekt OÜ	
TÖÖ NIMETUS Lääne-Viru maakonnas Rakvere vallas Uhtna alevikus, Kohala ja Muru külas riigitee 17157 Kunda mõisa-Sämi tee km 14,46-15,34 jalgratta- ja jalgteede põhiprojekti koostamine		Registrikood: 12772446	
JÕONISE NIMETUS		e-post info@toprojekt.ee	
Asendiplaan ja liikluskorraldus			
TÖÖ NR		25005_PP_TL-4.dwg	
KÕITE NR			
STAADIUM			
OBJEKT NR			
PROJEKTI OSA - JÕONISE NR			
MÕÖTKAVA			
25005			
PP			
TL-4-13			
1:500			
FAIL			