


Haljala vald Karepa küla, Raamatukogu kinnistu DETAILPLANEERING

LEPPEMÄRGID

- Planeeringuala piir
- Olemasolevate maaüksuste piirid
- Uute maaüksuste piirid
- Hoonestusala
- Soovituslik eluhoone asukoht
- teed ja juurdepääsualad
- Olemasolev hoonestus
- Õueala
- Läänemere ranna piiranguvöönd
- Metsamaa kõlviku piir
- - - Ol olev sidekaabel
- Ol olev elektri kaabel
- Ol.ol. kõrgepingekaabel
- Plan sidekaabel
- Plan. madalpingekaabel
- JK Plan. elektri jaotuskilp
- ⚡ LP Plan. elektri liitumiskilp 3x80A
- ▲ Juurdepääs krundile
- Elektriliini servituudi seadmise vajadus
- Sideliini servituudi seadmise vajadus
- PK Puurkaev
- Proj. veetrass
- Puurkaevu kaitsevöönd 10m
- Puurkaevu kaitsevöönd 60m (ei tohi paigaldada kogumismahuteid)
- ⊕ Kogumismahuti
- Kogumismahuti kaitsevöönd 10 m
- ✂ Likvideeritavad objektid (rajatised ja tehnovõrgud)

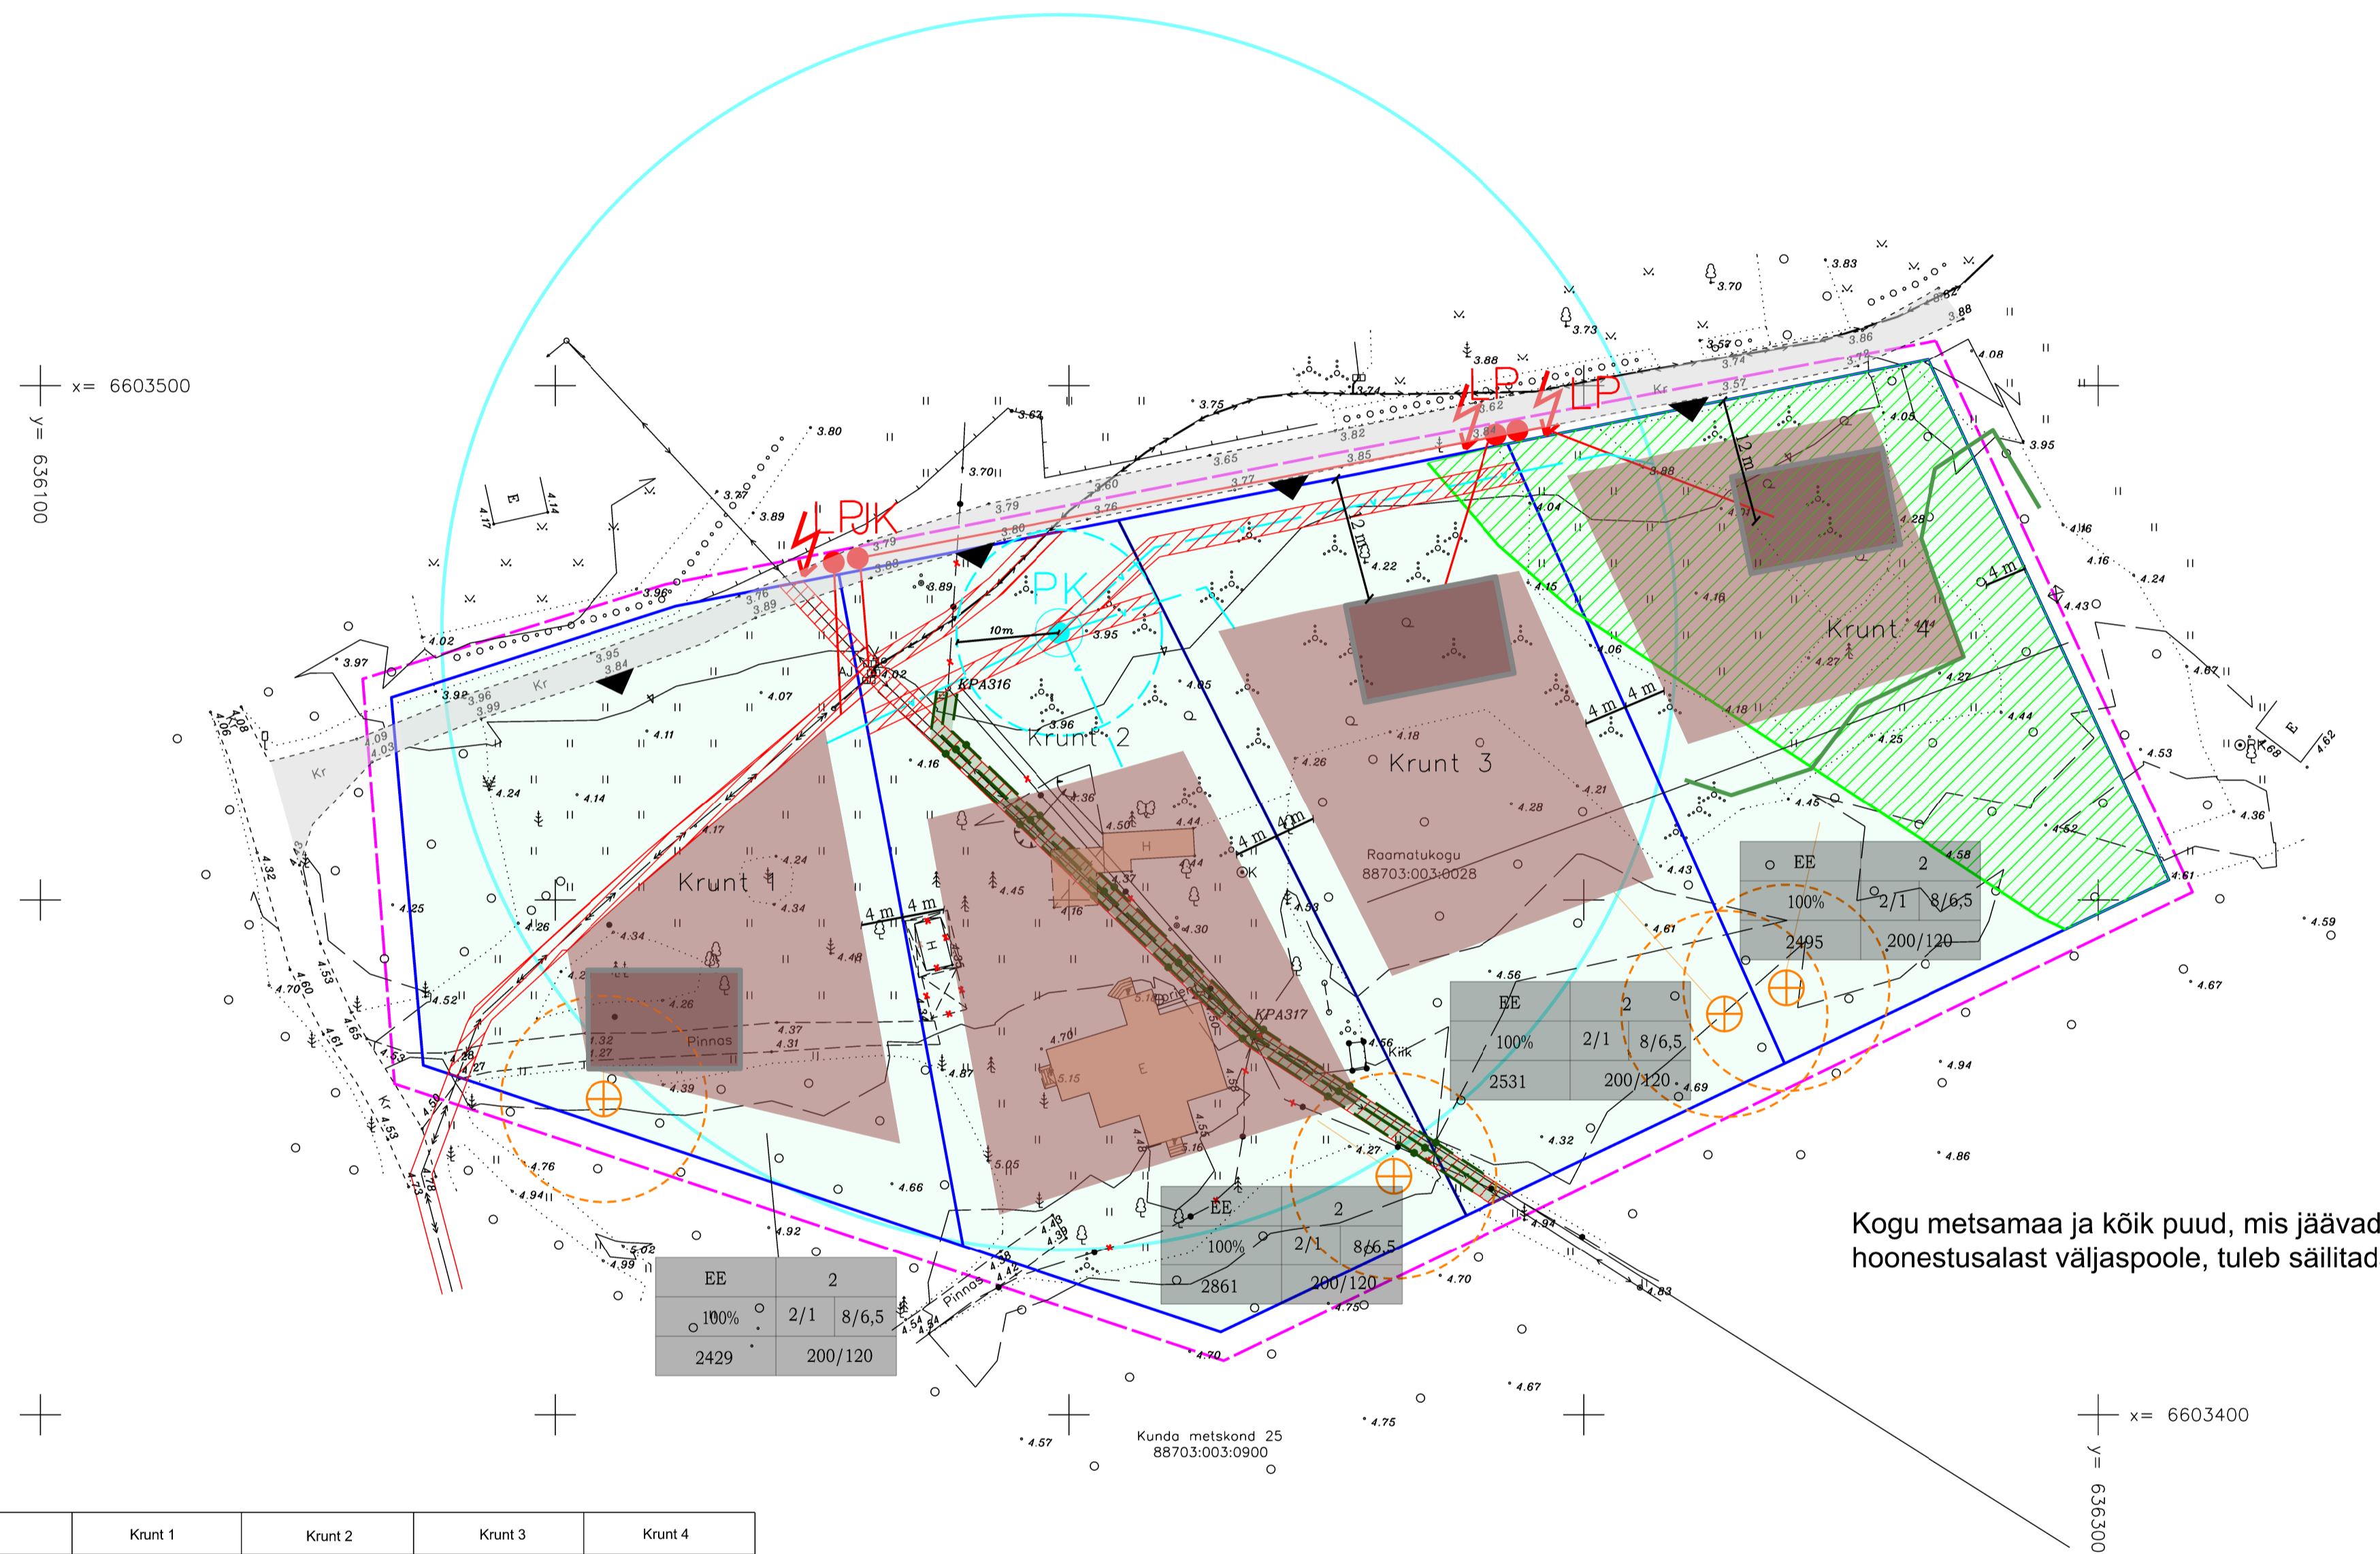

Kogu metsamaa ja kõik puud, mis jäävad hoonestusalast väljaspoole, tuleb säilitada

Krundi nr	Krunt 1	Krunt 2	Krunt 3	Krunt 4
Krundi kasutamise sihtotstarve	EE	EE	EE	EE
Sihtotstarvete %-ne jaotus	100%	100%	100%	100%
Krundi pindala m ²	2429	2861	2531	2495
Hoonete suurim lubatud arv	3	3	3	3
Hoonekõrvalhoone lubatud korruselisus	2/1	2/1	2/1	2/1
Hoonete lubatud max kõrgus	8	8	8	8
Max täisehitus % / m ²	13,1 / 320	11,2 / 320	12,6 / 320	12,8 / 320

EE - üksikelamu

EE	2	krundi kasutamise sihtotstarve	hoonete suurim lubatud arv
100%	2	8m	sihtotstarvete protsentuaalne jaotus
4067	1400m ²	krundi pindala	hoonete lubatud max kõrgus abs, m
			max täisehitus m ²

Joonise paremini loetavuseks on planeeringuala piir näidatud krundi piirist eemale

DETAILPLANEERING KEHTIB KOOS SELETUSKIRJAGA
DET.PL. KOOSTAMISEL ON KASUTATUD SÕMERU MAAMÕÖDUBÜROO GEOD. ALUSPLAANI

	TÖÖ NR. 22-50	OBJEKTI NIMI JA AADRESS: KAREPA KÜLAS RAAMATUKOGU KÜ DETAILPLANEERING Raamatukogu kü, Karepa küla, Haljala vald, Lääne-Viru maakond	STADIUM: DP
	KOOSTAJA: KEK INVEST AS, reg.nr. 10061600, MTR kood EP10061600-0001 Tegevusluba nr E106/2003-P; tel.372 3255949; e-post:info@kekinvest.eu		DETILPLANEERINGUST HUVITATUD ISIK: RIHO OKS
Arhitekt M.Toomel	/digitaalselt allkirjastatud/ 04.22	JOONISE NIMETUS: PÕHIJOOONIS M 1:500	LEHT: A-1
		DETAILPLANEERINGU KOOSTAMISE KORRALDAJA: HALJALA VALLAVALITSUS	