


TAOTLETAVA MÄEERALISE JA MÄEERALISE TEENINDUSMAA PIIRIANDMED

Pilti- punkt nr	Koordinaadid	
	X	Y
1	6591837.94	666975.93
2	6591656.20	667280.72
3	6591601.99	667362.36
4	6591526.48	667438.40
5	6591452.44	667437.19
6	6591465.70	667431.59
7	6591457.97	667428.73
8	6591449.71	667429.32
9	6591444.07	667435.94
10	6591446.96	667474.32
11	6591429.99	667488.16
12	6591374.26	667435.40
13	6591364.16	667425.84
14	6591276.32	667360.84
15	6591349.00	667237.43
16	6591417.68	667119.97
17	6591419.76	667121.15
18	6591442.48	667134.08
19	6591481.56	667156.32
20	6591733.97	666919.80
21	6591373.32	667094.73
22	6591315.40	667193.24
23	6591234.89	667339.96
24	6591226.04	667323.45
25	6590991.95	667158.15
26	6590985.29	667118.82
27	6590963.11	666992.67
28	6591034.57	667000.57
29	6591068.03	667092.36
30	6591177.34	667128.89
31	6591144.60	667148.76
32	6591240.19	667018.98
33	6591446.26	667198.87
34	6591446.89	667207.93
35	6591441.54	667214.26
36	6591433.28	667214.99
37	6591426.96	667209.54
38	6591426.33	667201.28
39	6591431.88	667194.95
40	6591439.94	667194.32
41	6591455.55	667334.59
42	6591456.18	667332.85
43	6591450.80	667339.14
44	6591442.54	667339.77
45	6591436.24	667334.39
46	6591435.61	667326.13
47	6591440.99	667319.83
48	6591449.25	667319.20

Mäeeralise ja mäeeralise
teenindusmaa pindala 18.82 ha

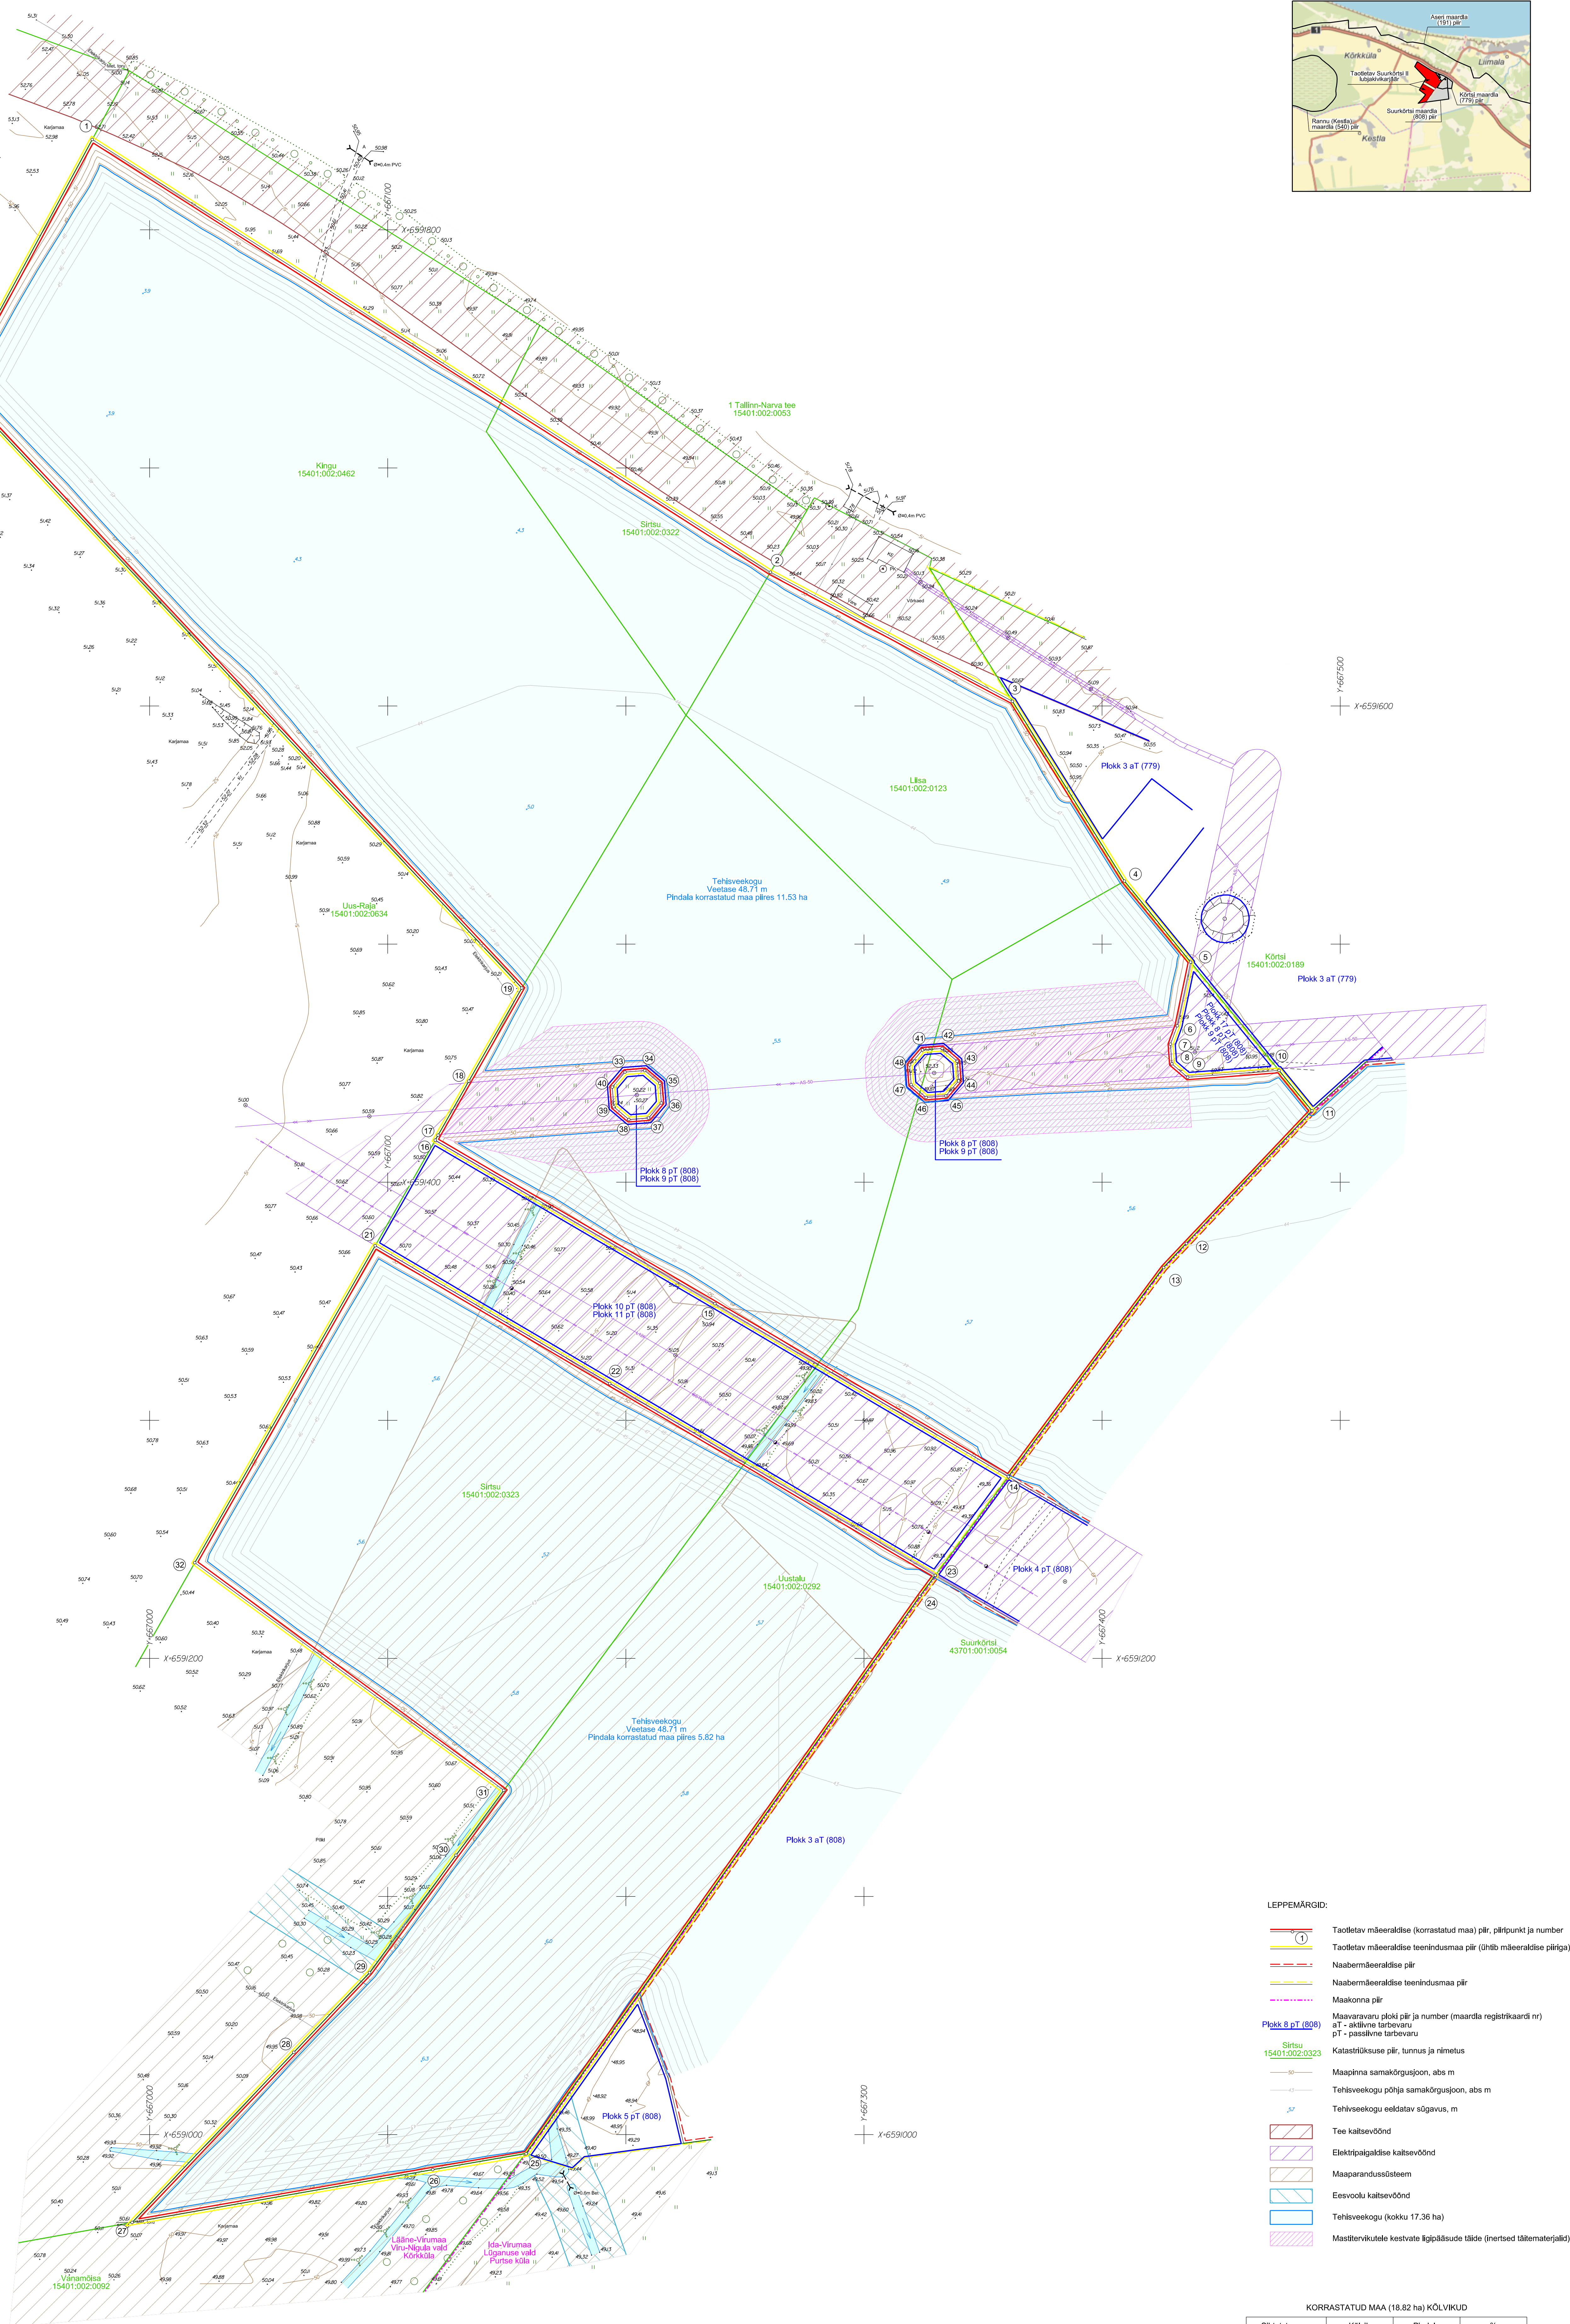

LEPPEMÄRGID:

- Taotletav mäeeralise (korratatud maa) piir, piiripunkt ja number
- Taotletav mäeeralise teenindusmaa piir (ühitüüpi mäeeralise piiriga)
- Näibmäeeralise piir
- Näibmäeeralise teenindusmaa piir
- Maakonna piir
- Maavaraarvustatav plott ja number (maandirektori nr)
- aT - aktiivne tarbeline
- pT - passiivne tarbeline
- Sõltuvus
- 15401.002.0323
- Katastrilise piir, tunnus ja nimetus
- Maapinna samakõrgusjoon, abs m
- Tehisveekogu põhja samakõrgusjoon, abs m
- Tehisveekogu eeldatav sügavus, m
- Tee kaitsesõnd
- Elektrilise kaitsesõnd
- Maaparandussüsteem
- Enesekaitse kaitsesõnd
- Tehisveekogu (kokku 17.36 ha)
- Mastivõrkude kestvate sõlmede alade (nertsed tähtsustatud)

KORRATATUD MAA (18.82 ha) KÕLVKUD

Sihtotstarve	Kõlvik	Pindala	%
Veekogude maa	Tehisveekogu	17.35 ha	92.2%
Maatulundusmaa	Rohumaa	1.47 ha	7.8%
Kokku		18.82 ha	100%

MARKUSED:

- Koordinaadid L-Est97 süsteemis, kõrgused EHK2000 süsteemis (BK7+0.21mm).
- Mõõdetamise tähtsuskordinaadid ja kõrgused Trimble VRS Now süsteemis võetud.
- Katastrilise piiri Maa-ameti ruumandmetist digitaalselt 05.10.2023.
- Maandirektori piiri Maa-ameti ruumandmetist digitaalselt 10.10.2023. a (plaanil skemaatilised).
- Kaasutatud
- Suurkõrtsi II küttesõlme projekti meetodeid, OÜ J.Viru Markseidibüroo 20.12.2022, 105 nr 22295.
- Suurkõrtsi II maandi plokide ümberrindamise topograafiline ja varu arvutus plaan, OÜ J.Viru Markseidibüroo 24.05.2023, 105 nr 20230.

J.Viru Markseidibüroo
Tee: 634 4552
E-post: info@ymb.ee

www.vmb.ee
Tartu mnt 84a-50
10112 Tallinn

Koostas | Kaupo Rõivasepp

Joonestas | Tõnis Kallil

Kaup Rõivasepp

Tõnis Kallil

Lääne-Viru maakond, Viru-Nigula vald

SUURKÕRTSI II

LUBJAKIVIKARJÄÄR

Kesklinnaalade muutmise teadus

Gr Ila 3

Töö nr 23083

KORRATATUD MAA

PLAAN

AKTISELTS KIVILUKS

Revisi: 05

Tallinn, 11.11.23

Mõõtkava:

1:1000

Formaat A0

Mõõdetatud:

24.11.2022

Koostatud:

25.10.2023

Tallinn, 11.11.23

