


Age detailplaneering

OLEMASOLEV

OLUKORD



- PLANEERINGUALA PIIR
- OLEMASOLEV KINNISTU PIIR
- OLEMASOLEV HOONE
- OLEMASOLEV TERRASS
- OLEMASOLEV BETOOKIVIKATTEGA ALA
- OLEMASOLEV KRUUSAKATTEGA TEE
- OLEMASOLEV ASFALKATTEGA TEE
- OLEMASOLEV EHITUSPLATS
- OLEMASOLEV VUNDAMENT
- OLEMASOLEVAD TRANSPORTI SÕIDUSUUNAD
- OLEMASOLEV JUURDEPÄÄS
- OLEMASOLEV ROHUMAA
- OLEMASOLEV MURUALA
- OLEMASOLEV MAAKÜTTEKONTUUR
- OLEMASOLEV KESKPINGE ÕHULIIN
- OLEMASOLEV MADALPINGE MAAKAABEL
- OLEMASOLEV ELEKTRIKILP
- OLEMASOLEV ALAJAAM
- OLEMASOLEV VEETRASS
- OLEMASOLEV PUURKAEV HOOLDUSALAGA 10 m
- OLEMASOLEV KANALISATSIOONITRASS / KOGUMISMAHUTI
- OLEMASOLEV SIDETRASS
- TEHNOVÕRGU KAITSEVÕÖND
- KOHALIKU TEE KAITSEVÕÖND

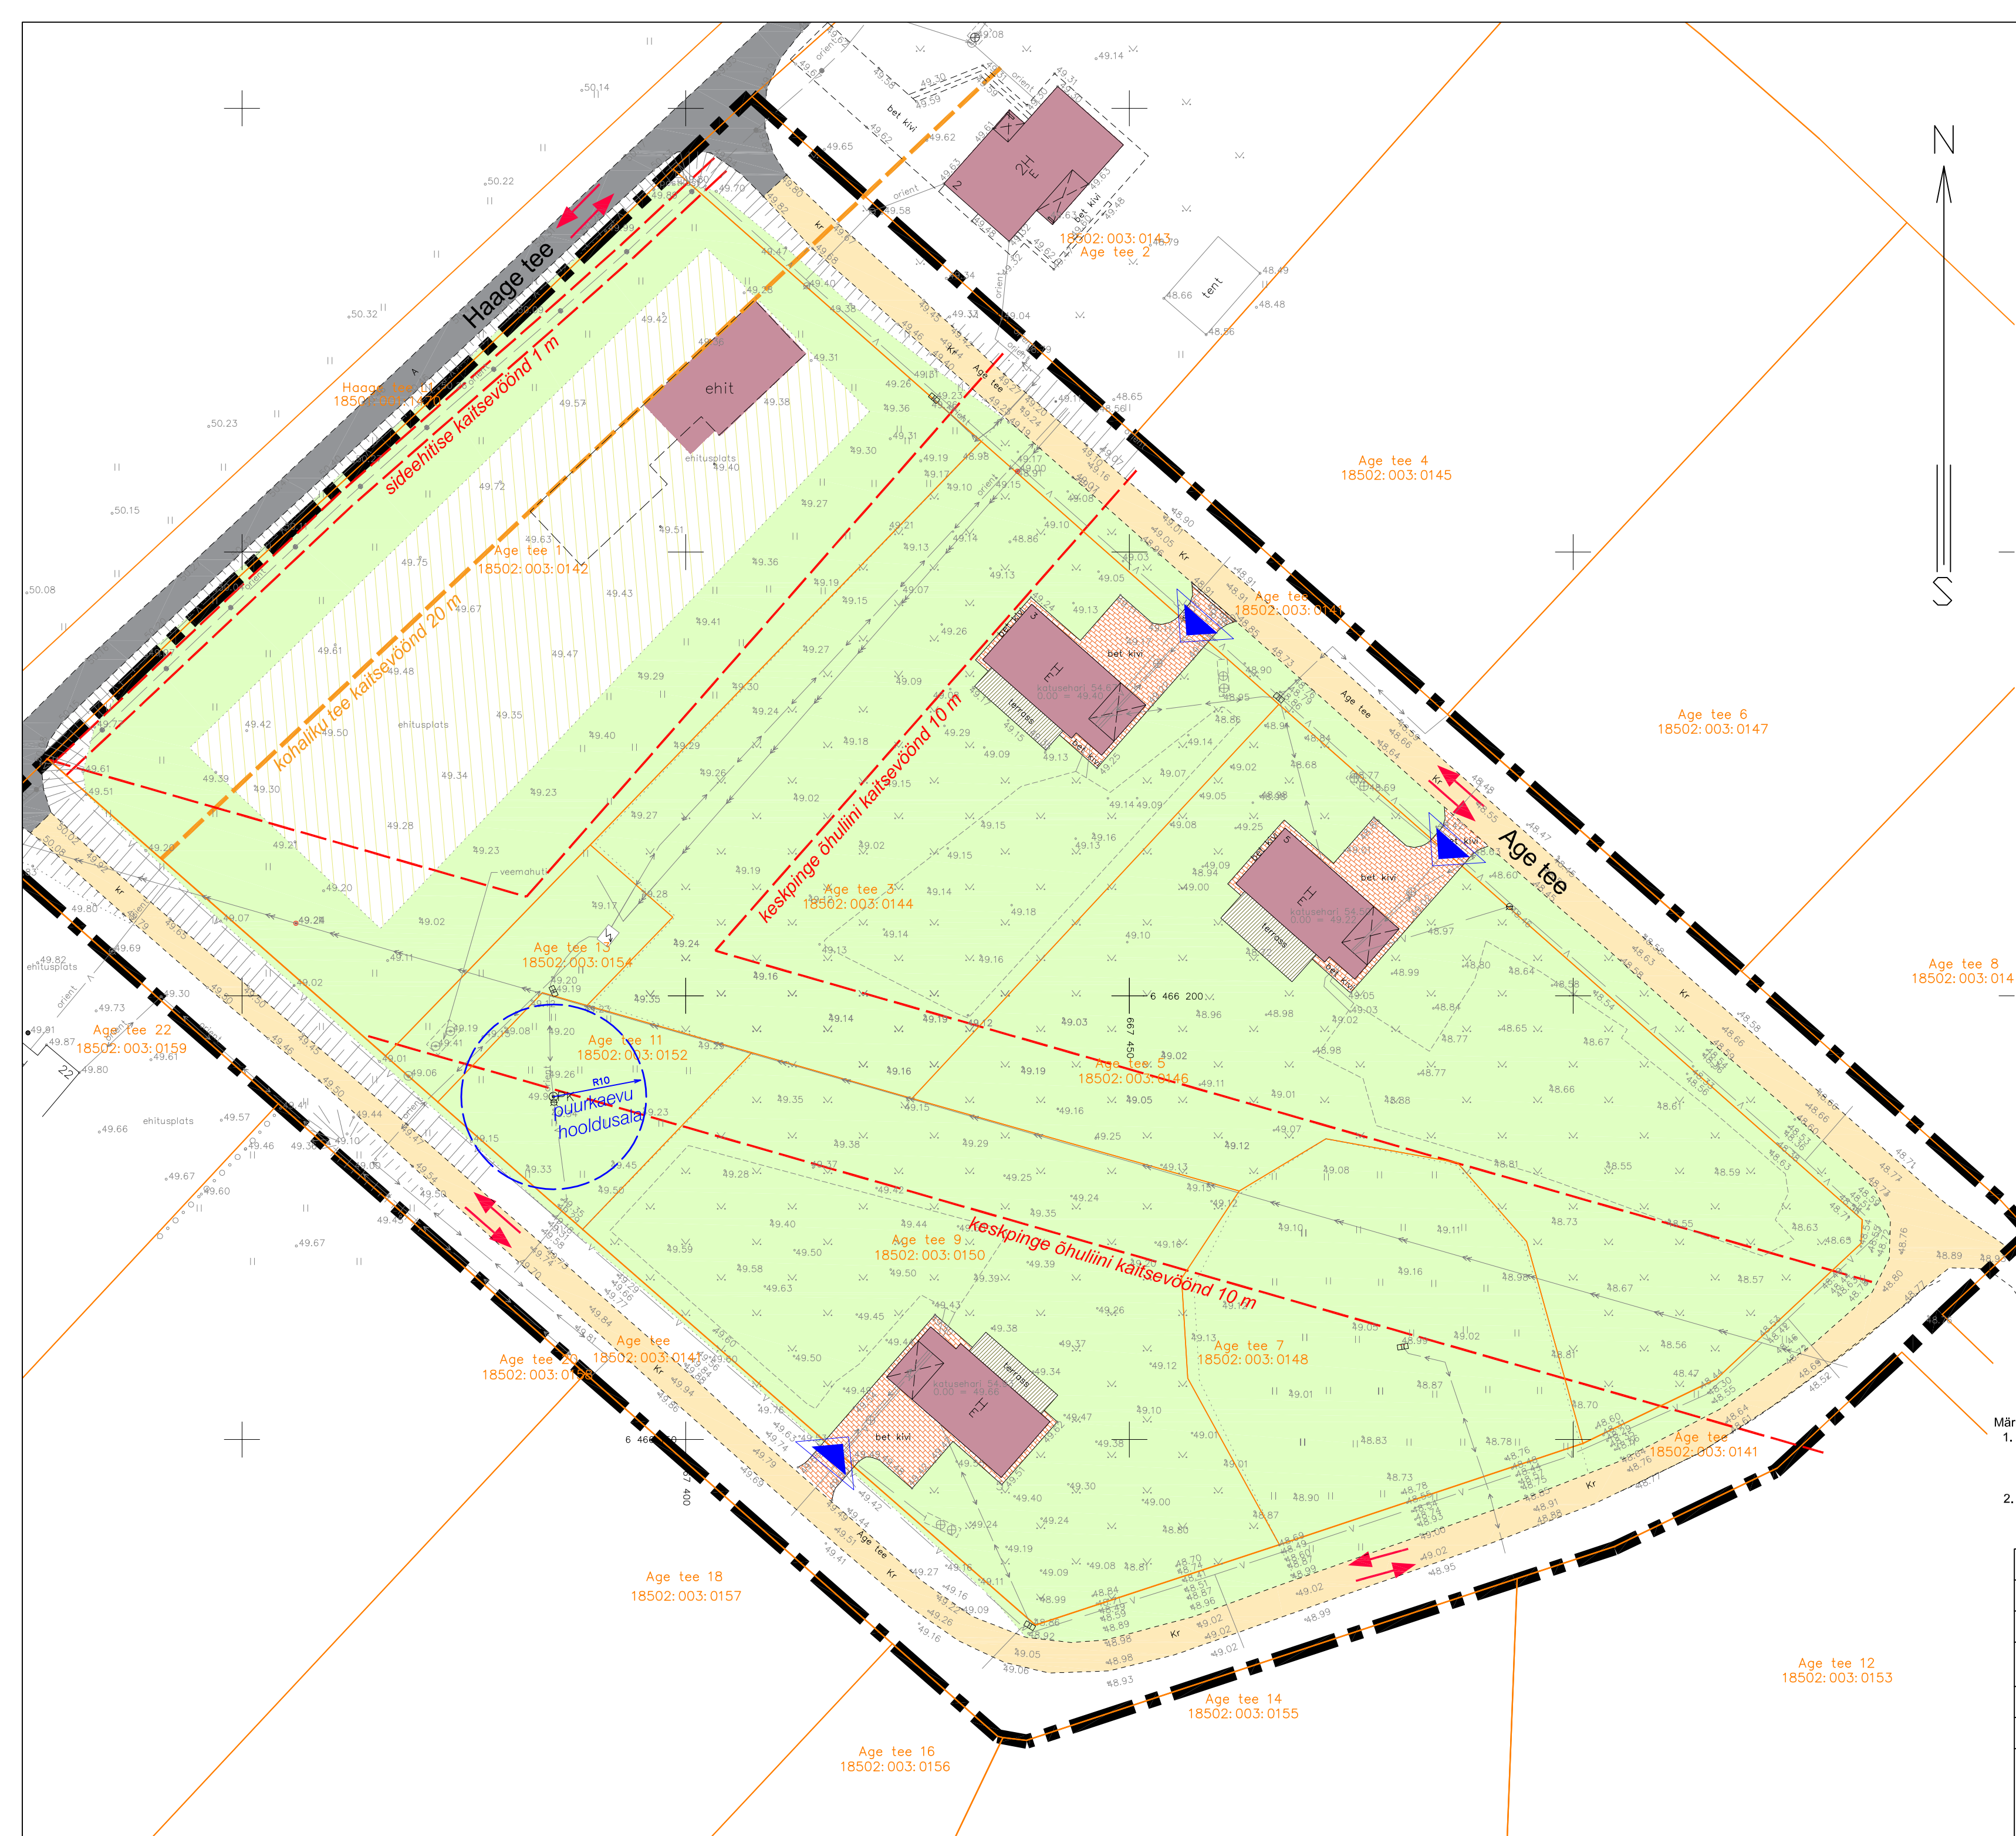

- Märkused:
- Geodeetilise alusplaanina on kasutatud detsembris 2021 kuni novembris 2022 moodustatud järgmisi töid:
 - *Mäger Poegadega tööd nr MP-790/21, MP-825/22, MP-826/22, MP-827/22
 - *FIE Mairo Konkis tööd nr MK-102-2/22, MK-103-2/22, MK-104-2/22
 - *Geodeesia OÜ töö nr GE-3226
 - Koordinaadid on L-Est 97 süsteemis, kõrgused EH2000 süsteemis.

| | | | |
|--|----------------------------------|---------|--------------|
| Huvitatud isik: | Age Projekt OÜ | | |
| Objekti asukoht: | Kõivuküla, Kastre vald, Tartumaa | | |
| Objekt: | Age detailplaneering | | |
| Joonis: | OLEMASOLEV OLUKORD | | |
| Peaarhitekt: | R. Smuškin | DP | Staadium: |
| Planeerija: | L. Andla | DP13622 | Töö nr.: |
| Tartu Arhitektuuribüroo OÜ MRT reg. nr.: EEP001313 Registrikood: 10439501 Ojukooli 4-3, 51003 Tartu tel.: (+372) 7 308 280 e-post: arhpro@arhpro.ee web: www.arhpro.ee | | 05.2023 | Kuupäev: |
| | | 1:500 | Skaala: |
| | | 2 | Joonise nr.: |