


003

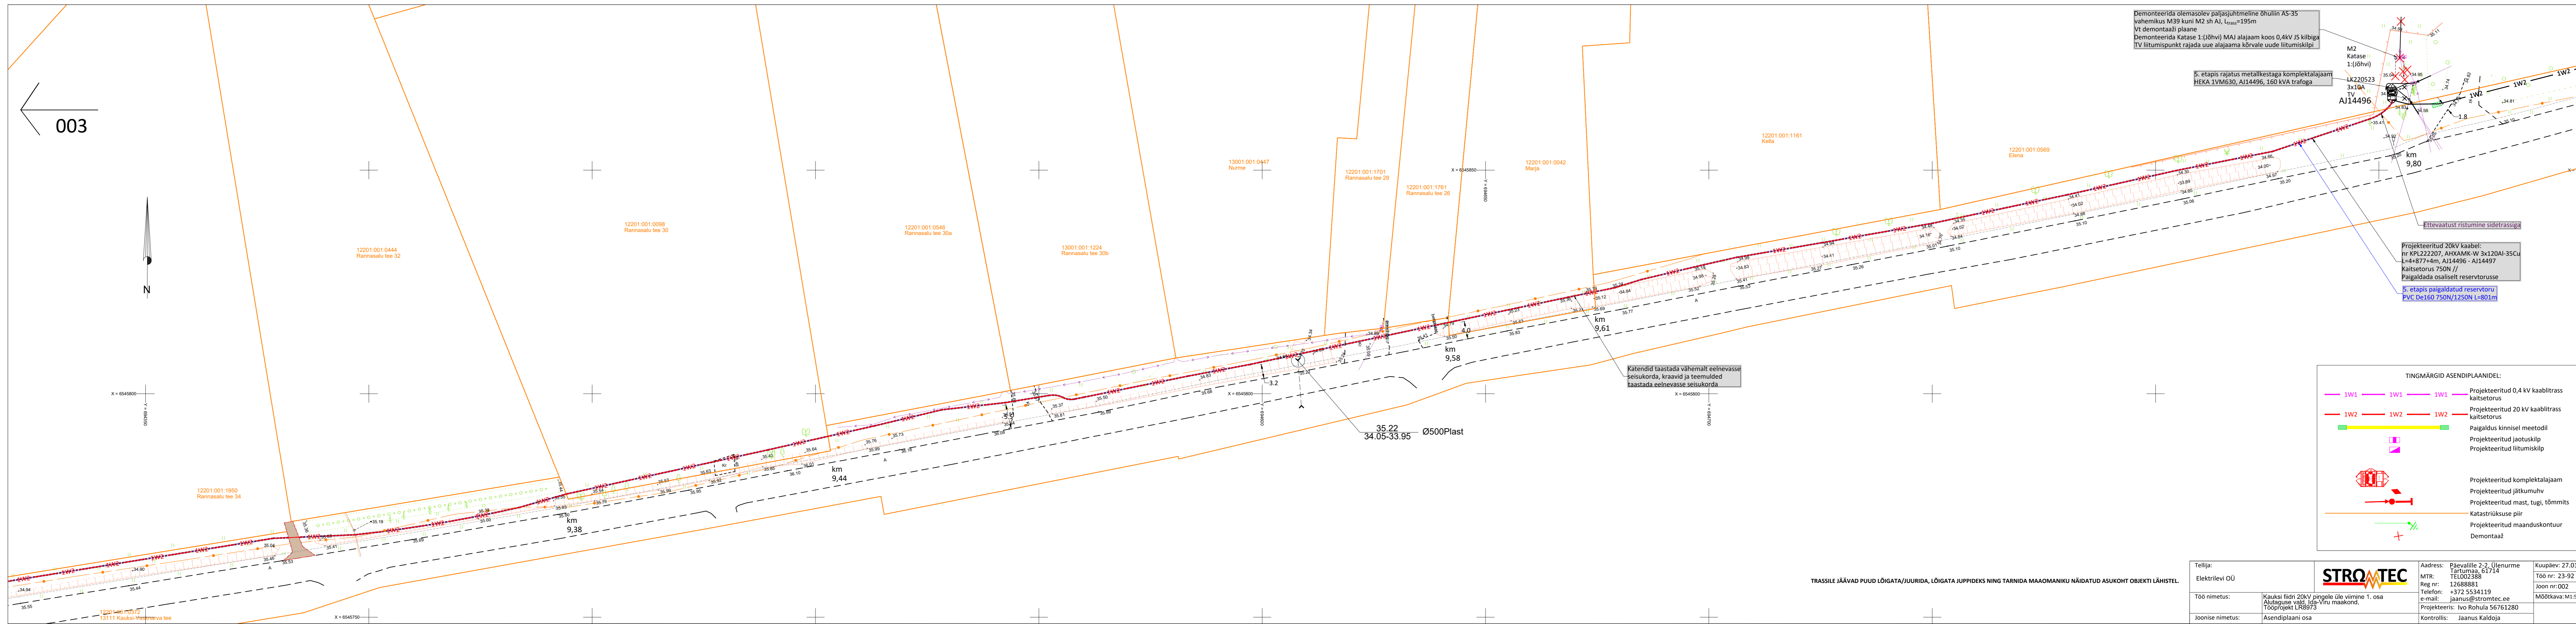

TINGMÄRGID ASENDIPLAANIDEL:

	1W1	Projekteeritud 0,4 kV kaablitrass kaitsetorus
	1W2	Projekteeritud 20 kV kaablitrass kaitsetorus
		Paigaldus kinnisel meetodil
		Projekteeritud jaotuskilp
		Projekteeritud liitumiskilp
		Projekteeritud komplektalajaam
		Projekteeritud jätkumuuhv
		Projekteeritud mast, tug, tõmmits
		Katastriüksuse piir
		Projekteeritud maanduskontuur
		Demontaaž

TRASSILE JÄÄVAD PUUD LÕIGATA/JUURIDA, LÕIGATA JUPPIDEKS NING TARNIDA MAAOMANIKU NÄIDATUD ASUKOHT OBJEKTI LÄHISTEL.

Tellija:	Elektrilevi OÜ	Address:	Päevallile 2-2, Ülenurme Tartumaa, 51714	Kuupäev:	27.01.2026
Töö nimetus:	Kauksi fildri 20kV pingele üle viimine 1. osa Alutaguse vald, Iga-Viru maakond.	MTR:	TELO02388	Töö nr:	23-92
Joonise nimetus:	Asendiplaani osa	Reg nr:	12688881	Joon nr:	002
		e-mail:	jaanus@stromtec.ee	Mõõtkava:	M:1:500 A3
		Projekteeris:	Ivo Rohula 56761280		
		Kontrollis:	Jaanus Kaldoja		