




RISTLÕIGE 1
Ristumine 19214 Jänesselja–Urge tee km 0,12

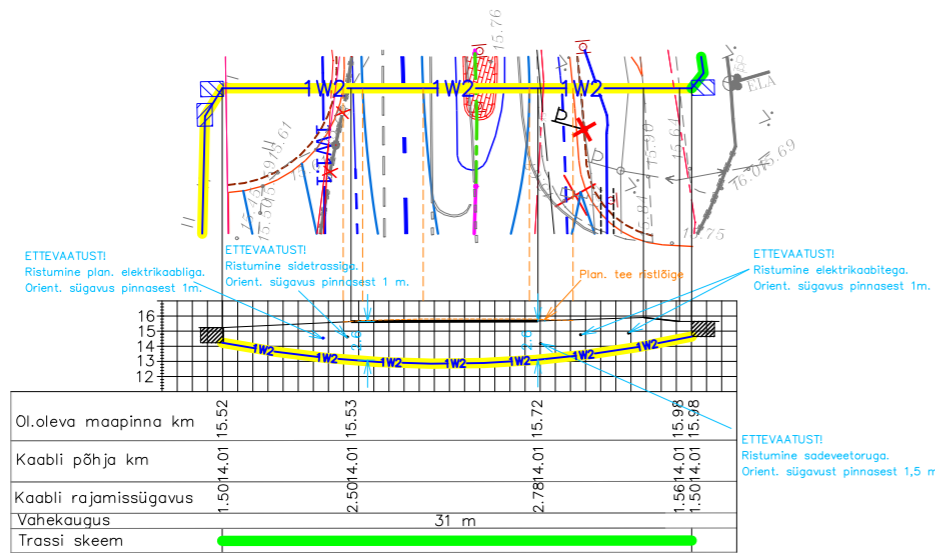

RISTLÕIGE 3
Ristumine teega 4 Tallinn–Pärnu–Ikla tee km 120,73

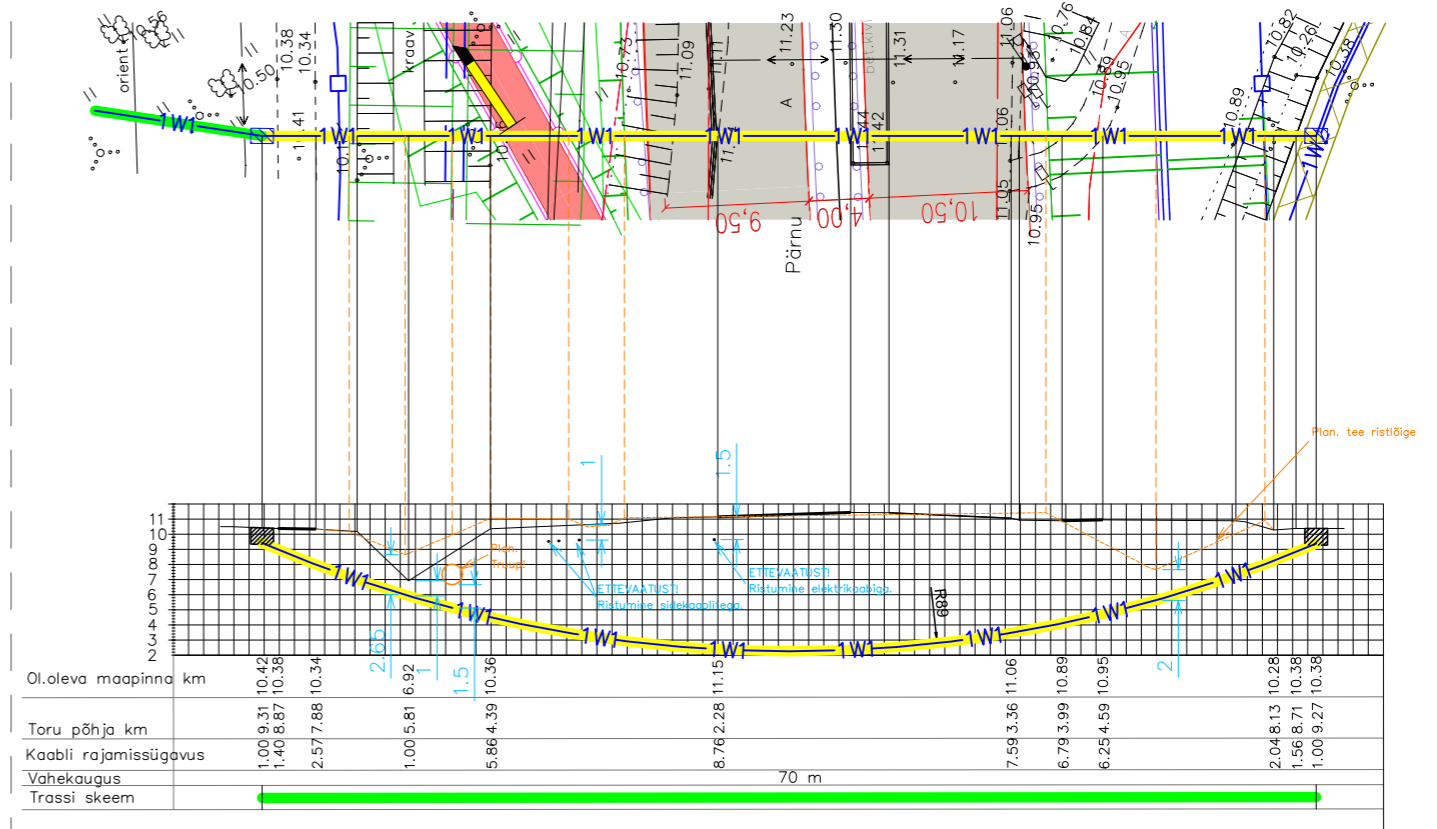

RISTLÕIGE 2
Ristumine teega 19210 Uduvere–Suigu–Nurme tee km 33,11

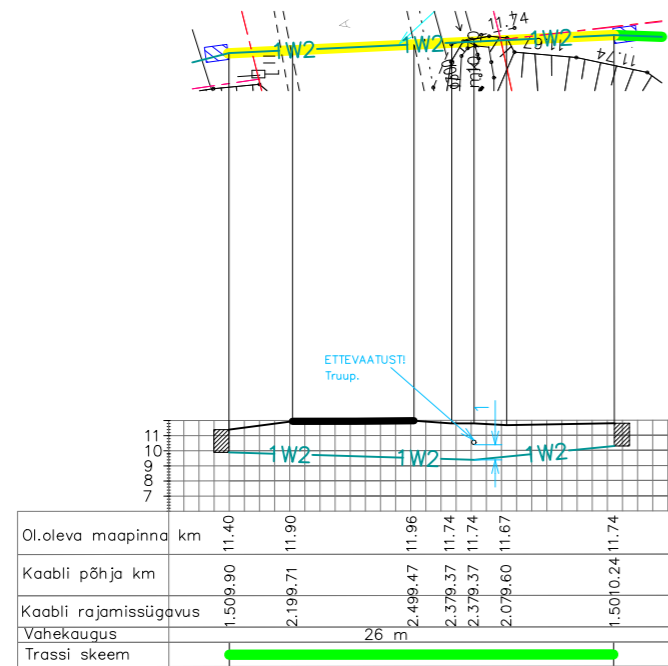

Projekt					3071E Pärnumaa, Pärnu-Jaagupi I etapp					Tellija										
<p>LEONHARD WEISS E-post estonia@leonhard-weiss.com Telefon +372 601 2285 Registrikood 12083348 EL10665798-0001</p>					Joonis					Ristumised					Joonise nr					
					Projektiteeris					M.Aavik					02.2020			Möötkava		
					Kontrollis					M.Aavik					02.2020			Staadium		
					Projektijuht					V. Raud								Tööprojekt		
Projekt					3071E Pärnumaa, Pärnu-Jaagupi I etapp					Tellija										
<p>LEONHARD WEISS E-post estonia@leonhard-weiss.com Telefon +372 601 2285 Registrikood 12083348 EL10665798-0001</p>					Joonis					Ristumised					Joonise nr					
					Projektiteeris					T. Heinmets					08.2023			Möötkava		
					Kontrollis													Staadium		
					Projektijuht													Tööprojekt		
													Keel							
													Leht							
													Lehti							