




JALGTEE TAASTAMINE
M 1:50

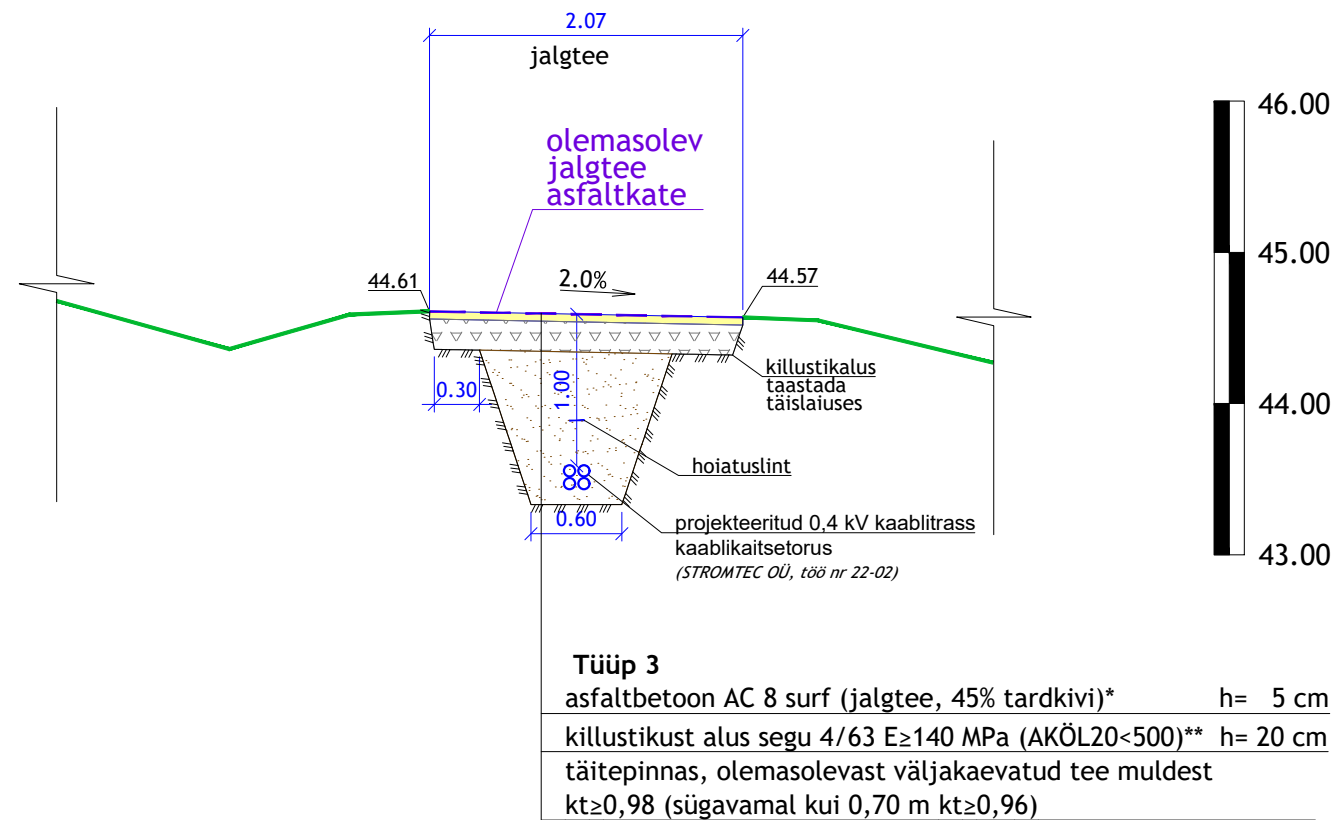

MAHASÕIDU TAASTAMINE
M 1:50

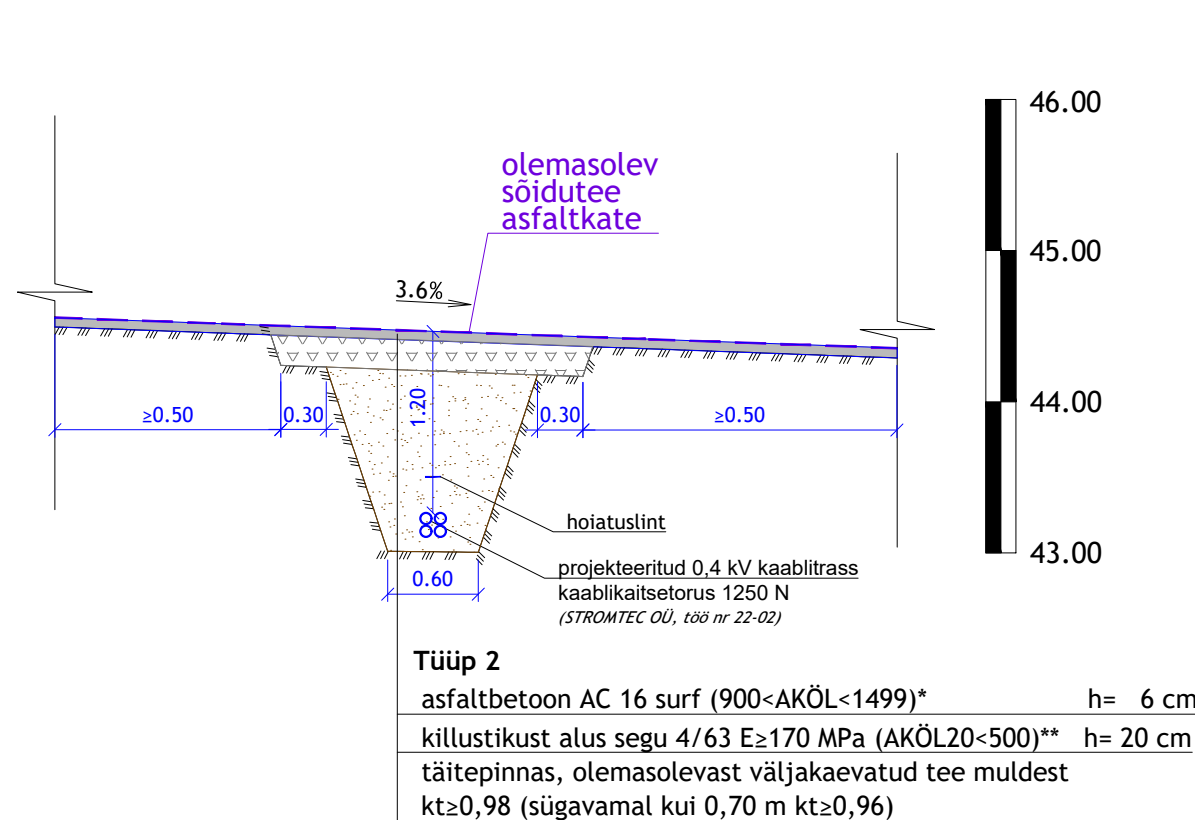

Raasiku elektri tee kõrvalmaantee nr 11317
"Tehase tee"
km 1,11

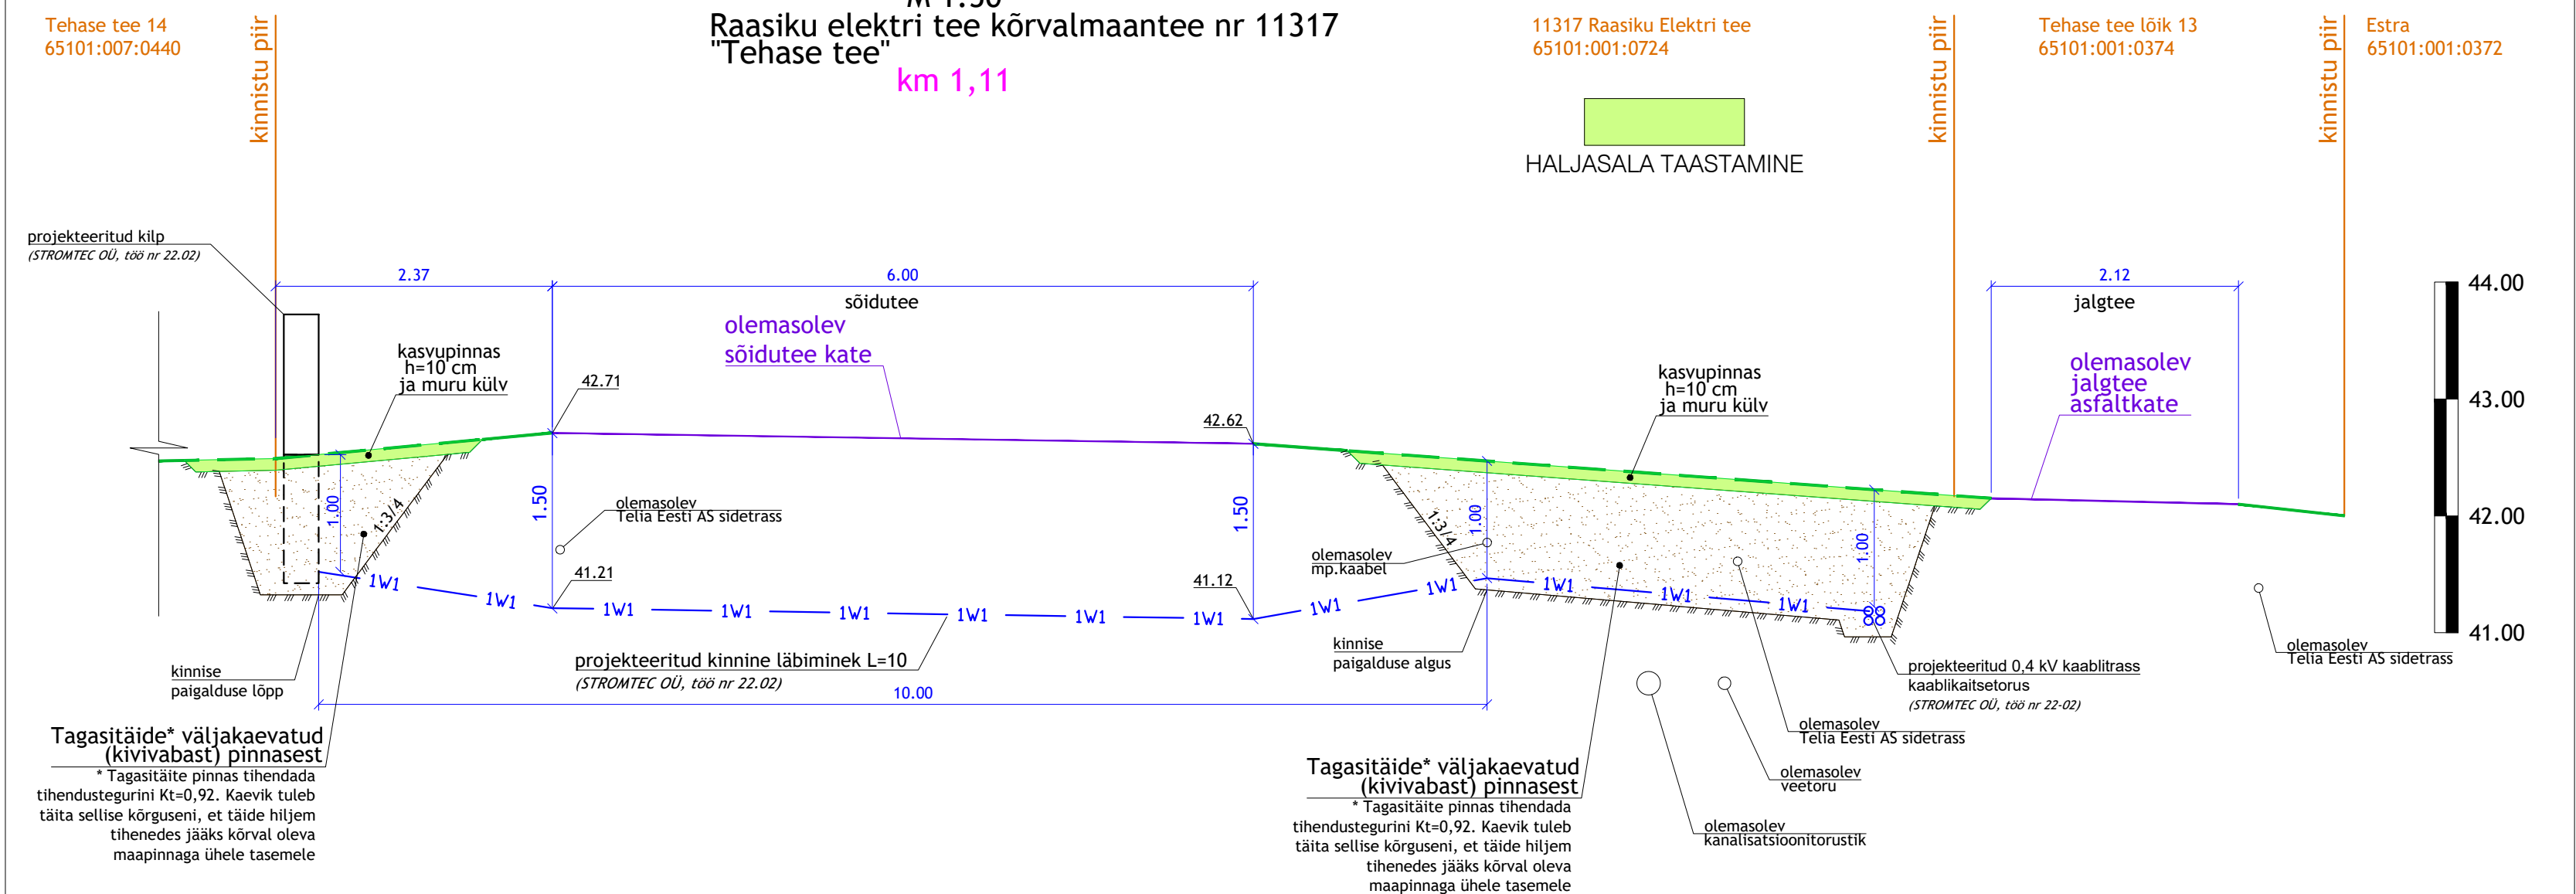

	Kinnistu piir	
	Projekteeritud haljasalade murukatte taastamine 'Tüüp 1'	403 m ²
	Projekteeritud sõidutee ab-katendi taastamine 'Tüüp 2'	135 m ²
	Projekteeritud jalgtee ab-katendi taastamine 'Tüüp 3'	124 m ²
	Projekteeritud kruusast tugipeenra taastamine 'Tüüp 4'	3 m ²

MÄRKUSED:

1. Maa-aluste ja maapealsete kommunikatsioonide katetavõimsus tööde teostamisel juhinduda Majandus- ja taristuministri 25.06.2015. a määruse nr 73 "Ehitise katetavõimsusi ulatus, katetavõimsuste tegumise kord ja katetavõimsuste tähtsusele eelistatavad nõuded".
2. Trassi paigaldusvõrgu maapinnast alasalal on 0,7 m teemaal min 1,0 m.
Sõiduteel all min 1,5 m ja mahasõiduteel all 1,2 m.
3. Alused ja katted rajada vastavalt "Tee ehitamise kvaliteedi nõuded" (Majandus- ja taristuministri 03. 08. 2015. a. määrus nr 101).
4. "Asfaltsegu jämetäitematerjalide minimaalsed nõuded peavad vastama "EVS901-3; 2021", tabel 7 omadustele:

Asfaltsegu AC 16 surf 900<AKÖL<1499;
Asfaltsegu AC 8 surf jalgteede omadustele (segus kasutades 45% tardkivi).

**Killustikus aluse minimaalsed nõuded peavad vastama "Killustikut katendikihti ehitamise juhise TA 2022", tabel 1 AKÖL20<500 -tulp nr.7 omadustele.

Peenrakindlustus kivimaterjali segu pos 5***, 0/16 mm, h= 6 cm


*** "Tee ehitamise kvaliteedi nõuded " (Majandus- ja taristuministri 03.08.2015.a. määrus nr 101, Lisa 10).

5. Haljastustööde tegemisel lähtuda riigiteede haljastustööde juhiseist.
Muru külviks tuleb kasutada kodumaise või naaberriikide päritoluga seemned, millel on head idanemis- ja katvusomadused. Muruseemnesegu peab koosnema vähemalt kolmest kõrrelisest liigist, millest üks peab olema punane aruhein (*Festuca rubra*) osakaaluga vähemalt 55%.
6. Kasvumulla huumuse sisaldus peab olema vähemalt 5%. Kasvumull peab olema mineraalmull (PH 6,5-7), ei tohi sisaldada taimedele kahjulikke jäätmeid ning on tihendatav nii, et ei tekiks vajumisi ja vee lohkusi. Ei tohi kasutada külmunud pinnast. Olemasoleva ja taastatava haljasala piir ühtlustada, taastada niidukõrblikult. Kasvumull ei tohi sisaldada kive, killustikku jms.
7. Vertikaalplaneering tüpistada enne ehitustööde algust ning taastataval alal vaa kokku olemasolevate aladega.
8. Kui kaevetööde käigus kahjustatakse suuremat ala kui joonisel näidatud, tuleb ka see nõuetekohaselt taastada.
9. Tööpikrond tuleb puhastada ehitusprahist, materjalidest, väljakaevatud pinnasest jms- taastades piirkonna endise välisilme ja kvaliteedi.

Muudatused:	Kuupäev	Muudatuste kirjeldus
Geolus:	Koostaja: Kirjanurk OÜ	Töö nr: 7375G Mõõdistatud: 01.2021

Geoluse koordinaadid L-EST 97 süsteemis, kõrgused EH200 süsteemis.

Teejoon OÜ		Teejoon OÜ Akadeemia tee 68-46 Tallinn 12611 Eesti tel +372 56607713 einfo@teejoon.ee@gmail.com reg +4318760 einfo@teejoon.ee, tel 30 30 30 30		Projekti nimi: Tehase põik võrgu ümberehitus, arendusala liitumine ja Tehase põik 12 elektriliitumine	
		Projekteeaja Roland Laugason		Objekt: asukoht: Harju maakond, Raasiku vald, Raasiku alevik, "Tehase tee" Raasiku elektrit tee kõrvalmaantee 11317	
Projekteeaja (empty)		Objekt: asukoht: (empty)		Joonise nimi: Katete taastamise plaan	
Joonise nimi: 22243_TP_TL-4.dwg		Töö nr: 22243		Joonise tähts (nr - leht): TL - 4:1	
Koostatud / trükitud: 05.12.2022 / 05.12.2022		Staadium: TP		Mõõtkava: 1:500/1:500	

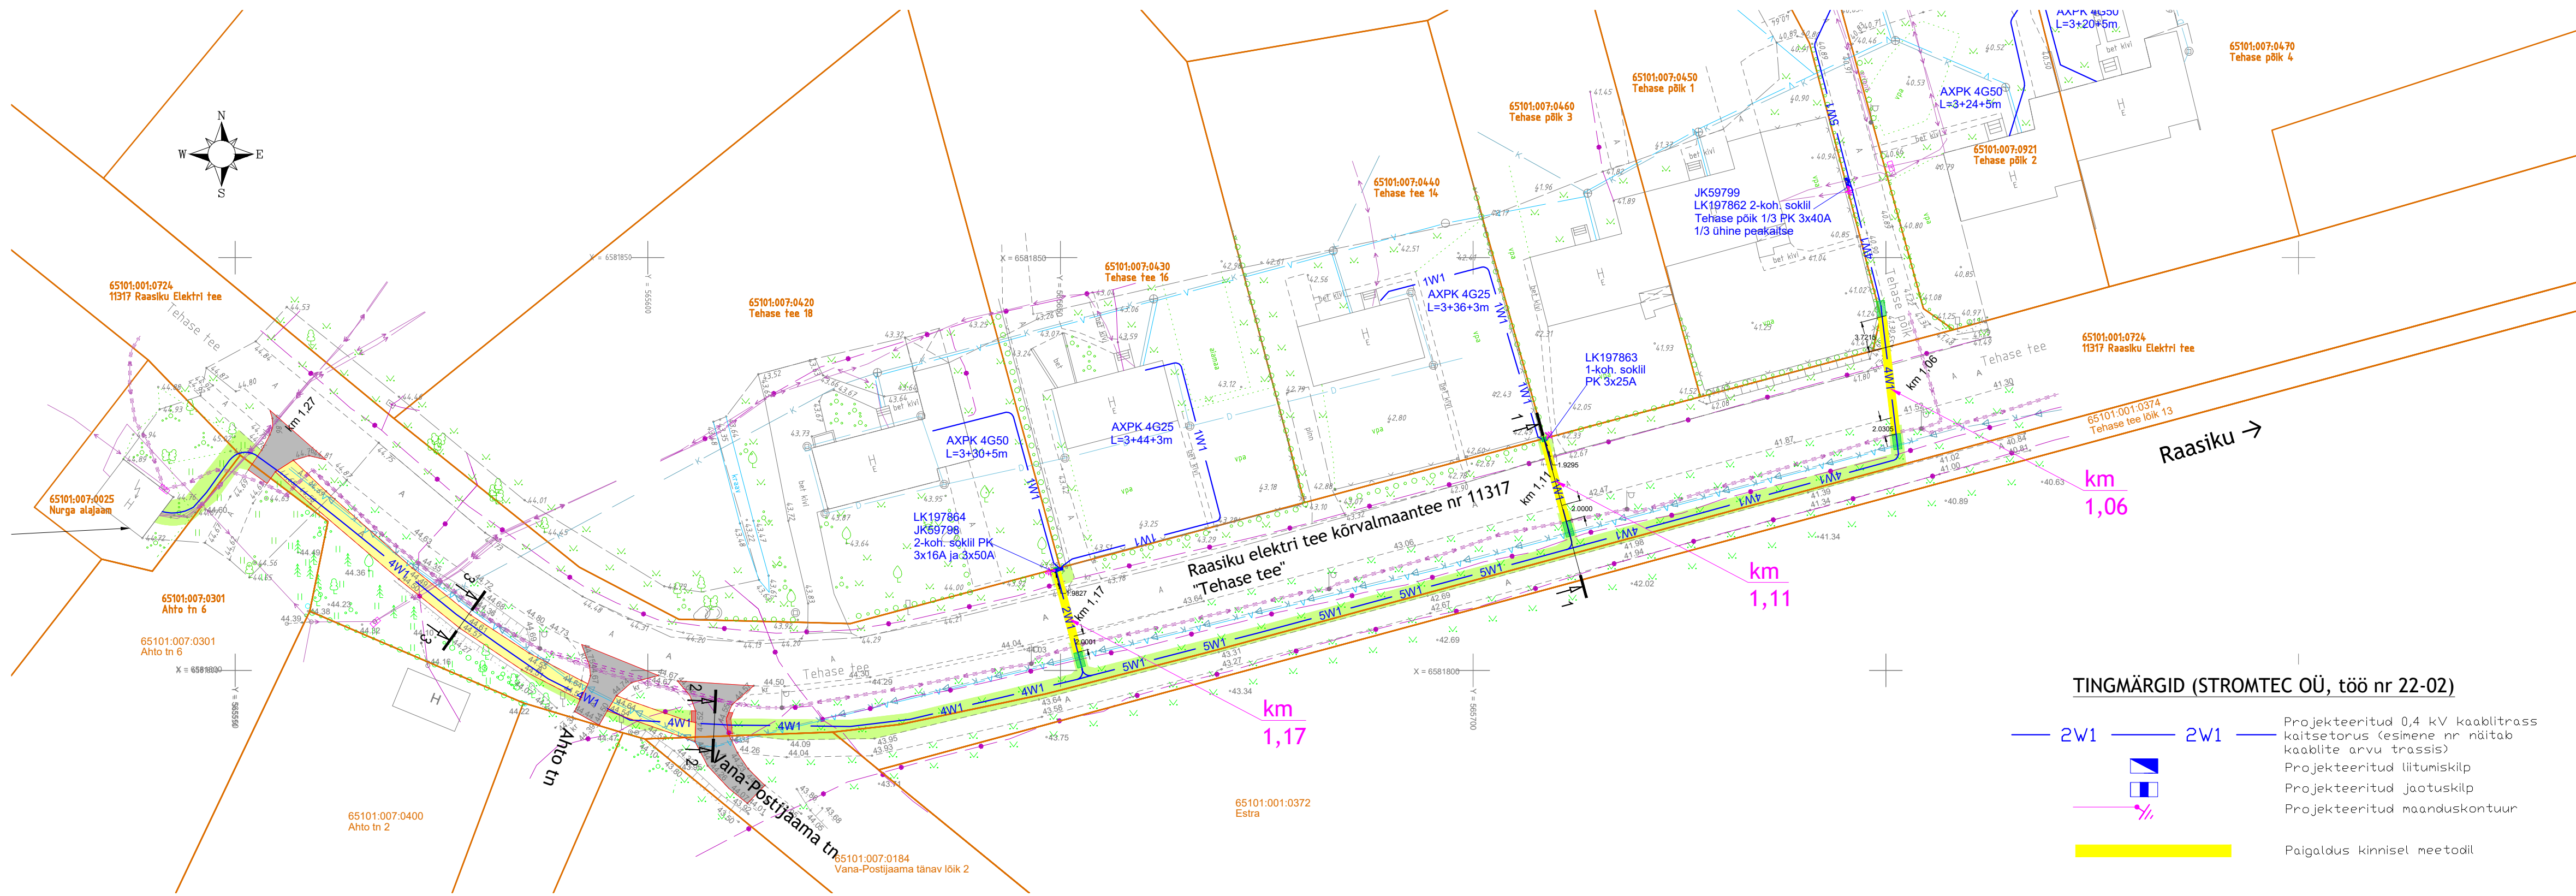

Trükkis: RL
Trükitud: 05.12.2022