

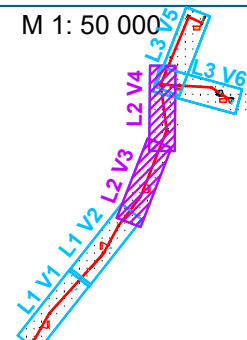
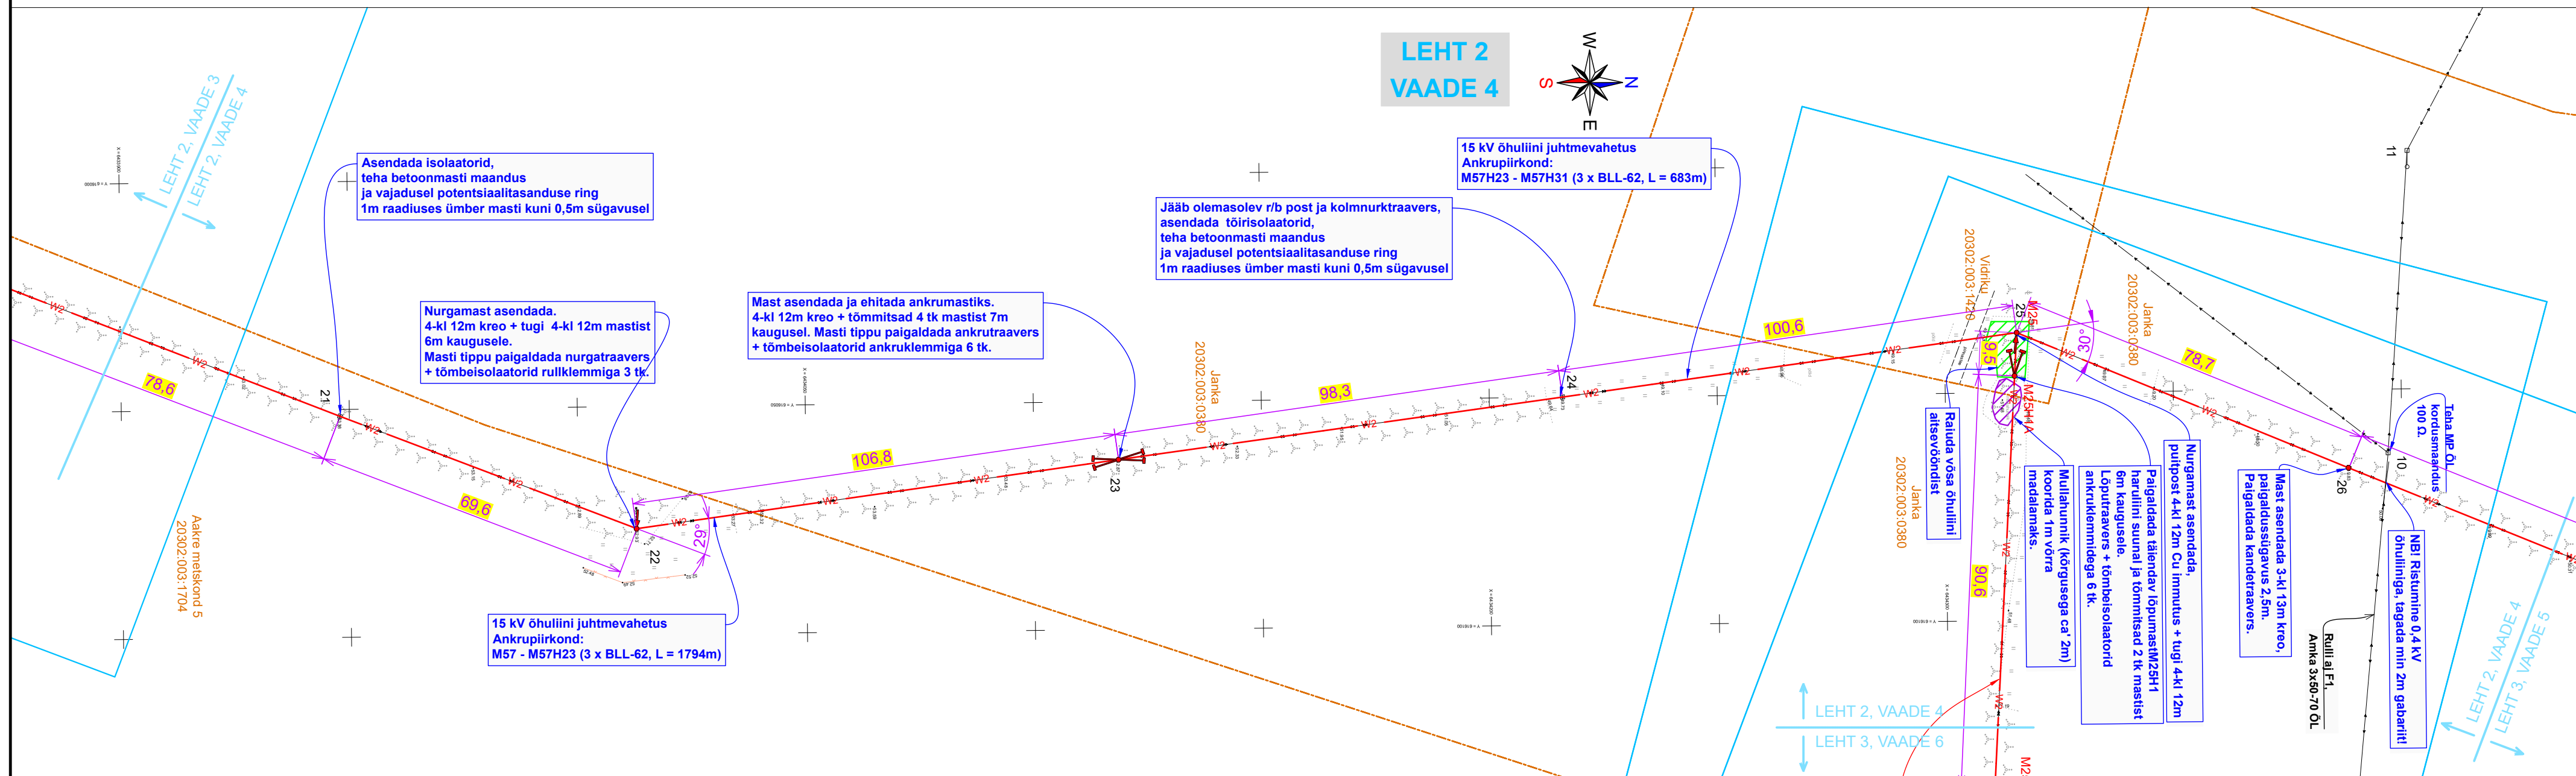
Asendiplaanil lehtede (L) ja
vaadete (V) asendiskeem

Tingmärgid

- W2 — projekteeritud 15 kV õhuliini liinijuhtmete asendamine
- ← — projekteeritud 15 kV õhuliini puitpost, tug, tõmmits
- ▨ projekteeritud raieala
- - - katastripiir
- - - maantee kaitsevööndi piir




Geoalus, töö nr 13973G koostatud Kirjanurk OÜ poolt 19.08.2025.a.
Koordinaadid L-Est 97 süsteemis, kõrgused EH2000 süsteemis.
Katastriüksuste piirid Maa- ja Ruumiametist seisuga 19.08.2025.a

Projekt						Tõrva - Kuigatsi 15 kV õhuliini Pumpa haruliini rekonstrueerimine.			Tellija		
						Keskküla, Tõrva vald, Valga maakond.			Elektrilevi OÜ		
Joonis						Asendiplaan			Töö nr		
									Joonise nr		
Projekteeris						A. Mee			Mõõtka		
Kontrollis						H. Vissel			M 1: 1000		
Projekti juht						-			Tööprojekt		
LEONHARD WEISS									Kael		
LEONHARD WEISS OÜ									Leht		
E-post estonia@leonhard-weiss.com									1		
Telefon +372 601 2285									4		
Registrikood 12083348											




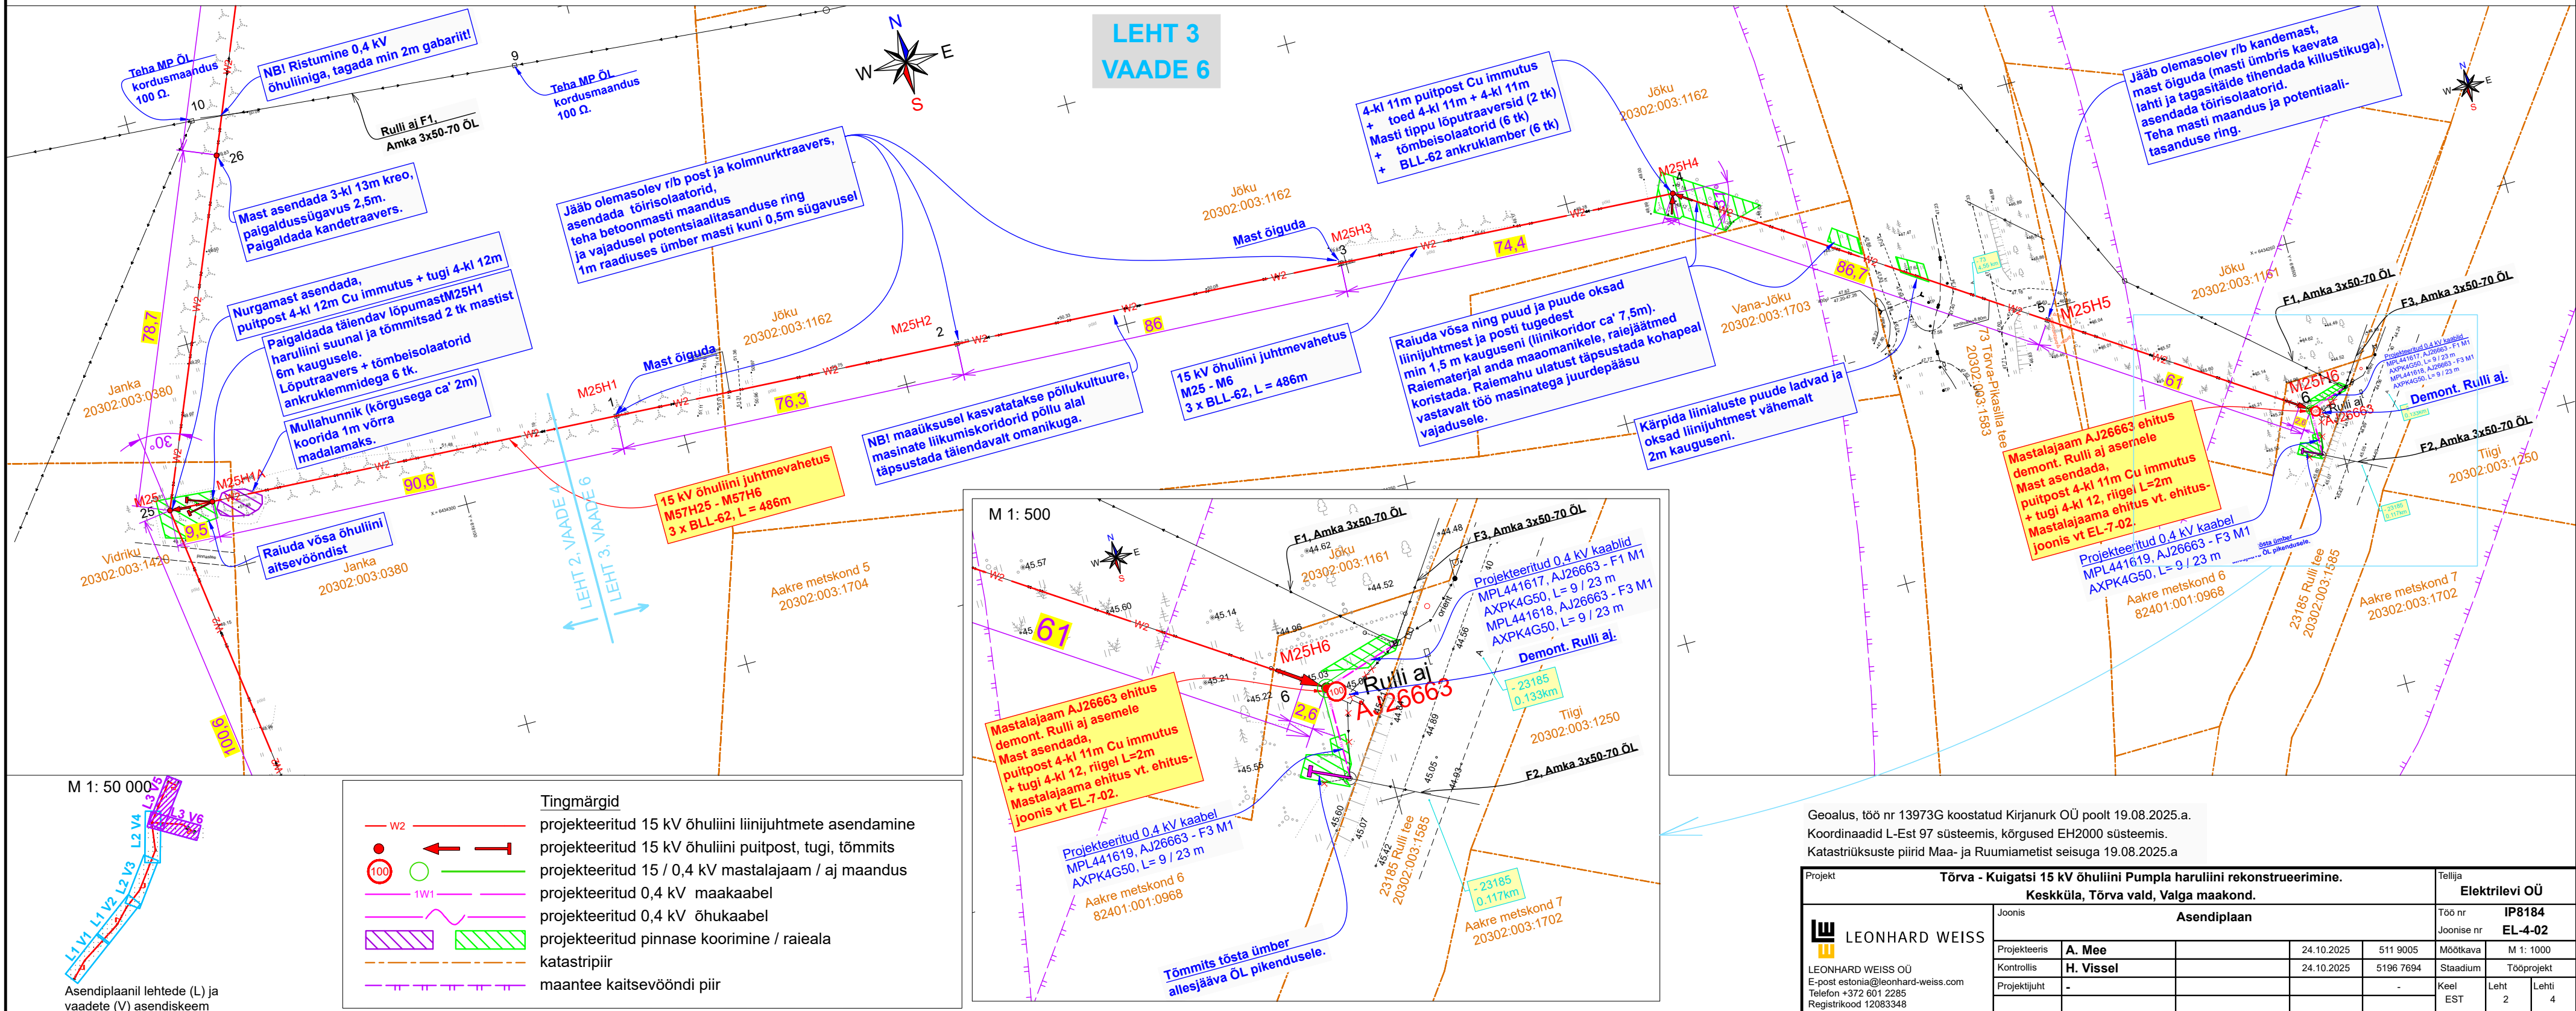
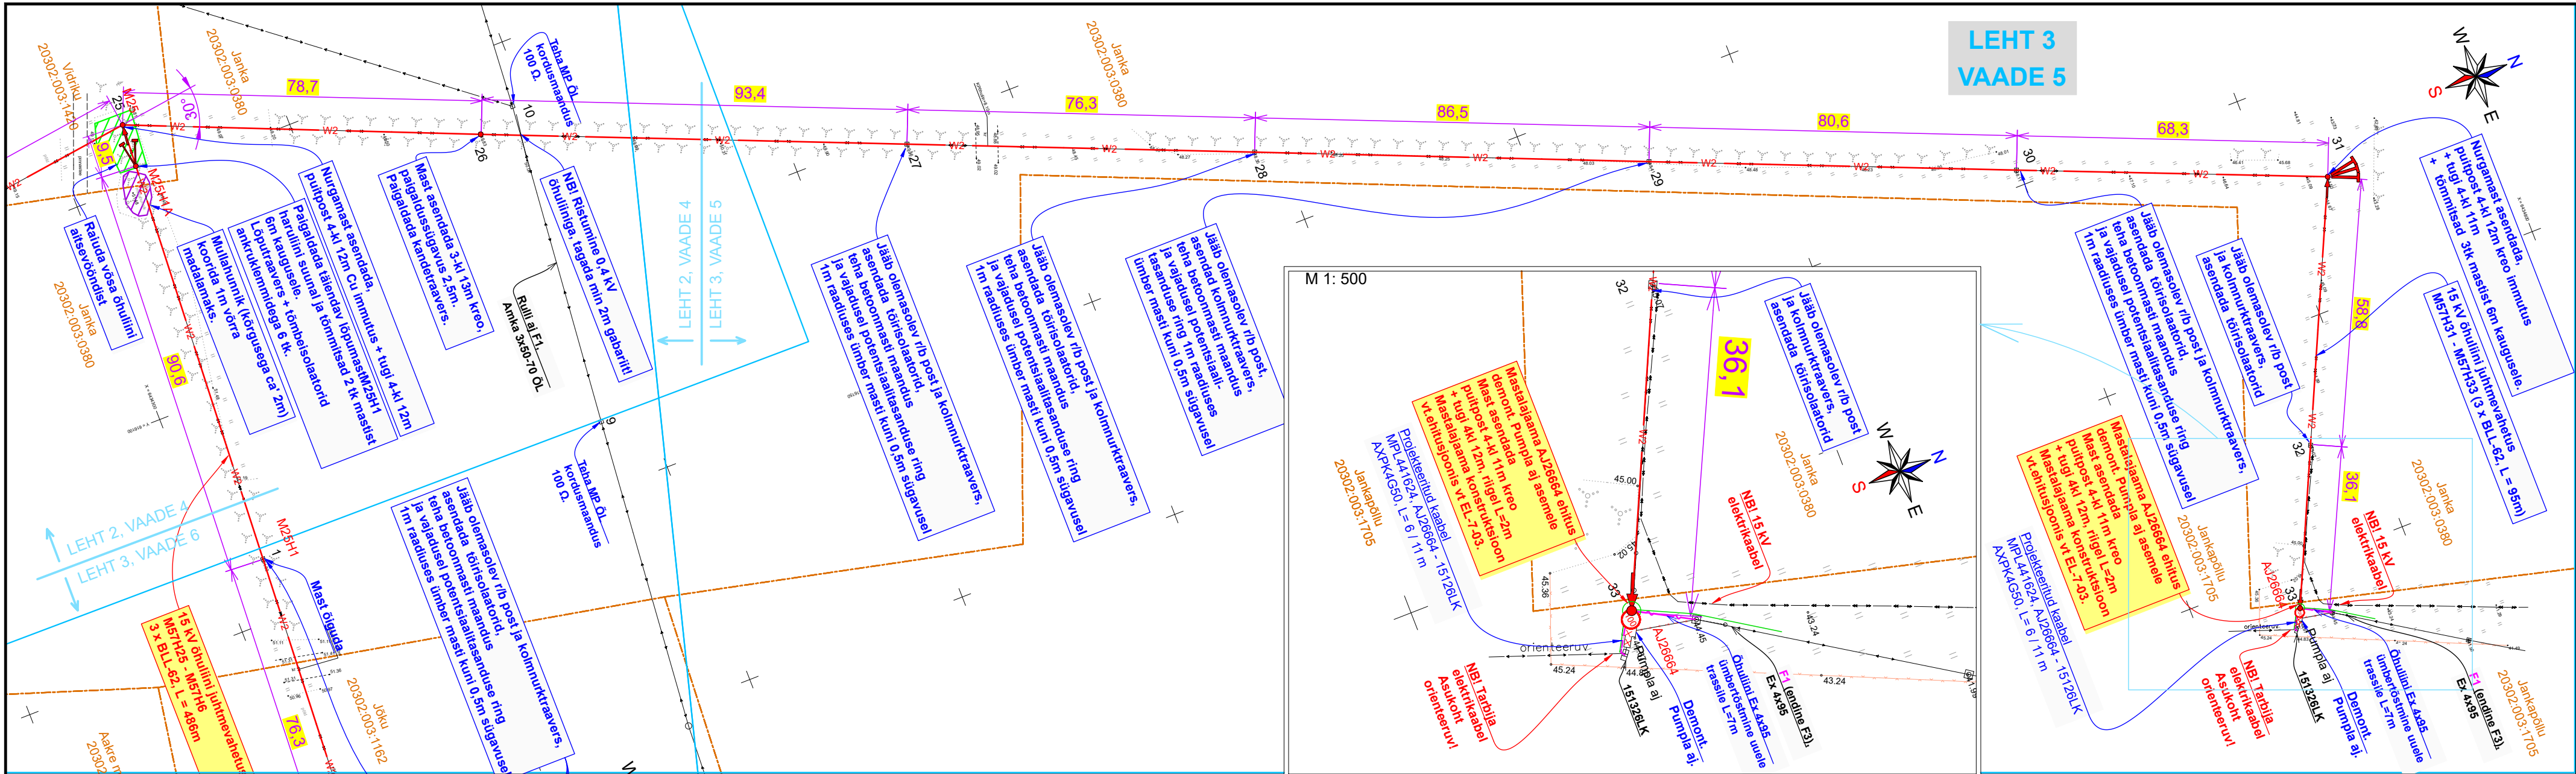
Asendiplaani lehtede (L) ja
vaadete (V) asendiskeem

Tingmärgid

- 
 projekteeritud 15 kV õhulini liinijuhumete asendamine
 projekteeritud 15 kV õhulini puitpost, tugi, tõmmits
- 
 projekteeritud pinnase koorimine / raieala
 katastripiir
- 
 maantee kaitsevööndi piir

Geoalus, töö nr 13973G koostatud Kirjanurk OÜ poolt 19.08.2025.a.
Koordinaadid L-Est 97 süsteemis, kõrgused EH2000 süsteemis.
Katastriüksuste piirid Maa- ja Ruumiametist seisuga 19.08.2025.a

Projekt					Tõrva - Kuigatsi 15 kV õhuliini Pumpla haruliini rekonstrueerimine. Keskküla, Tõrva vald, Valga maakond.					Tellija									
<div></div> <div>LEONHARD WEISS</div> <div>LEONHARD WEISS OÜ E-post estonia@leonhard-weiss.com Telefon +372 601 2285 Registrikood 12083348</div>					Joonis					Asendiplaan									
					Projektteeris					A. Mee		24.10.2025		511 9005		Möödkava		M 1: 1000	
					Kontrollis					H. Vissel		24.10.2025		5196 7694		Stadium		Tööprojekt	
					Projektijuht					-				-		Keel		Leht	
																EST		2	
													Lehti		4				



Geoalus, töö nr 13973G koostatud Kirjanurk OÜ poolt 19.08.2025.a.
Koordinaadid L-Est 97 süsteemis, kõrgused EH2000 süsteemis.
Katastrisüste piirid Maa- ja Ruumiametist seisuga 19.08.2025.a.

Projekt		Tõrva - Kuigatsi 15 kV õhuliini Pumpa haruliini rekonstrueerimine.				Tellija	
		Keskküla, Tõrva vald, Valga maakond.				Elektrilevi OÜ	
		Asendiplaan				Töö nr	
						IP8184	
						Joonise nr	
						EL-4-02	
LEONHARD WEISS E-post: estonia@leonhard-weiss.com Telefon: +372 601 2285 Registrikood: 12083348	Projekteeris	A. Mee	24.10.2025	511 9005	Mõõtka	M 1: 1000	
	Kontrollis	H. Vissel	24.10.2025	5196 7694	Staadium	Tööprojekt	
	Projekti juht	-	-	-	Keel	Leht	Lehti
					EST	2	4

