



Ahtme linnaosa, Kohtla-Järve linn AHTME MAANTEE L7 ALA DETAILPLANEERING TEHNOVÕRGUD 1:500

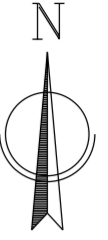

LEPPEMÄRGID

- planeeringuala piir
- ol.ol. katastriüksuse piir
- Ahtme maantee L7 32206:001:0069 ol.ol. katastriüksuse nimetus
- ol.ol. katastriüksuse tunnus
- plan. krundipiir
- ol.ol. tänava kaitsevöönd (10 meetrit)
- ol.ol. raudtee kaitsevöönd (30 meetrit)
- ol.ol. ehitised
- plan. tavajäätmete käitluse ja ladustamise maa
- ol.ol. tee- ja tänava maa
- plan. hoonestusala
- plan. asfaltkattega alad
- ol.ol. tehnovõrgu kaitsevöönd
- plan. tehnovõrgu kaitsevöönd
- plan. kanalisatsioonitrass
- plan. veetrass
- plan. soojatrass
- plan. sidetoru
- plan. madalpingekaabel
- plan. liitumiskilp
- plan. juurdepääs krundile
- sissepääs naaberkinnistu hoonesse
- juurdepääs naaberkinnistule
- geodeetiline märk koos tähise ja kaitsevööndiga (3m)
- plan. tuletõrjeeve mahuti (108 m²)
- plan. kuivhüdrant

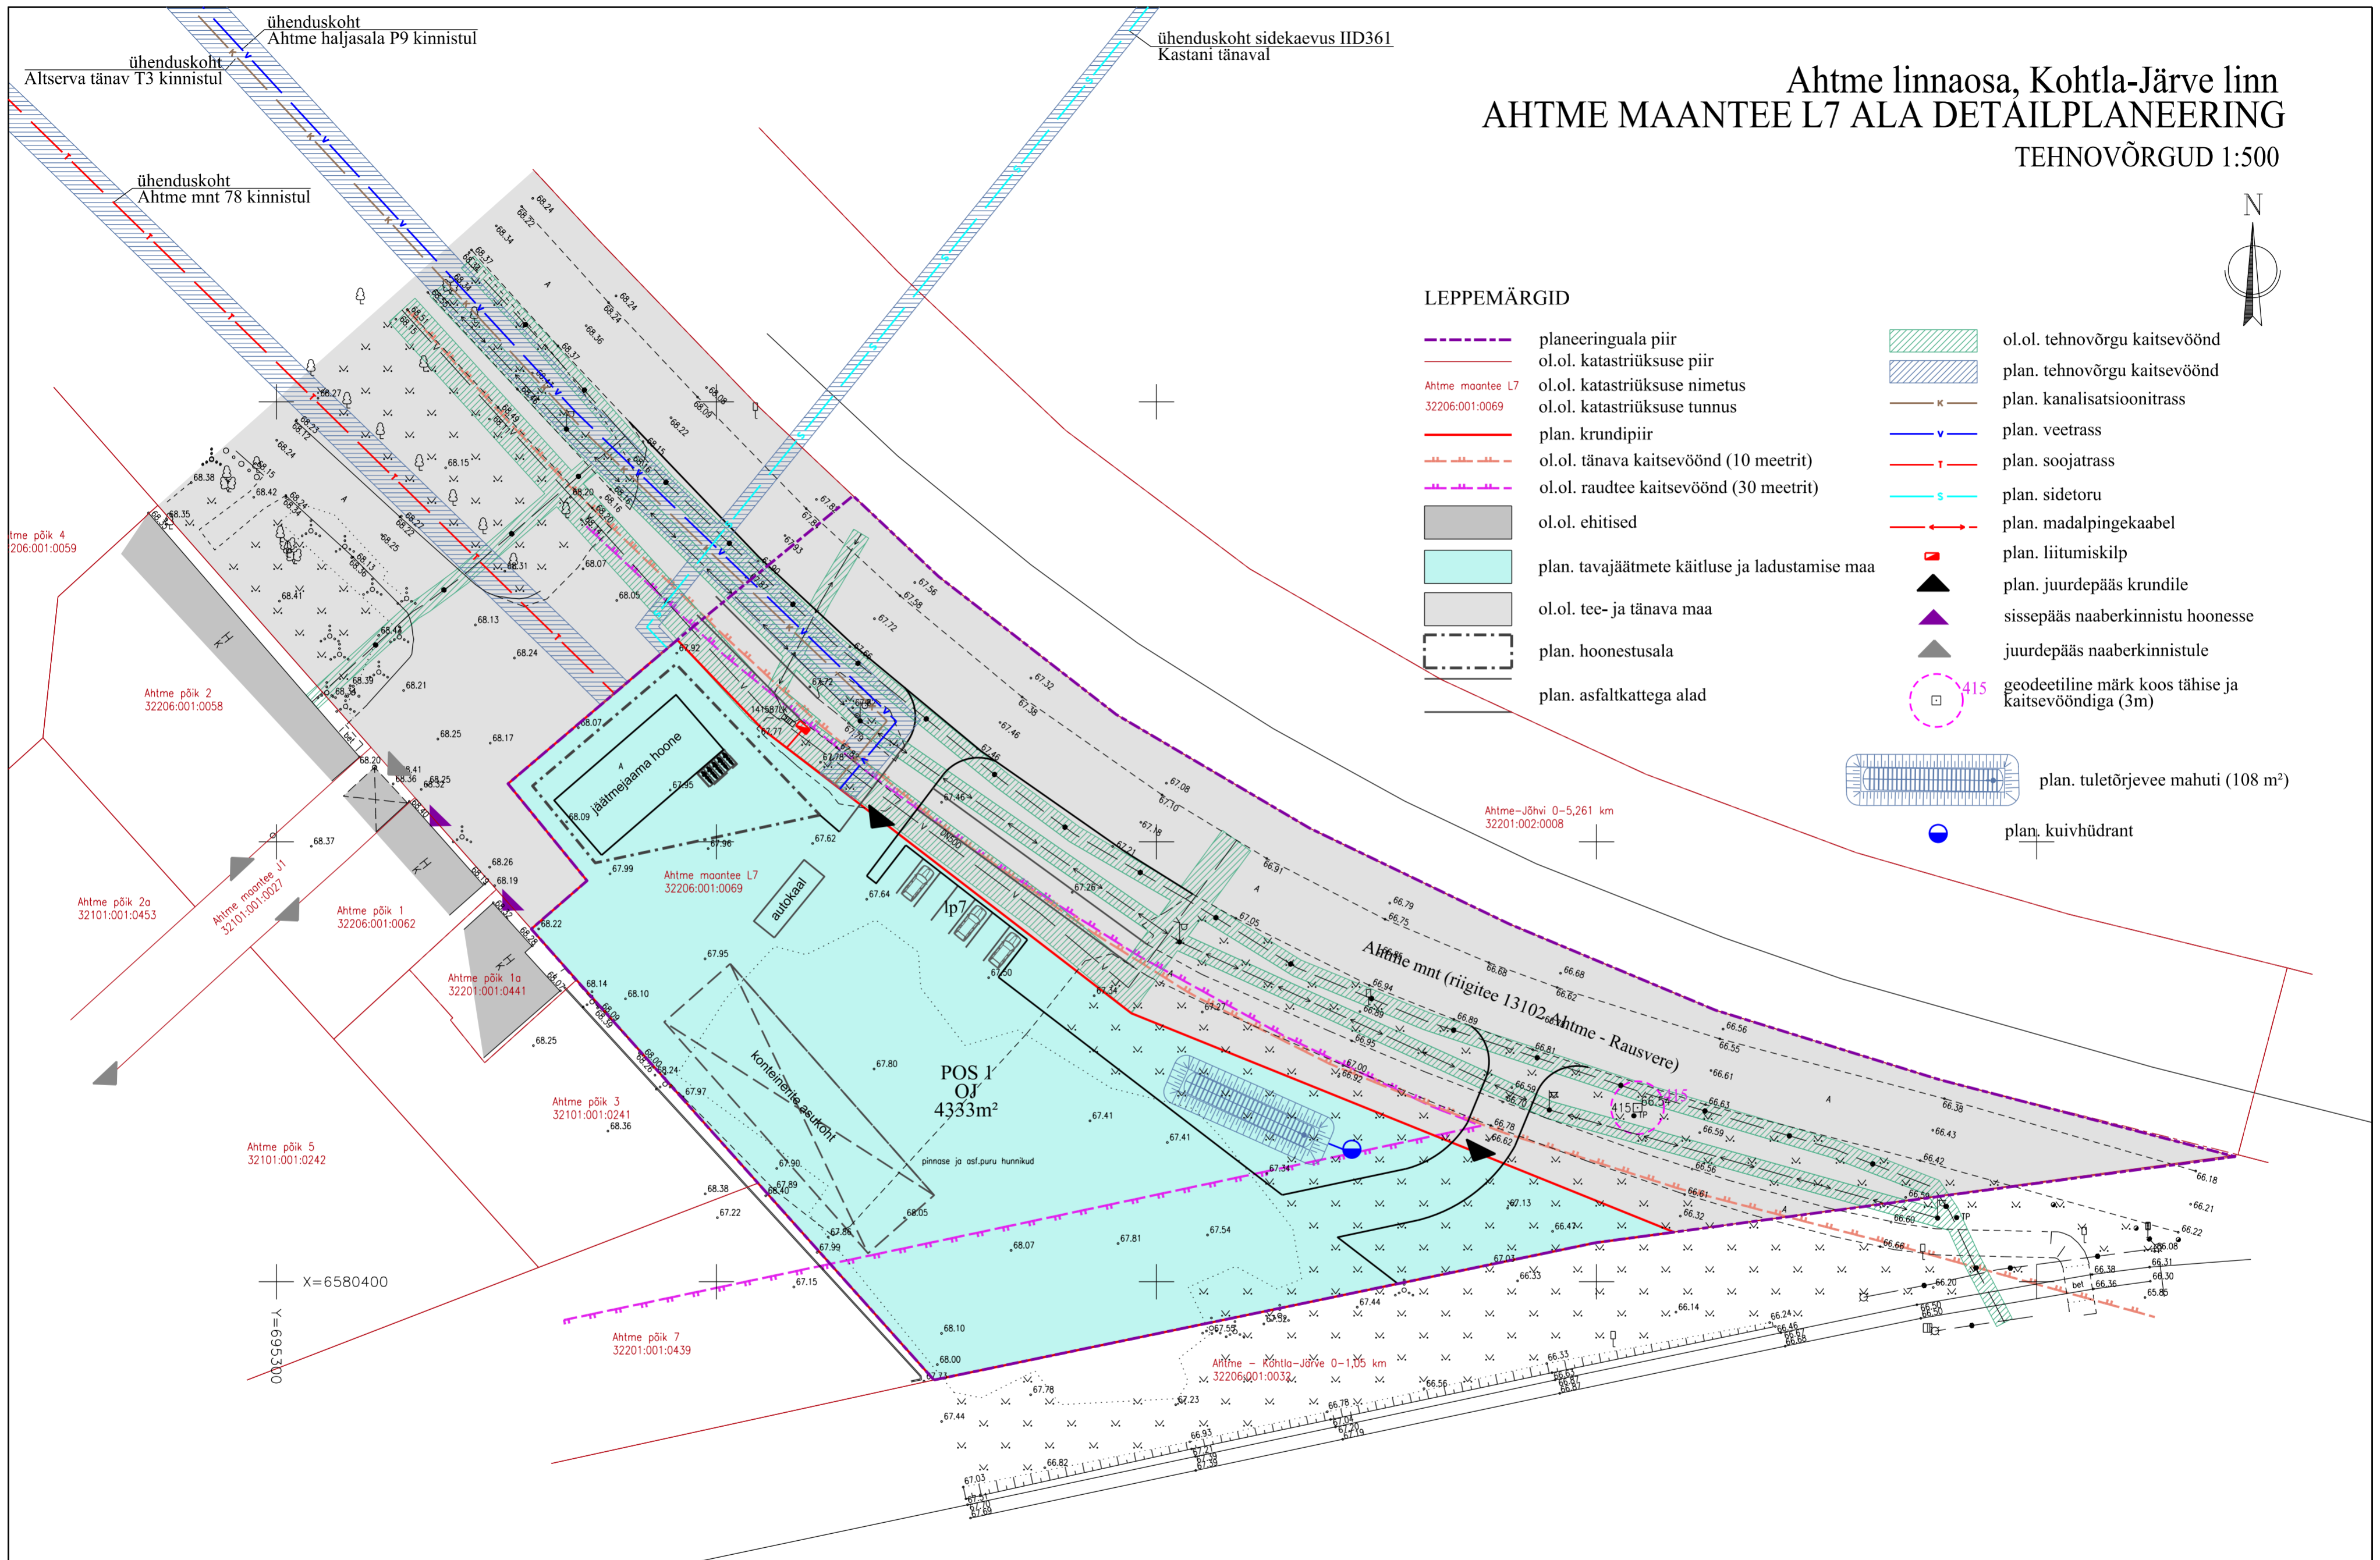

Koordinaadid L-EST97, kõrgused EH2000

Kohtla-Järve linn Ahtme linnaosa Ahtme maantee L7 Geolus		Töö nr.	Leht	Möötkava
		13260	1/1	1:500
Möödistaja:	H.Reimal 24.10.22			
Töestaja:	P.Teinbas 24.10.22			
OÜ Gem-Geo EG10045699-0001 Rakvere Oja tn 1 tel.32 23310 info@gemgeo.ee				

Wesenberg

OÜ WESENBERG
Registrikood 12865969
J. Kunderi 1-8 44307 Rakvere
MTR EEP003276
tel: 5211425
e-mail: info@wesenberg.ee

objekt				Ahtme maantee L7 ala detailplaneering	
i töö nr	62-1122	jaonis	TEHNOVÕRGUD		
möötkava	1:500	A2	planeeringu koostamise korraldaja	Kohtla-Järve Linnavalitsus	
leht	5	staad.	arhitekt-planeerija	Kristi Jõemets Kusumistus nr 176297	
kunapäev	12.11.2024	planeerija	Liina Talistu Diplom nr MA 019394		