



Kuivajõe -Kose-Uuemõisa kergtee L8
33801:001:0810

Multitoru
4x14/10

Kündmismeetod.
Sügavus min. 1m maapinnast(riigitee
kaitsevööndi ulatuses).
Haljasala taastamine 6m²

Kivi
22701:002:0611
ELASA sidekaev 085K15
Jätkumuhv 085M09

Lahtine kaevik. Sügavus min. 1m
maapinnast. Haljasala taastamine
6m²

Riigiteel paigaldada sidetrass
täiendavasse kaitsetoru
D50mm(1250N),L=6m

ETTEVAATUST SIDEKAABEL!!!

Lageda
33701:002:0412
Toru paigaldamissügavus min.
1,2m maapinnast

Ristumine "11205 Kuivajõe-Kose-Uuemõisa tee" teega
teostada KINNISEL MEETODIL!
Ristumine km 1,45. Kaitsetoru D63mm(1250N),L=30m.
Toru paigaldamissügavus min. 1,5m tee pinnast
Toru ots tähistada markerpalliga.

ETTEVAATUST
ELEKTRIKAABEL!!!

Teeääre
33801:001:1398

Toru paigaldamissügavus min.
1m maapinnast

Vanatalu
33801:001:0811

ETTEVAATUST
SIDEKAABEL!!!

11205 Kuivajõe - Kose-Uuemõisa tee
33701:002:0401

Kuivajõe - Kose-Uuemõisa kergtee L7
33801:001:0812

Tingmärgid alusplaani

- Projekteeritud sidetrass
- Projekteeritud jätkukaev
- Projekteeritud välisjaotuskapp
- Projekteeritud kaitsetoru
- Kinnistupiirid
- Madalpinge õhuliin
- Madalpingekaabel
- Sidekaabel
- Riigitee kaitsevöönd
- Kaeviku piirjooned



HENSON Sisetööd & elektritööd	OÜ Henson	Töö nr.	P18_2023	Leht	Lehti
	Välja 2 ,Kose-Uuemõisa 75102			1	3
Telefon 6751146	MTR EEG00461, TEL003516	Projekt	Metsa tänava sidekaabelliin	Mõõtkava 1: 500	
Teostas Margo Soontaga/allkirjastatud digitaalselt/	Mob. +3725063962	Asukoht	Harjumaa, Kose vald, Krei küla	19.02.2024	
Kontrollis Eduard Terras /allkirjastatud digitaalselt/		Joonis	Asendiplan		
Tellijaja Teeääre tehnovõrk MTÜ					



Teeääre
33801:001:1398

Sidekaev K01
Jätikumuhv M01


Kurvitsa
33701:002:0151

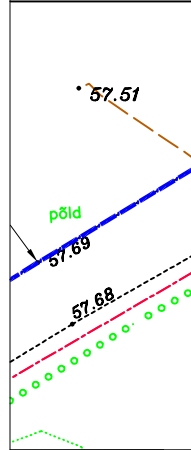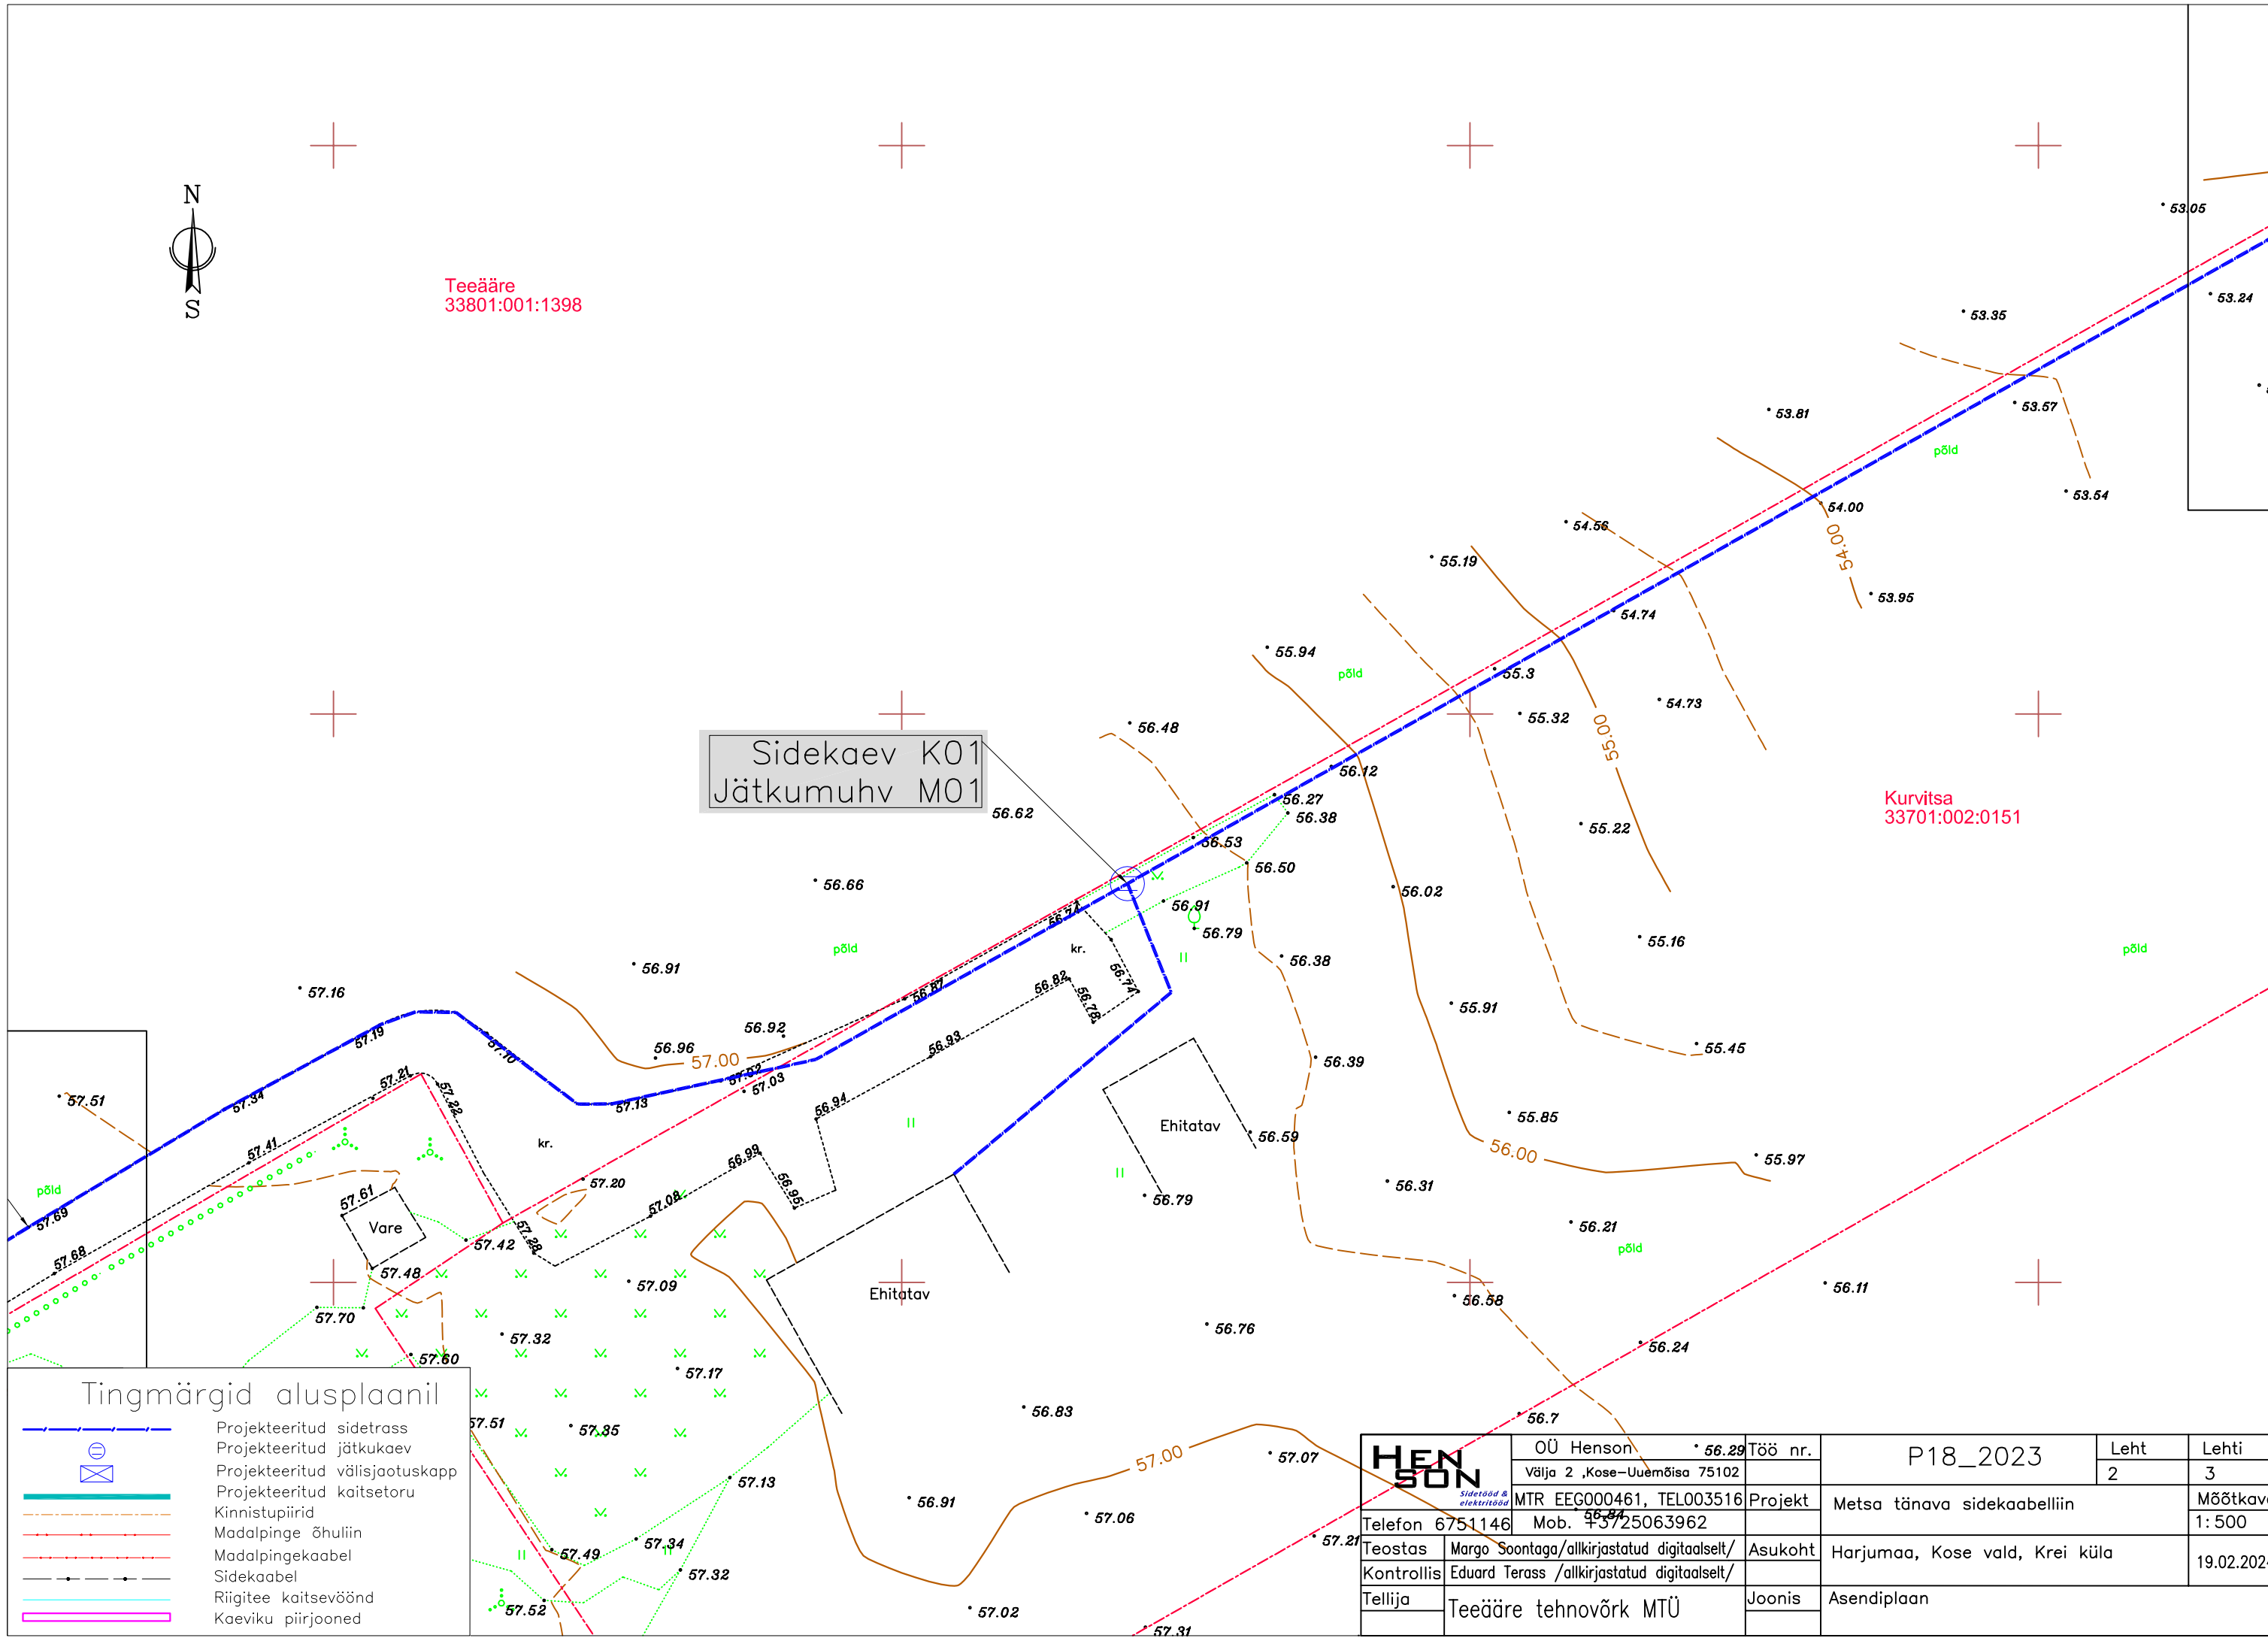

Tingmärgid alusplaani

- Projekteeritud sidetrass
- Projekteeritud jätikumuhv
- Projekteeritud välisjaotuskapp
- Projekteeritud kaitsetoru
- Kinnistupiirid
- Madalpinge õhuliin
- Madalpingekaabel
- Sidekaabel
- Riigitee kaitsevöönd
- Kaeviku piirjooned

HENSON <small>Sidetööd & elektritööd</small>	OÜ Henson	* 56.29	Töö nr.	P18_2023		Leht	Lehti
	Välja 2, Kose-Uuemõisa 75102			2	3		
Telefon 6751146	MTR EEG00461, TEL003516		Projekt	Metsa tänava sidekaabelliin			Mõõtkava 1:500
Teostas	Margo Soontaga/allkirjastatud digitaalselt/		Asukoht	Harjumaa, Kose vald, Krei küla			19.02.2024
Kontrollis	Eduard Terras /allkirjastatud digitaalselt/						
Tellij	Teeääre tehnovõrk MTÜ		Joonis	Asendiplaan			

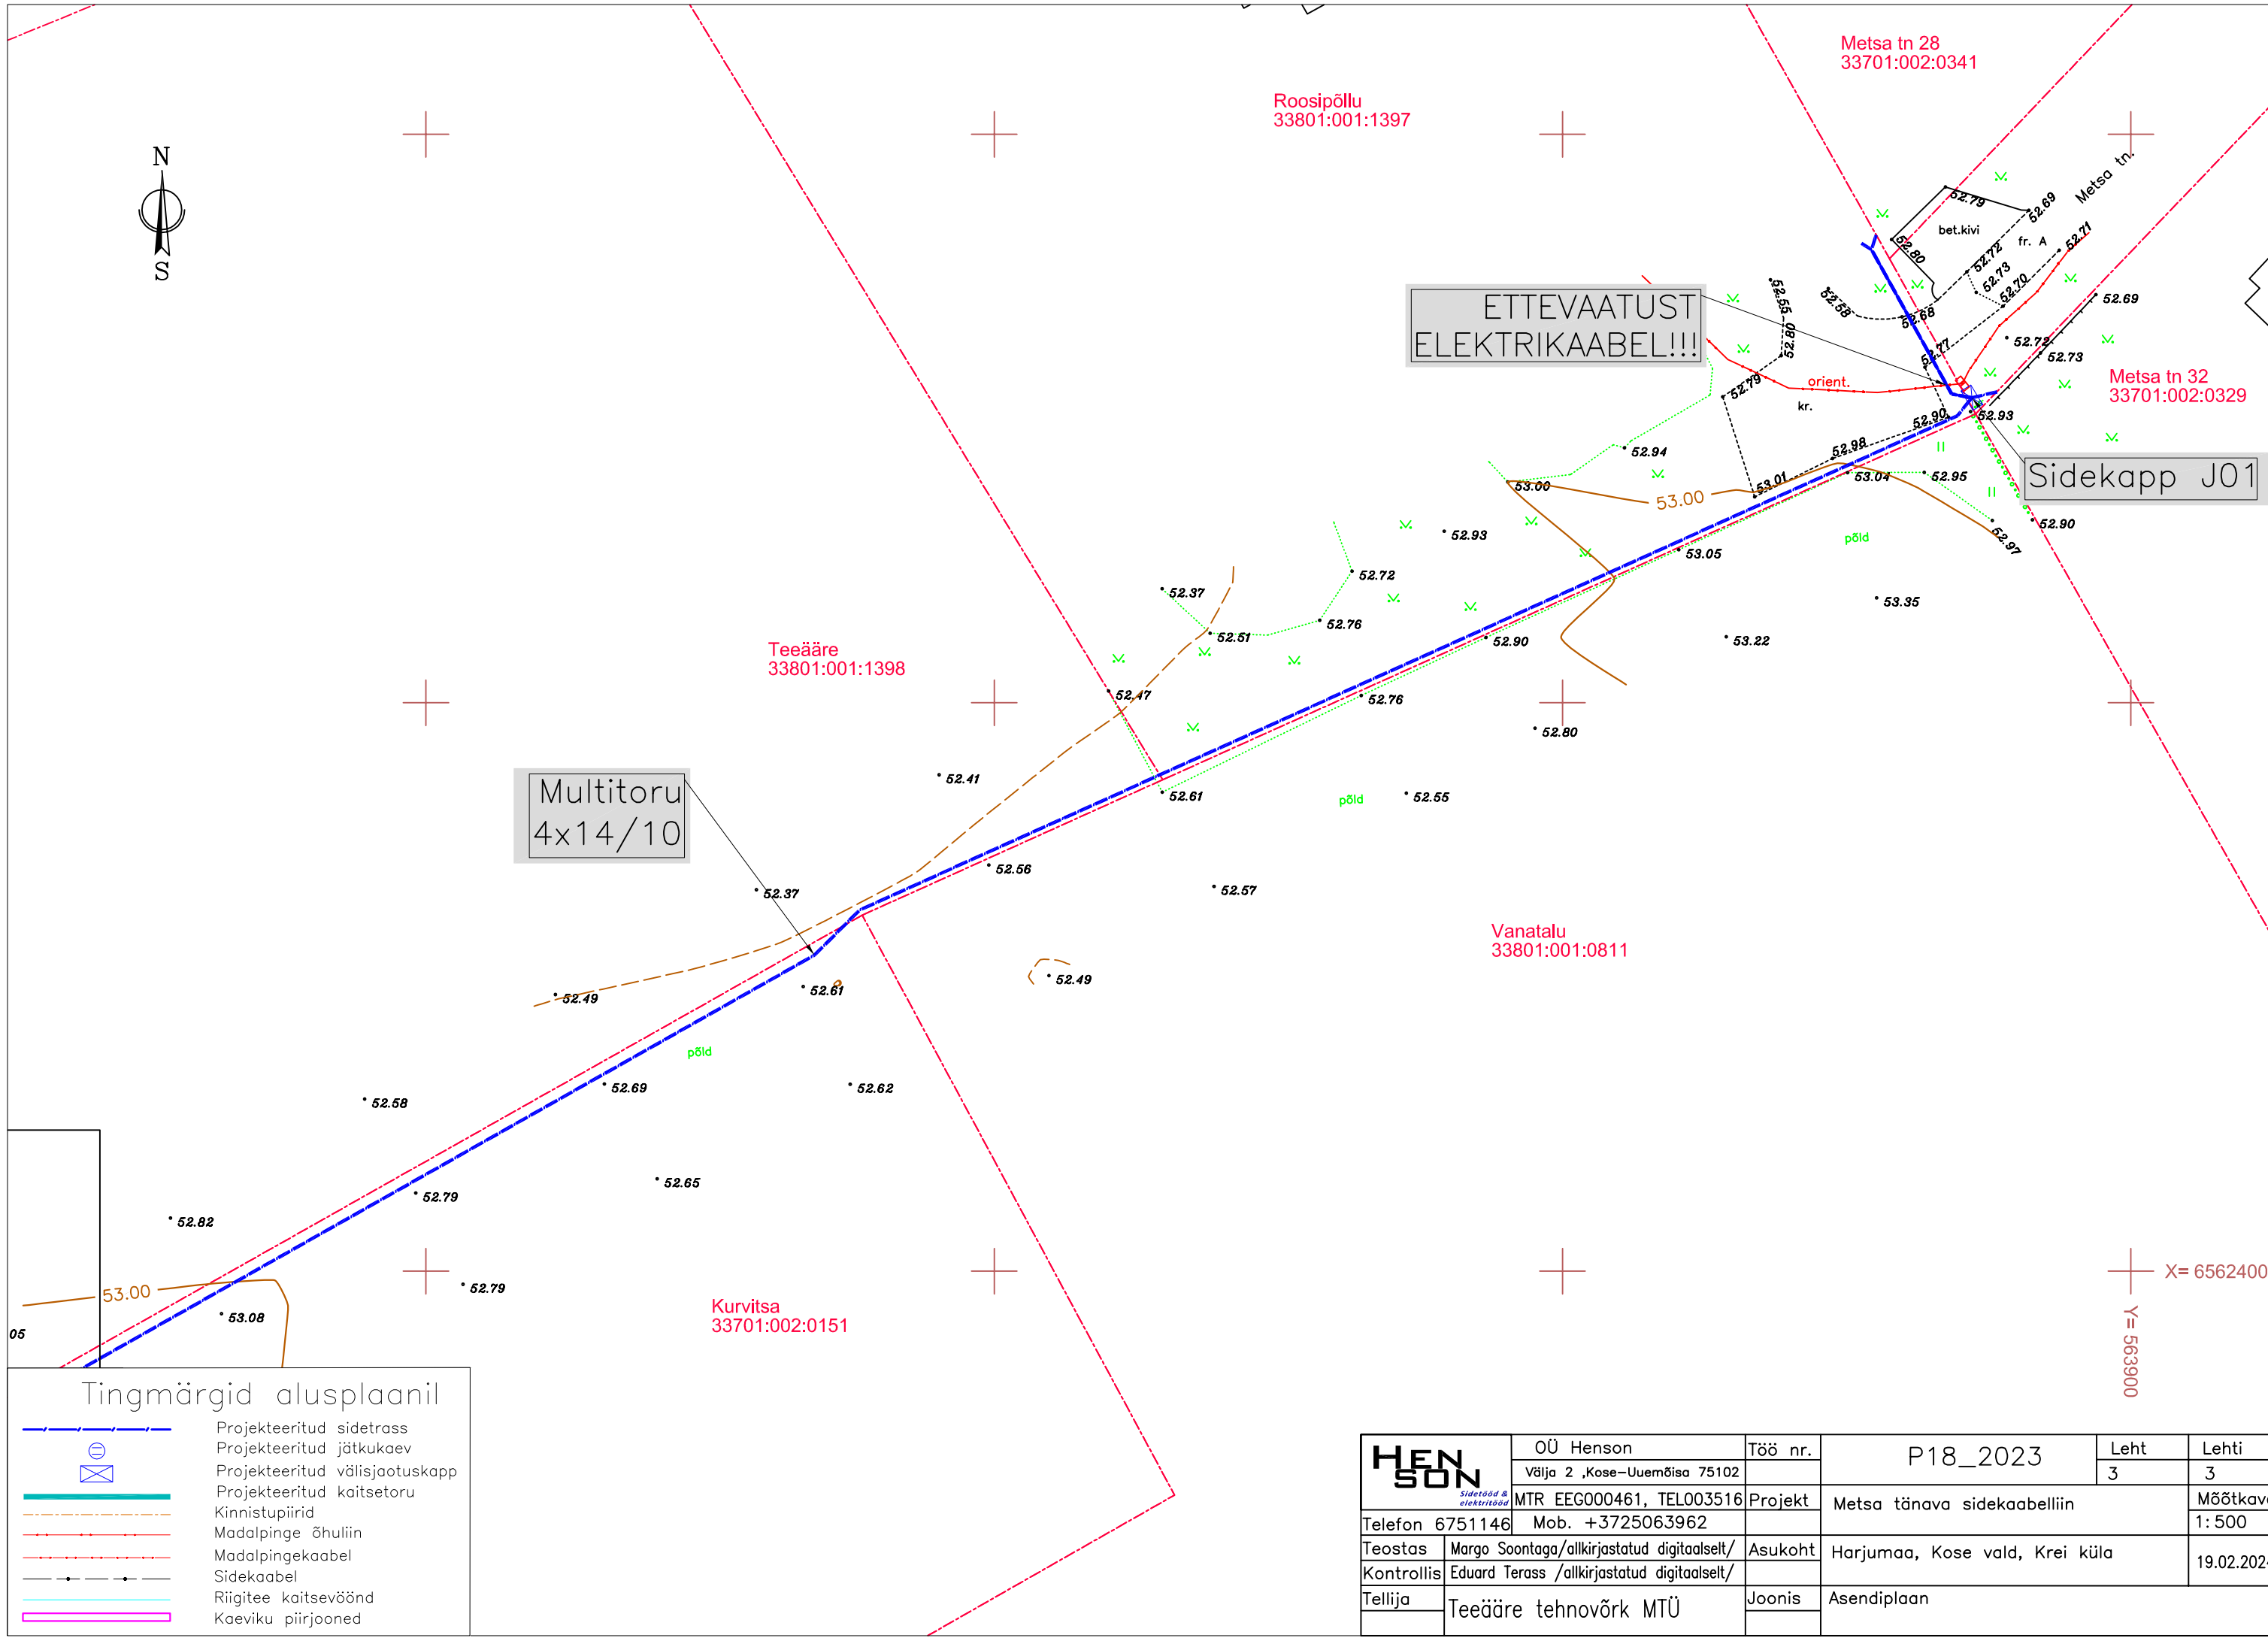

ETTEVAATUST
ELEKTRIKAABEL!!!

Sidekapp J01

Multitoru
4x14/10

Tingmärgid alusplaani

	Projekteeritud sidetrass
	Projekteeritud jätkukaev
	Projekteeritud välisjaotuskapp
	Projekteeritud kaitsetoru
	Kinnistupiirid
	Madalpinge õhuliin
	Madalpingekaabel
	Sidekaabel
	Riigitee kaitsevöönd
	Kaeviku piirjooned

	OÜ Henson	Töö nr.	P18_2023	Leht	Lehti
	Välja 2, Kose-Uuemõisa 75102			3	3
	MTR EEG000461, TEL003516	Projekt	Metsa tänava sidekaabelliin		Mõõtkava
Telefon 6751146	Mob. +3725063962				1:500
Teostas	Margo Soontaga/allkirjastatud digitaalselt/	Asukoht	Harjumaa, Kose vald, Krei küla		19.02.2024
Kontrollis	Eduard Terass /allkirjastatud digitaalselt/				
Tellij	Teeääre tehnovõrk MTÜ	Joonis	Asendiplan		

X= 6562400
Y= 563900