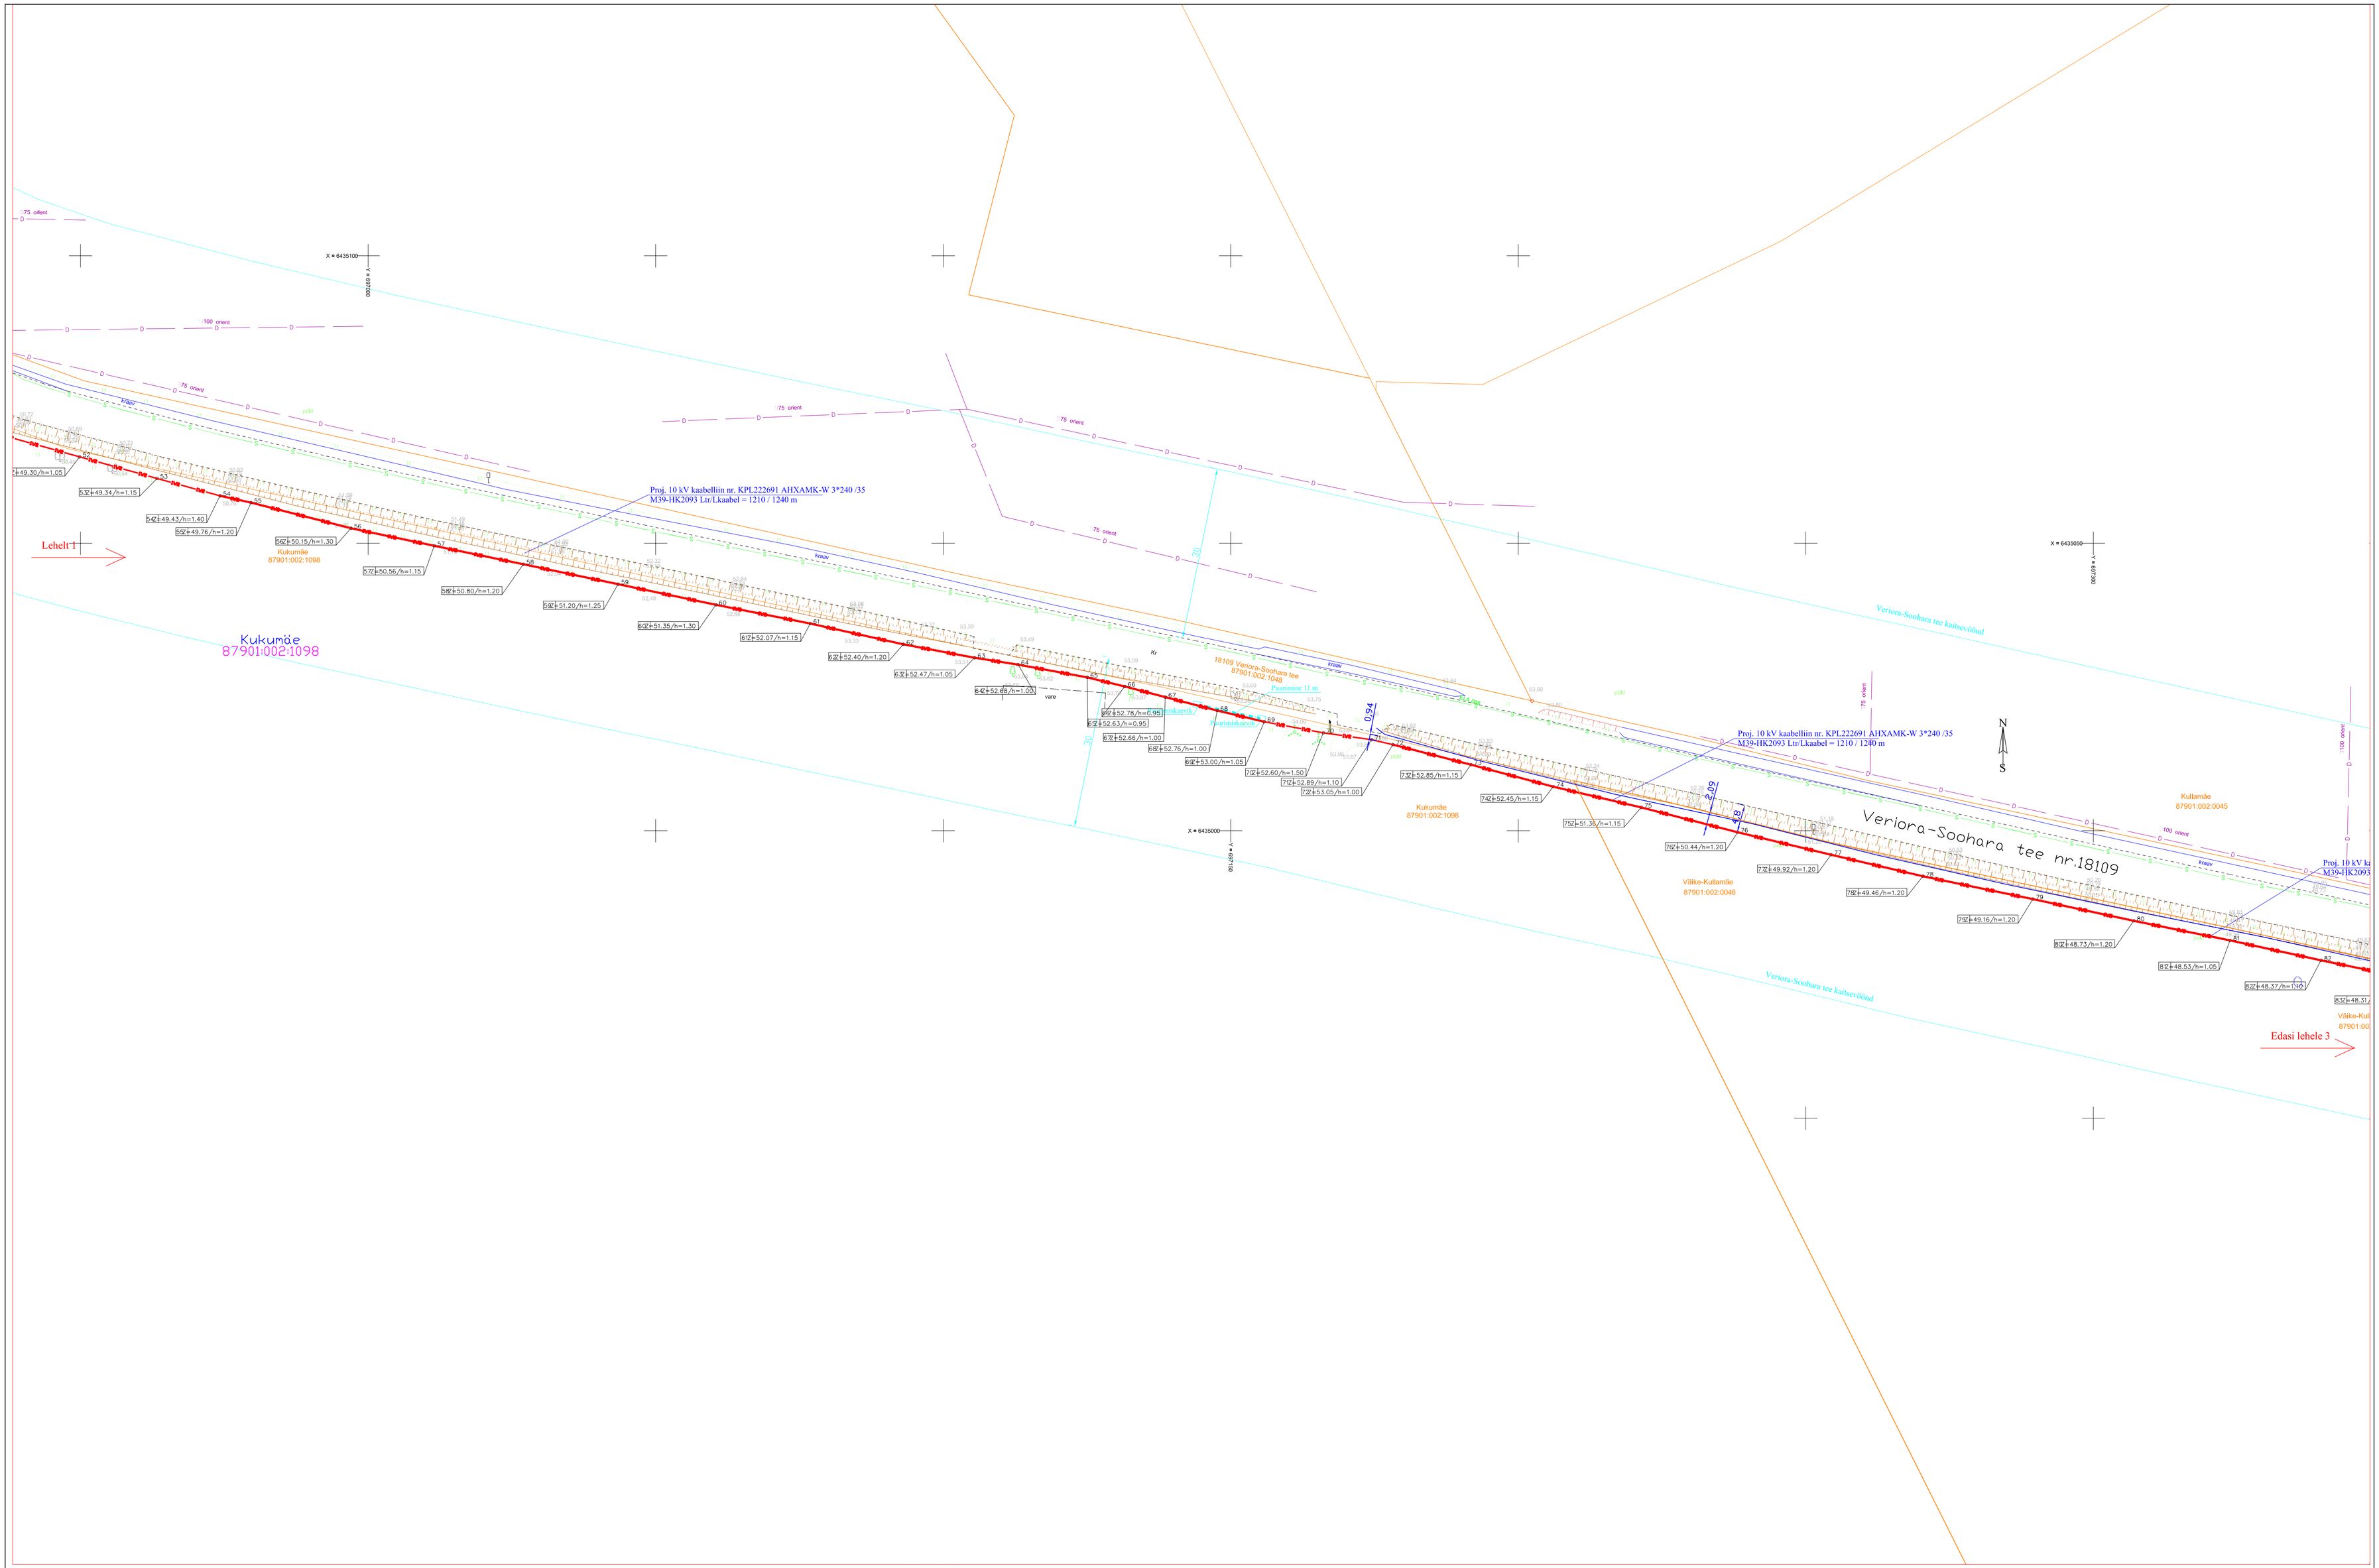

Tingmärgid

- Proj. 10 kV kaabel torus
- Proj. 10 kV kaabel torus 750 N
- Proj. 0,4 kV kaabel torus
- Puurtav lõik
- Projekteeritud maanduspaigaldis
- Olemasolev 10 kV kaabelliin
- Olemasolev 0,4 kV kaabelliin
- Kinnistu piir
- Sõidetrass
- Opitlise side trass
- Proj. alajaam
- 10 kV õhuliin
- Olemasolev drenaaz

Märkus:
Veriora -Soohara tee kõrvale km. 0,7-1,66 projekteeritud kaablitrassi muudeti uute maanteekraavide rajamise tõttu. Selles lõigus on kaablitrass märgitud joonisele teostusjoonise põhjal.
02.11.2024

Projekt	IP6203: Räpina-Leevaku 10 kV liini rekonstrueerimise II etapp: Veriora pärkond., Räpina vald, Põlvamaa					Tellija	Enefit OÜ
LEONHARD WEISS	Joonis	Asendiplaan leht 2				Joonise nr	1
	Projekteerib	Enn Kraav		02.11.2024	53 359520	Mõõtkava	1:500
	Kontrollis	Enn Kraav				Staadium	Tööprojekt
E-post estonia@leonhard-weiss.com Telefon +372 6012285 Registrikood 12083348						Keel EST	Lehti 2 / Lehti 12