
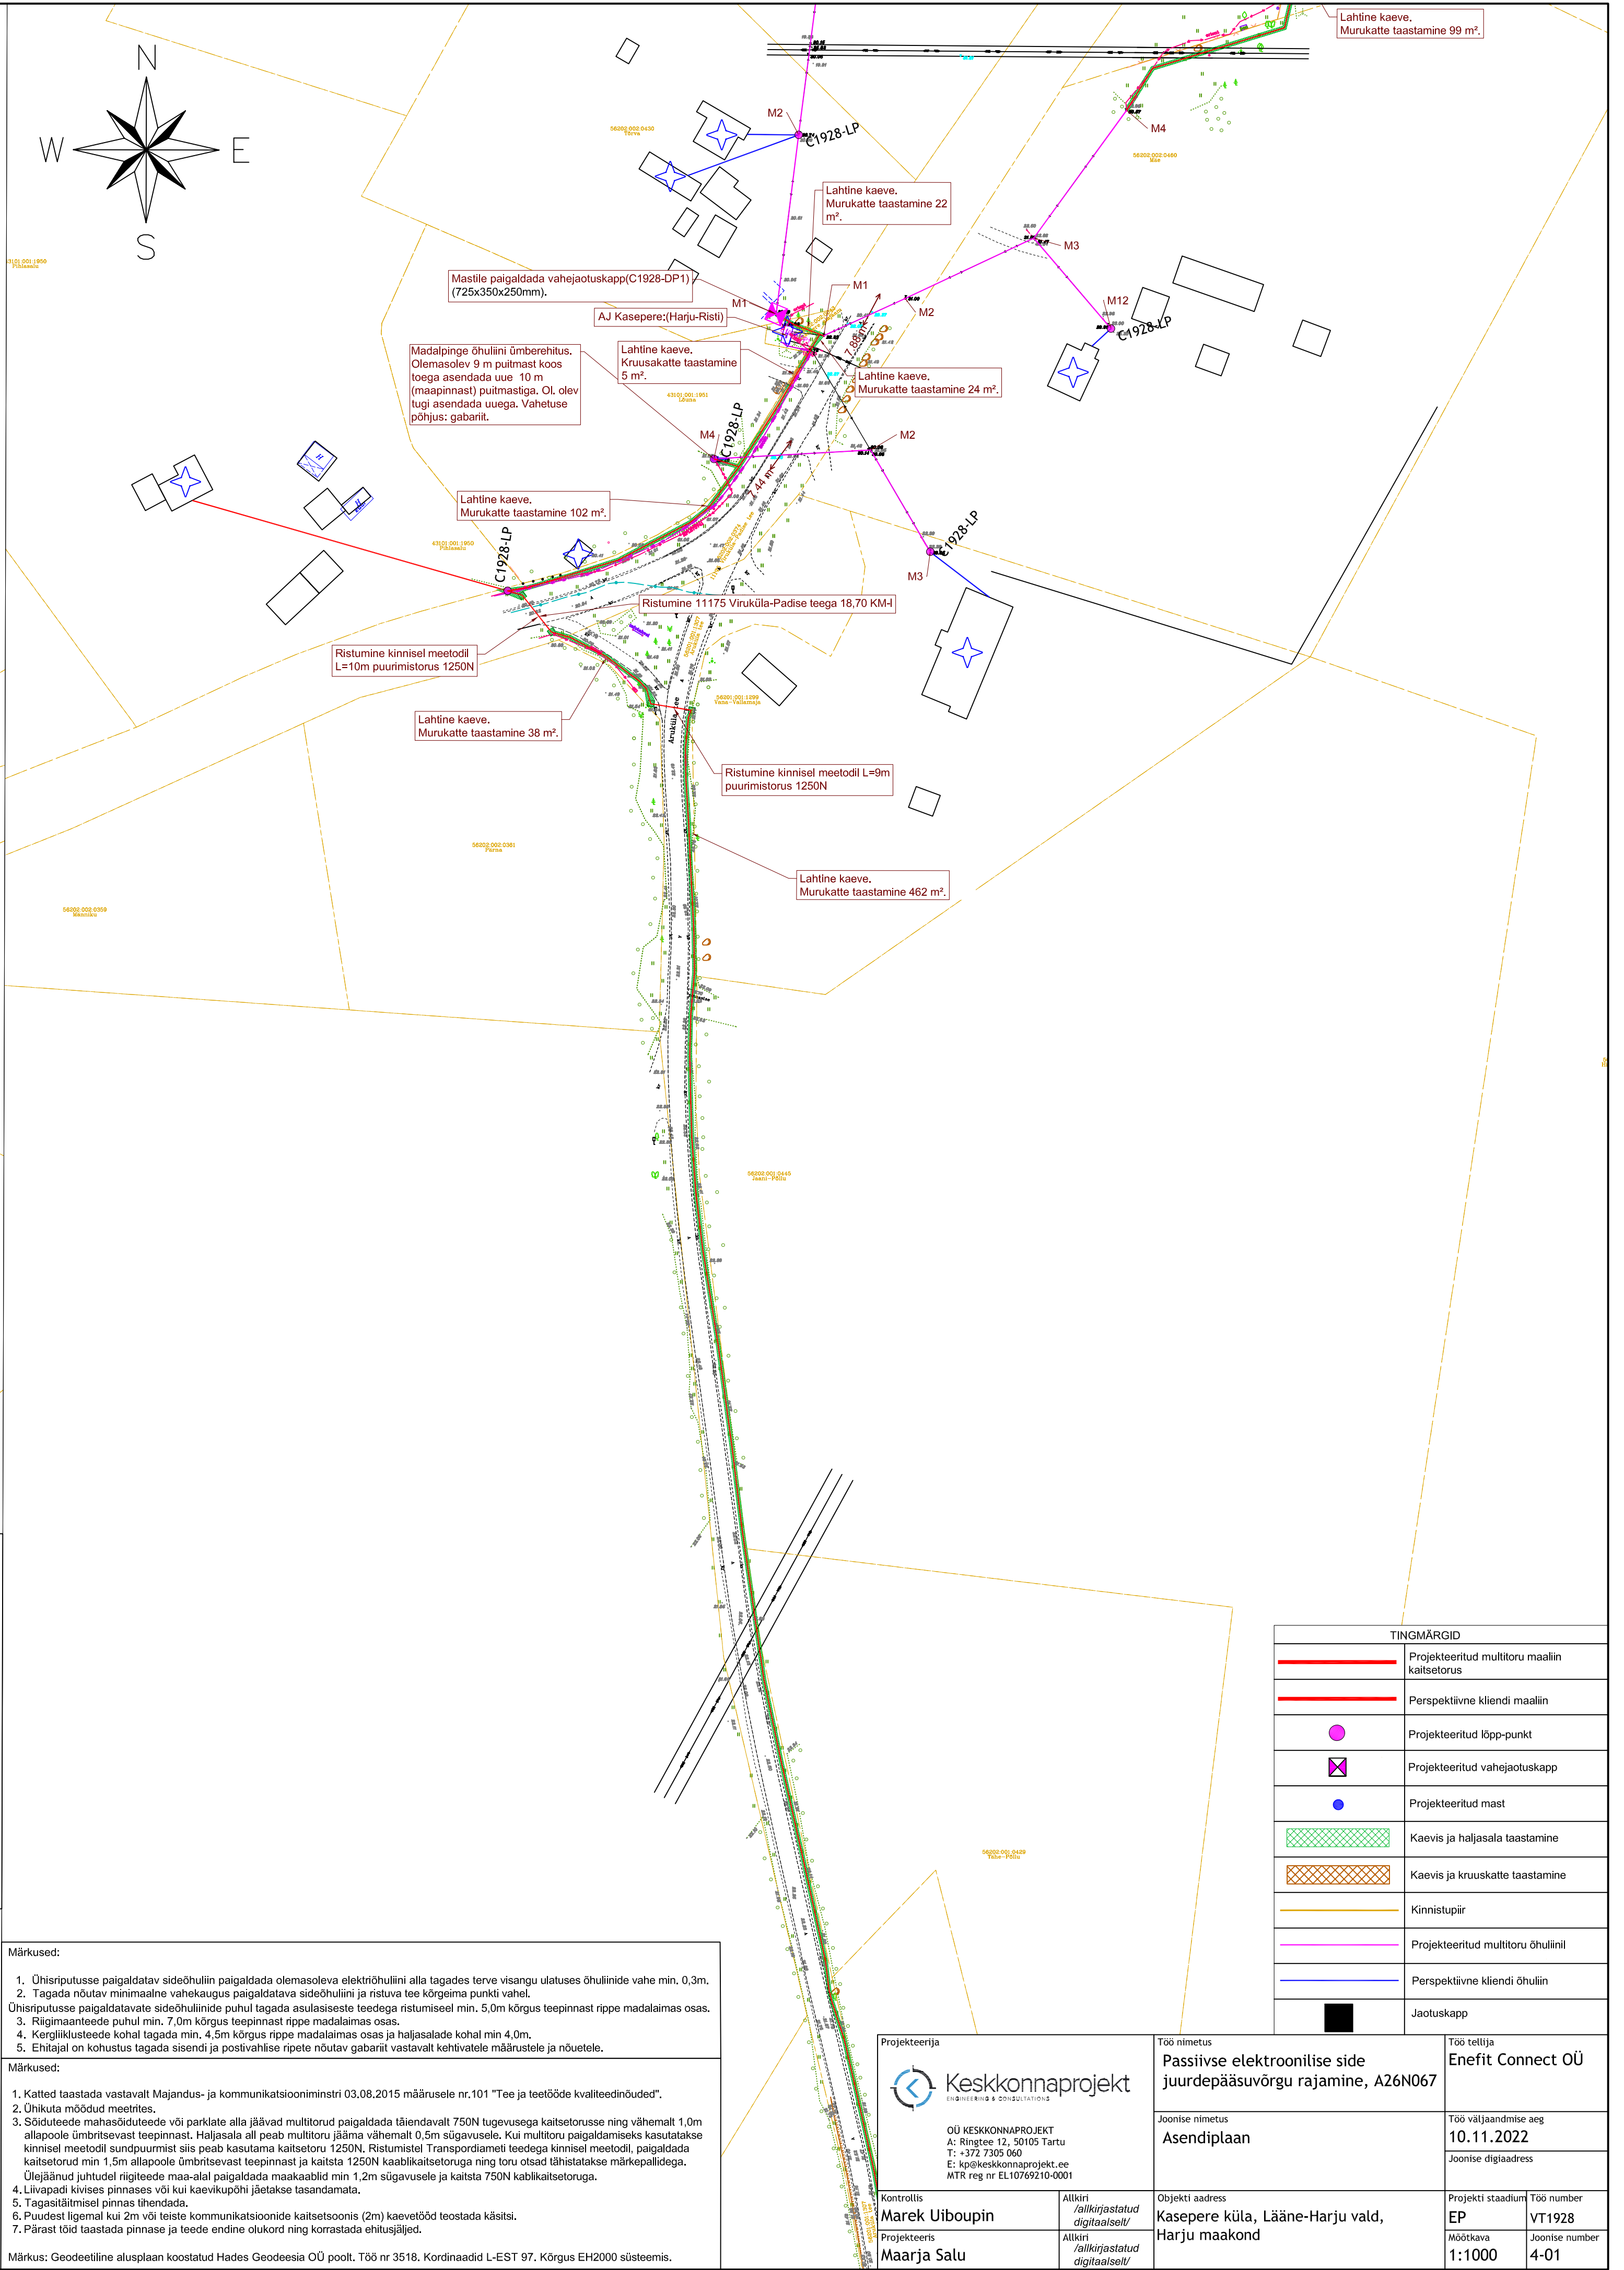


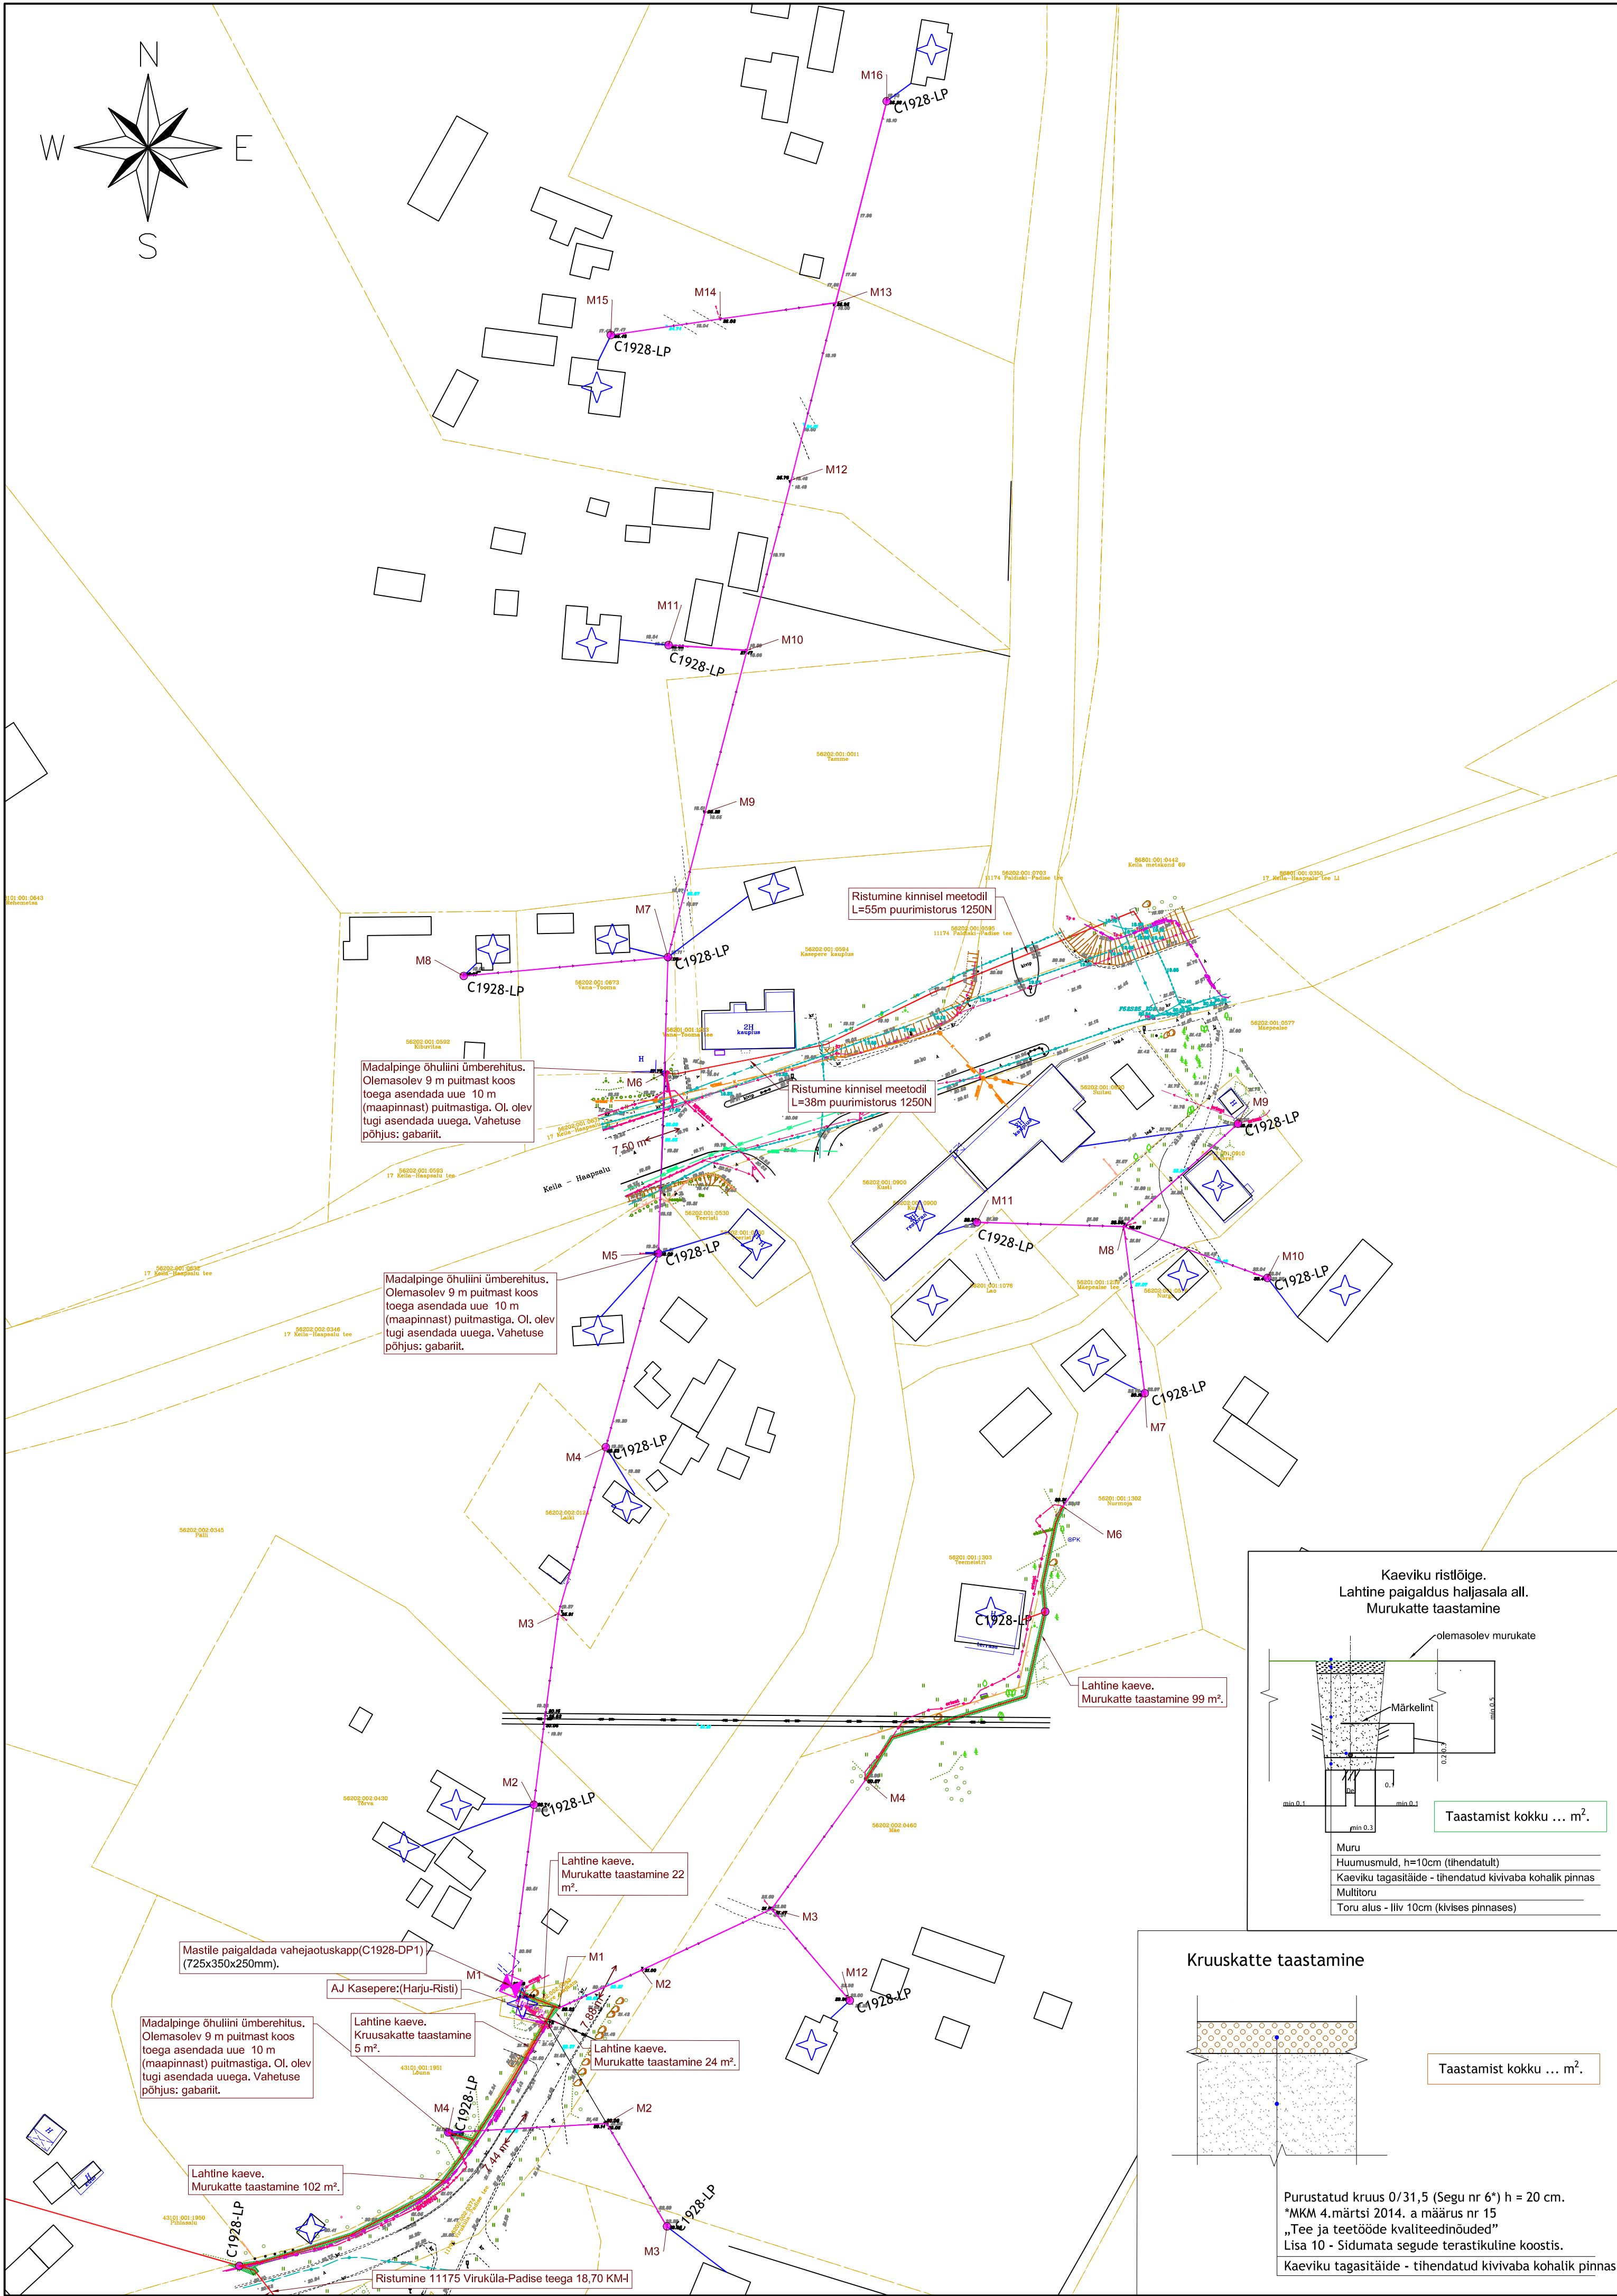

Märkused:

1. Ohisriputuse paigaldatav sideühiliini paigaldada olemasoleva elektriühiliini alla tagades terve visangu ulatuses ühiliinide vahe min. 0,3m.
2. Tagada nõutav minimaalne vahekaugus paigaldatava sideühiliini ja restu tee kõrgeima punkti vahel.
3. Ohisriputuse paigaldatavate sideühiliinide puhul tagada asulaisest teedega ristumisel min. 5,0m kõrgus teepinnast rippe madalaimas osas.
3. Ristumiste puhul min. 7,0m kõrgus teepinnast rippe madalaimas osas.
4. Kergliiklusteede kohal tagada min. 4,5m kõrgus rippe madalaimas osas ja haljasalade kohal min 4,0m.
5. Ehitajal on kohustus tagada sisendi ja postivahilise ripete nõutav gabariit vastavalt kehtivatele määrustele ja nõuetele.

Märkused:

1. Katted taastada vastavalt Majandus- ja kommunikatsiooniministri 03.08.2015 määrusele nr.101 "Tee ja teelõude kvaliteedinõuded".
2. Ühikute mõõdud meetrites.
3. Sõiduteede mahasõuduteede või parklate alla jäävad multitorud paigaldada täiendavalt 750N tugevusega kaitsetorusse ning vähemalt 1,0m allapoole ümbritsevast teepinnast. Haljasale all peab multitoru jääma vähemalt 0,5m sügavusele. Kui multitoru paigaldamiseks kasutatakse kinnisel meetodil surundurimist siis peab kasutama kaitsetoru 1250N, Ristumisel Transpordimeti teedega kinnisel meetodil, paigaldada kaitsetorud min 1,5m allapoole ümbritsevast teepinnast ja kaitsta 1250N kaablikaitsetoruga ning toru otsad tähistatakse märkpaladega.
4. Liivapadi kivises pinnases või kui kaevikupõhi jäetakse tasandamata.
5. Tagastiltsimel pinnas tihendama.
6. Puudest ligemal kui 2m või teiste kommunikatsioonide kaitsetsoonis (2m) kaevetööd teostada käitsi.
7. Pärast töid taastada pinnase ja teede endine olukord ning korradada ehitusjälgid.

Märkus: Geodeetiline alusplaan koostatud Hades Geodesia OÜ poolt. Töö nr 3518, Kordinaadid L-EST 97, Kõrgus EH2000 süsteemis.

TINGMÄRGID		
	Projekteeritud multitoru maalin	
	Perspektiivne kliendi maalin	
	Projekteeritud lõpp-punkt	
	Projekteeritud vahejaotuskapp	
	Projekteeritud mast	
	Kaevik ja haljasala taastamine	
	Kaevik ja kruuskatte taastamine	
	Kinnistupiir	
	Projekteeritud multitoru ühiliinil	
	Perspektiivne kliendi ühiliin	
	Jaoituskapp	

Projekteerija		Töö nimetus		Töö tellija	
		Passiivse elektroonilise side juurdepääsuvõrgu rajamine, A26N067		Enefit Connect OÜ	
OÜ KESKONNAPROJEKT A: Ringtee 12, 50105 Tartu T: +372 7305 060 E: kp@keskonnaprojekt.ee MTR reg nr EL10769210-0001		Joonise nimetus		Töö väljaandmise aeg	
Asendiplaan		10.11.2022		Joonise digiaadress	
Kontrollis		Objekti aadress		Projektis staadium	
Marek Uibopuin		Kasepere küla, Lääne-Harju vald, Harju maakond		Töö number	
Projektis		EP		VT1928	
Maarja Satu		Möötkava		Joonise number	
		1:1000		4-01	