


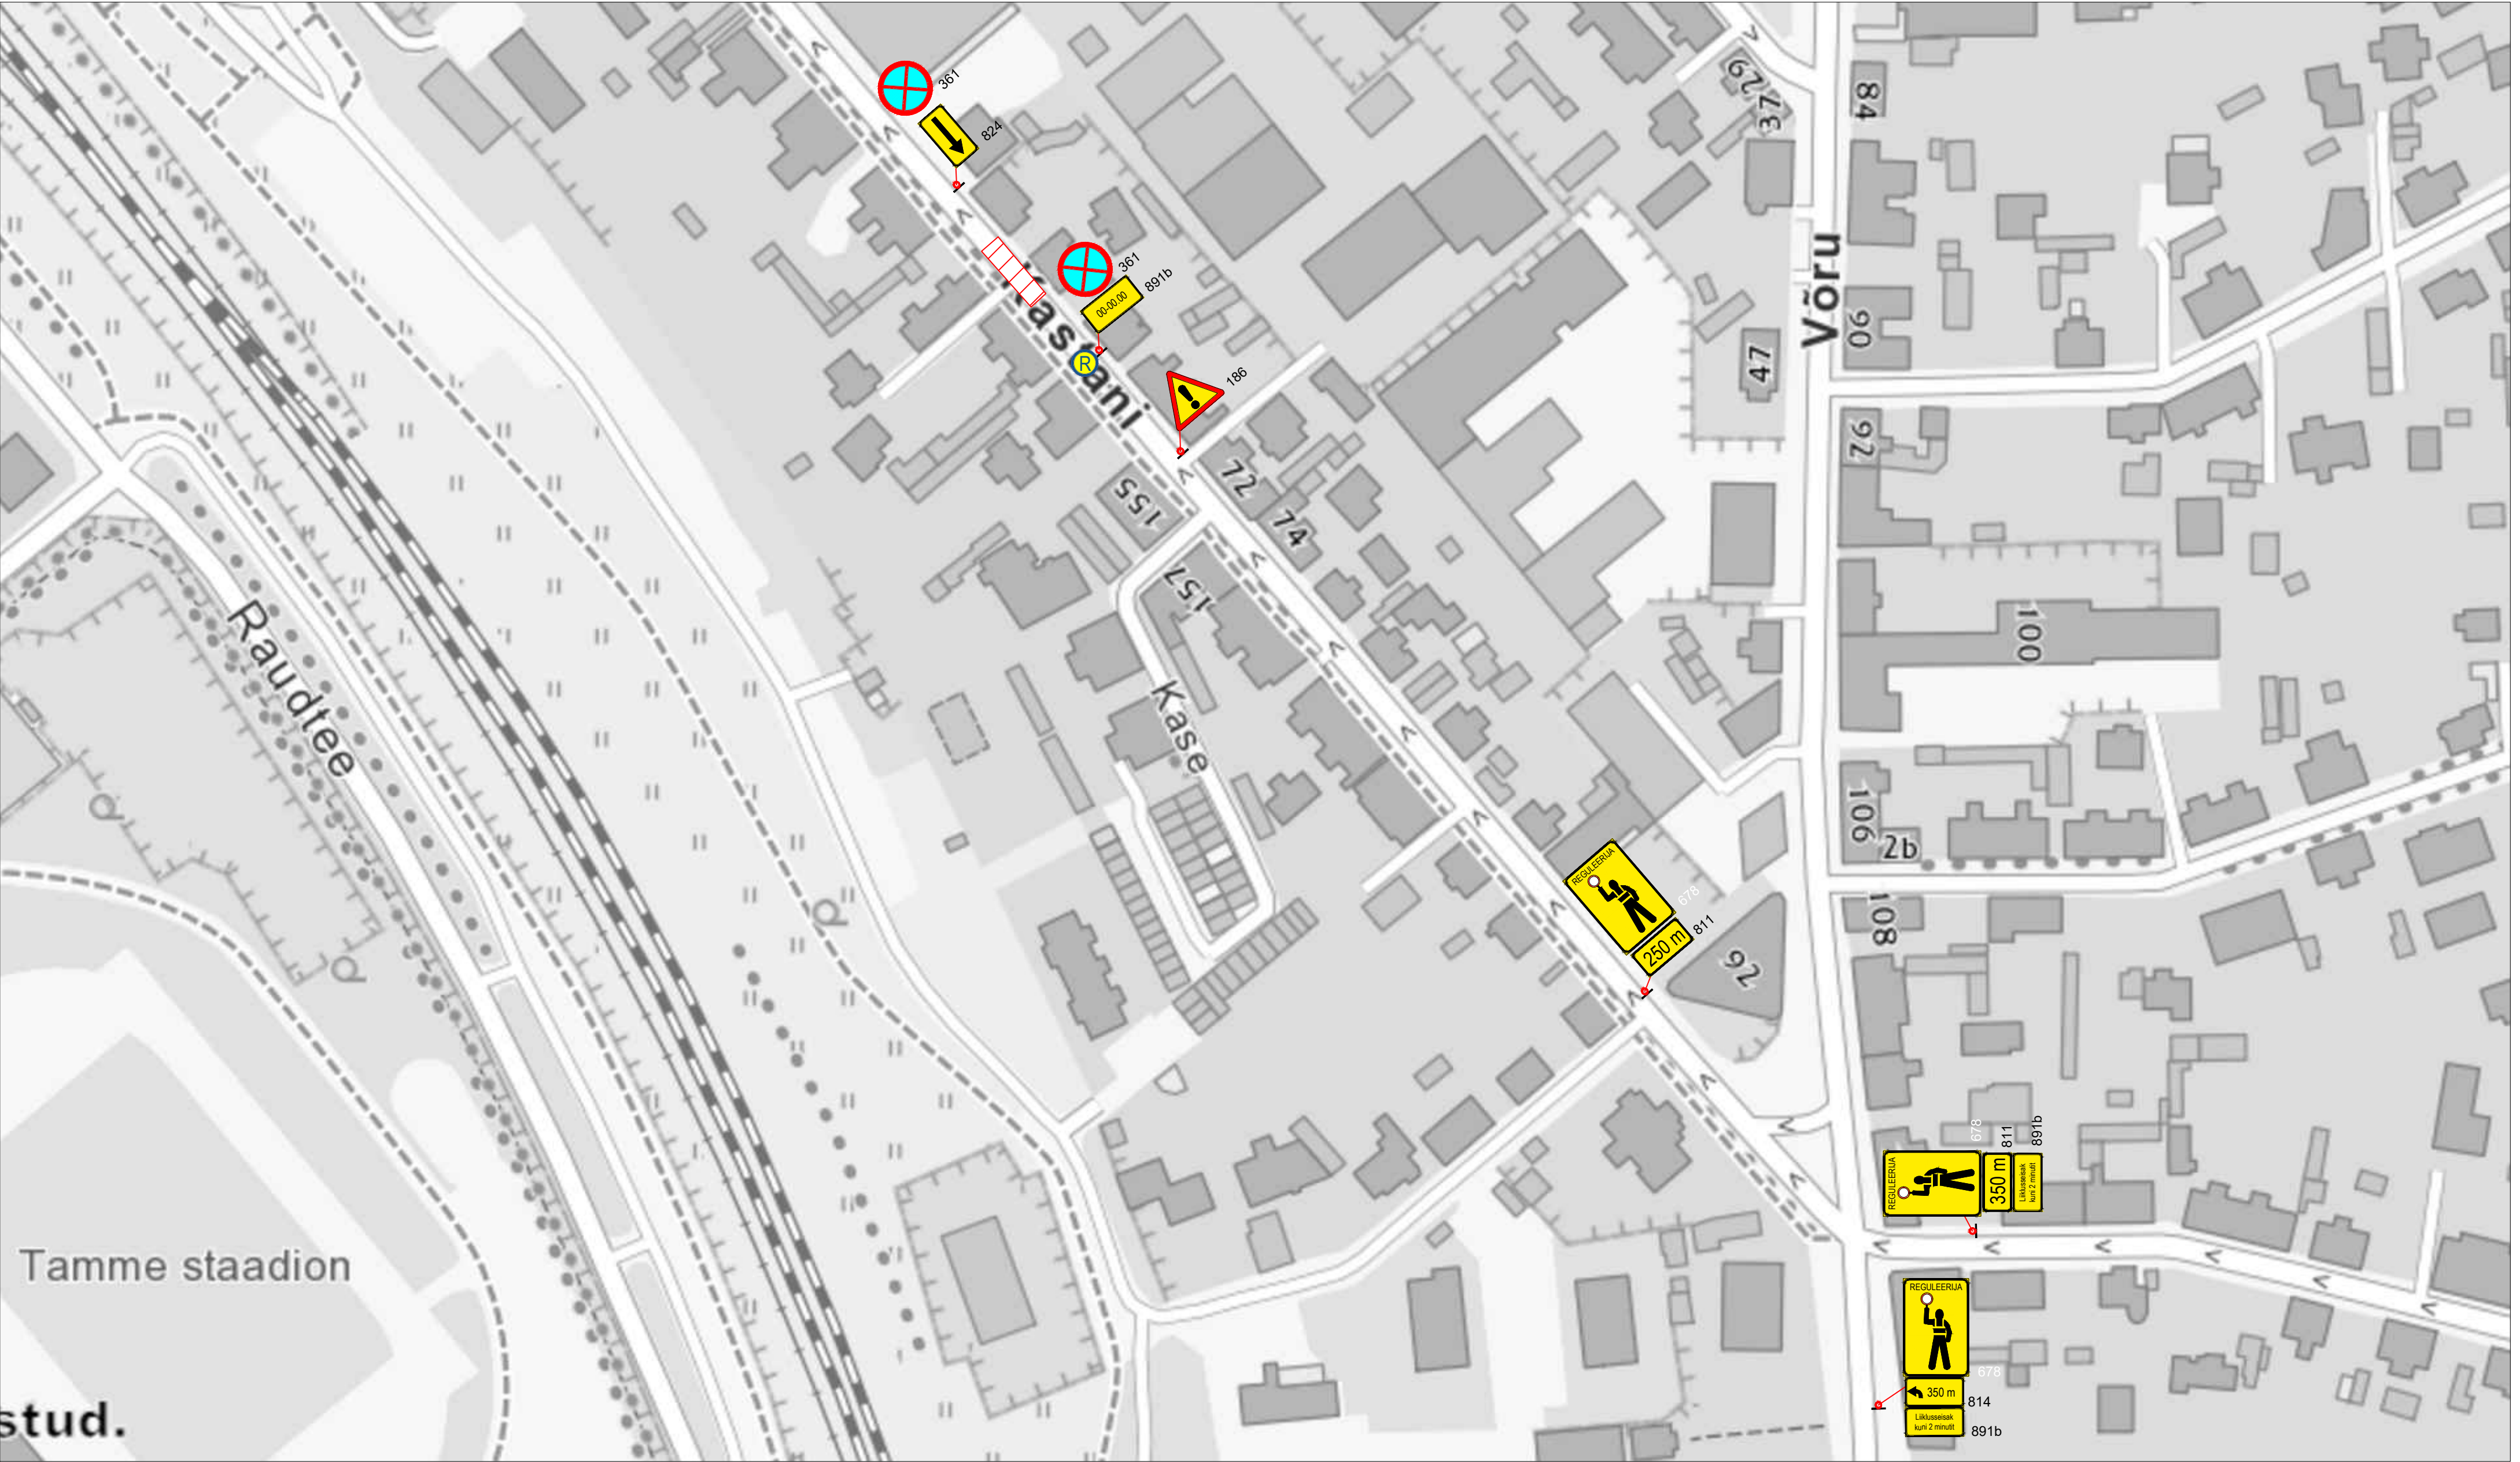

Märkused:

1. Muud olemasolevad liiklusemärgid, mis lähevad vastuollu antud ajutise ehitusaegse liiklusemärgiga, tuleb kinni katta.
2. Vajadusel korrigeerida liiklusemärgi tööetapil olukorra kohaseks.
3. Vajadusel lisada objektile täiendavaid liiklusemärgid.
4. Ajutised ehitusaegsed liiklusemärgid tuleb paigaldada nii, et nad on liiklejale üheselt mõistetavad ja arusaadavad.
5. Tagada kogu ehitustööde vältel ajutiste liiklusemärgide püstiolek ja loetavus.
6. Joonist lugeda märgitud numbrite järgi.

LEPPEMÄRGID			 Lõunaliiklus Sinu liikluskorraldaja Tähe põik 8, Kambja vald, Tartu maakond Telefon: +372 5248 400 E-post: info@lounaliiklus.ee Koostas: Indrek Vähi Tellija:.	Projekti nimetus: Filmivõtted Kastani tänaval		Kuupäev 11.11.2025	
	Töötsoon	30 Paigaldatav ajutine liiklusmärk		Objekti asukoht: Kastani tänav, Tartu		Töö nr: 383/25	
						Joonis nr : 1 - (1)	
		70 351# Olemasolev liiklusmärk	Joonis: Ajutine liikluskorralduskeem		Möötkava		