


TINGMÄRGID

-  Kinnistu piir
-  Maantee kaitsevööndi piir
-  OJolev 0,4 kV maakaabel
-  OJolev 10 kV maakaabel
-  Proj. 0,4 kV maakaabel 750N kaitsetorus
-  Proj. litumisklip
-  Trassi puhastamine võsast ja okskest

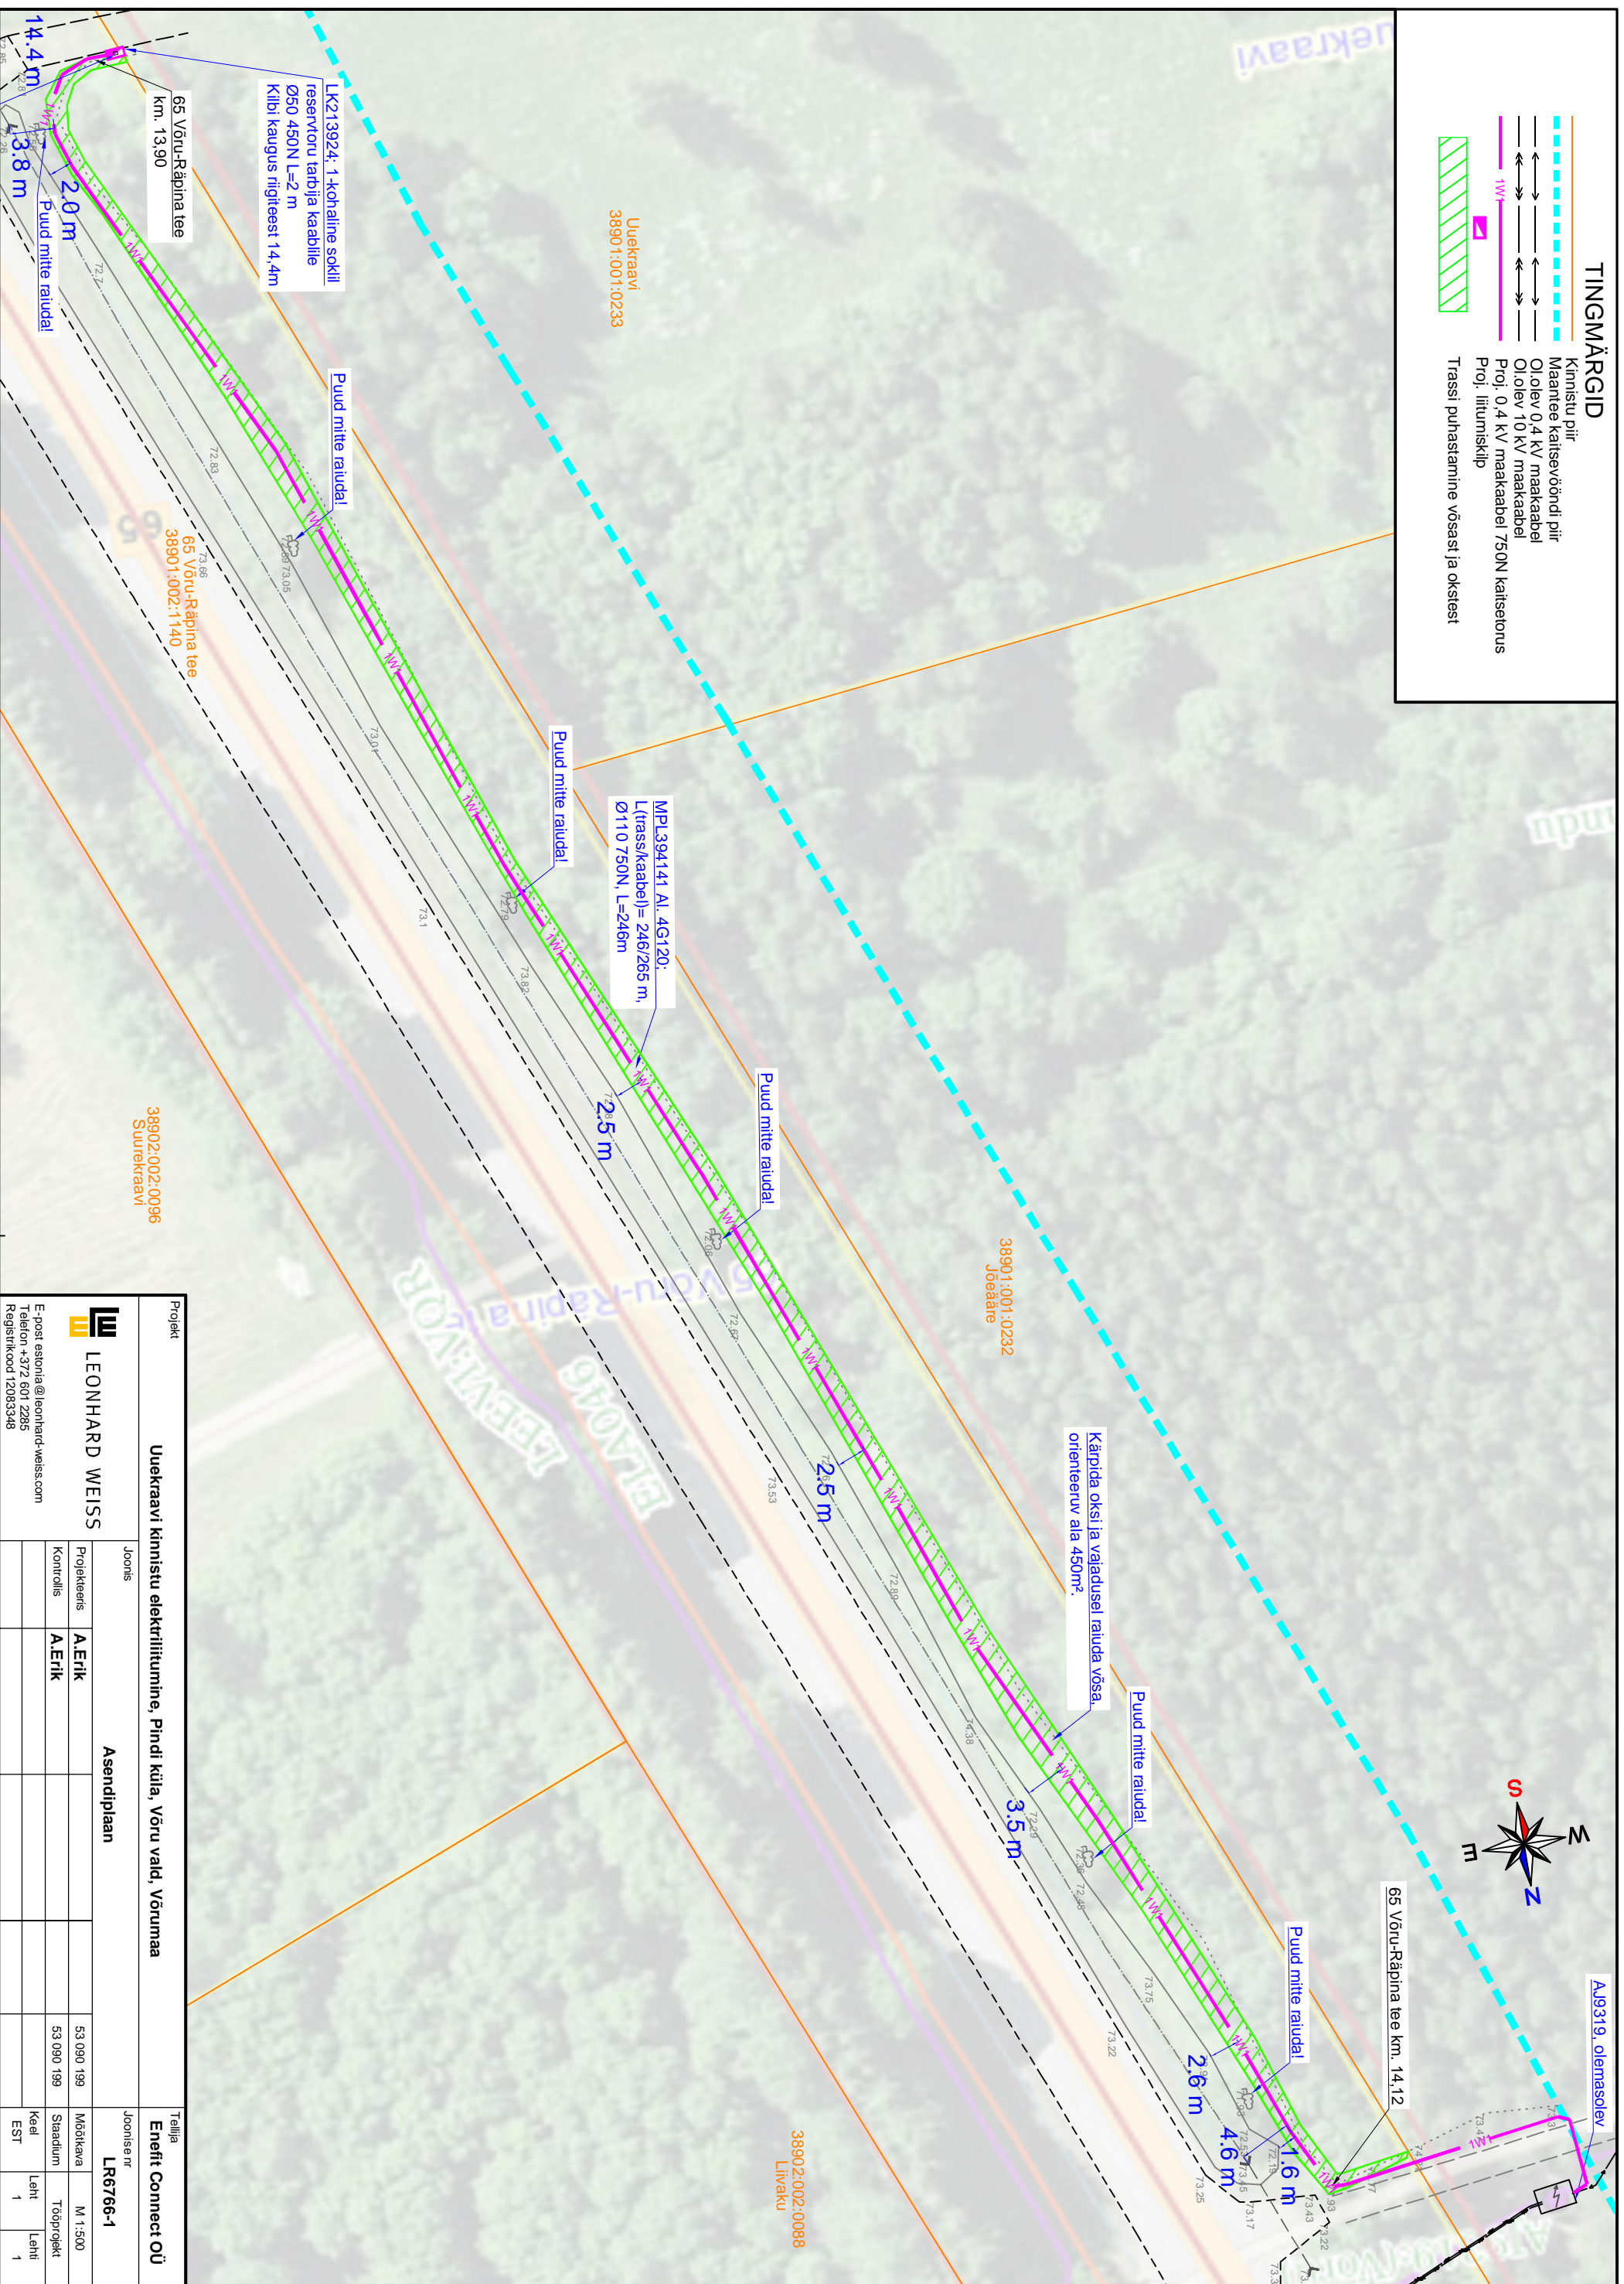

Projekt		Tallinn	
Uuekraavi kinnistu elektrilülitumine, Pindi küla, Võru vald, Võrumaa		Enelit Connect OÜ	
Joonis	Asendiplaan	Joonise nr	LRe6766-1
Projekteeris	A.Erik	Mõõtkava	M 1:500
Kontrollis	A.Erik	Staadium	Tõpprojekt
		Keel	Leht 1
		EST	1

E-post: estonia@leonhard-weiss.com
 Telefon: +372 601 2285
 Registrikood: 12083348

65 Võru-Räpina tee km. 13,90
 65 Võru-Räpina tee 38901:002:1140
 65 Võru-Räpina tee 38902:002:0096 Suurekraavi
 Uuekraavi 38901:001:0233
 38901:001:0232 Jõeääre
 38902:002:0088 Lihvaku