


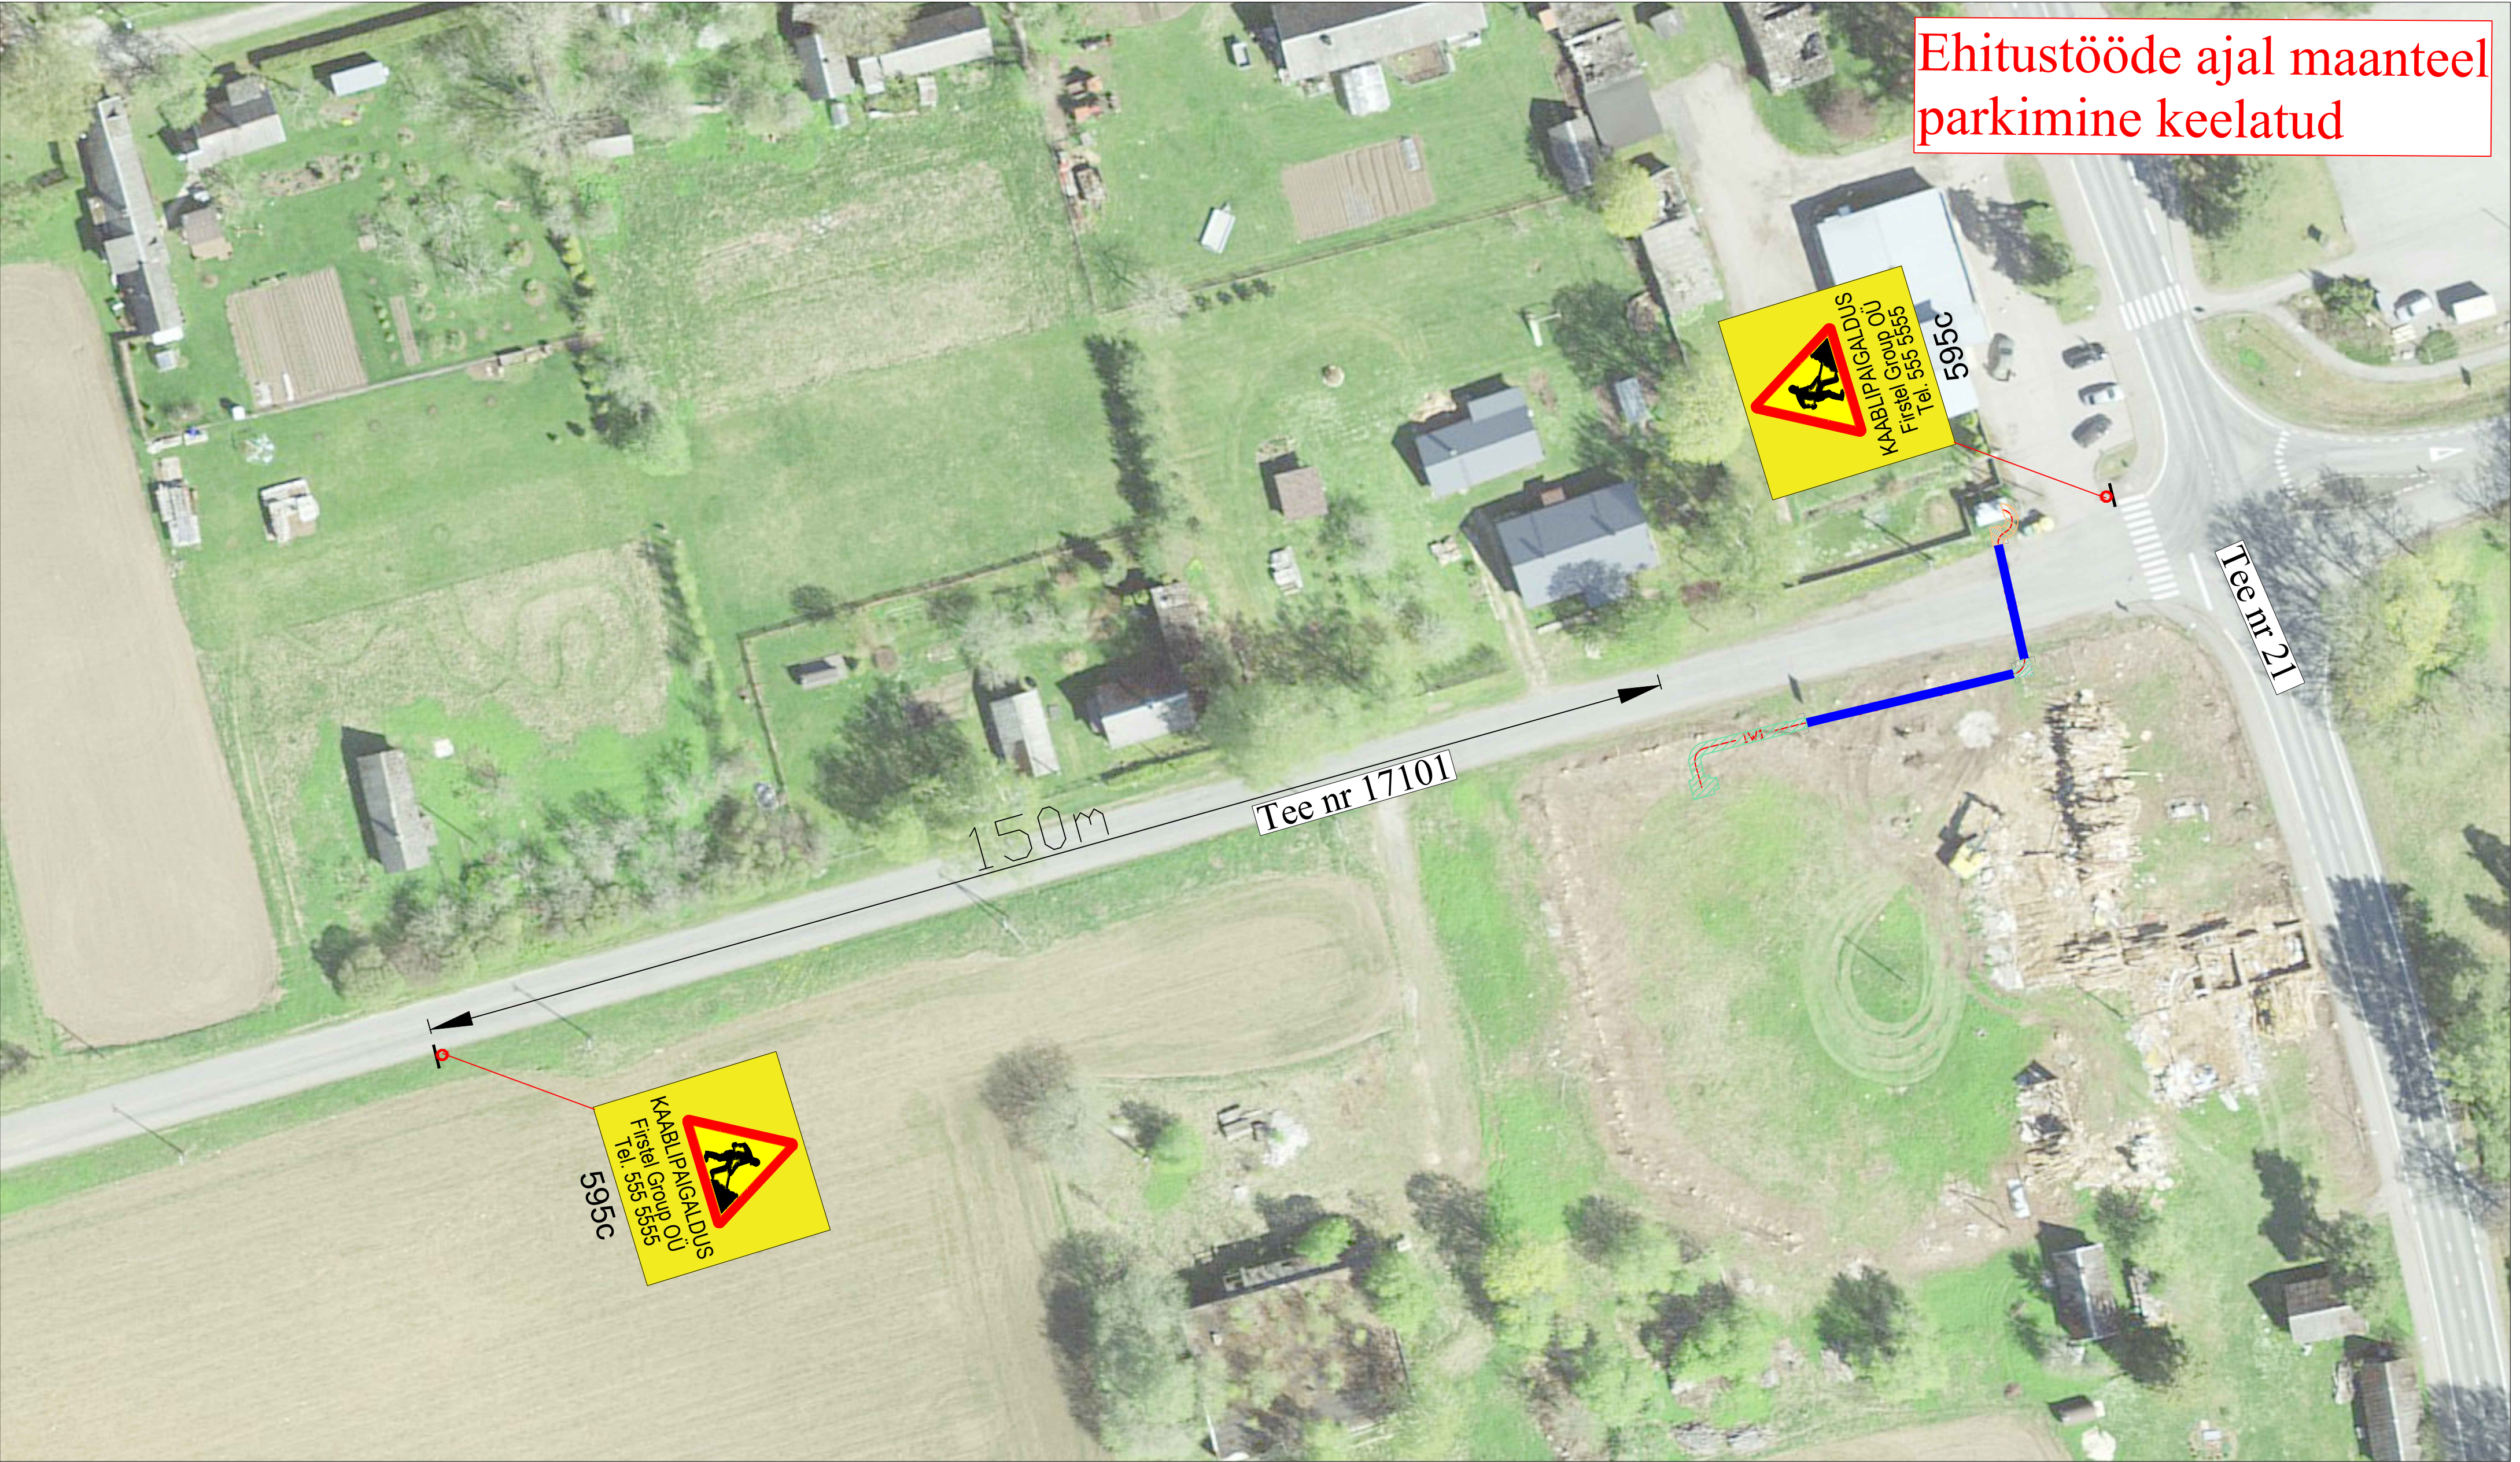

Märkused:

1. Muud olemasolevad liiklusmärgid, mis lähevad vastuollu antud ajutise ehitusaegse liiklusskeemiga, tuleb kinni katta.
2. Vajadusel korrigeerida liiklusskeem tööetapil olukorra kohaseks.
3. Vajadusel lisada objektile täiendavaid liiklusmärke.
4. Ajutised ehitusaegsed liiklusmärgid tuleb paigaldada nii, et nad on liiklejale üheselt mõistetavad ja arusaadavad.
5. Tagada kogu ehitustööde vältel ajutiste liiklusmärkide püstiolek ja loetavus.
6. Joonist lugeda märgitud numbrite järgi.

Lisa märkused:

1. Aasta keskmine ööpäevane liiklus 167
Sõiduaudod ja pakiaudod (%) 100
Veoaudod ja autobussid (%) 0
Autorongid (%) 0
2. Antud asulasisesel lõigul kehtib statsionaarne kiirusepiirang 50 km/h

LEPPEMÄRGID				 Lõunaliiklus Sinu liikluskorraldaja			Projekti nimetus:		Kuupäev 26.08.2024	
		Maakaabel				Paigaldatav ajutine liiklusmärk		Töö nr: 267/24		
		Puurimine kinnisel meetodil				Olemasolev liiklusmärk		Joonis nr : 1 - (1)		
				Koostas:			Indrek Vähi			
				Tellija:			Firstel Group OÜ		Joonis: Ajutine liikluskorraldusskeem	
									Möötkava	