
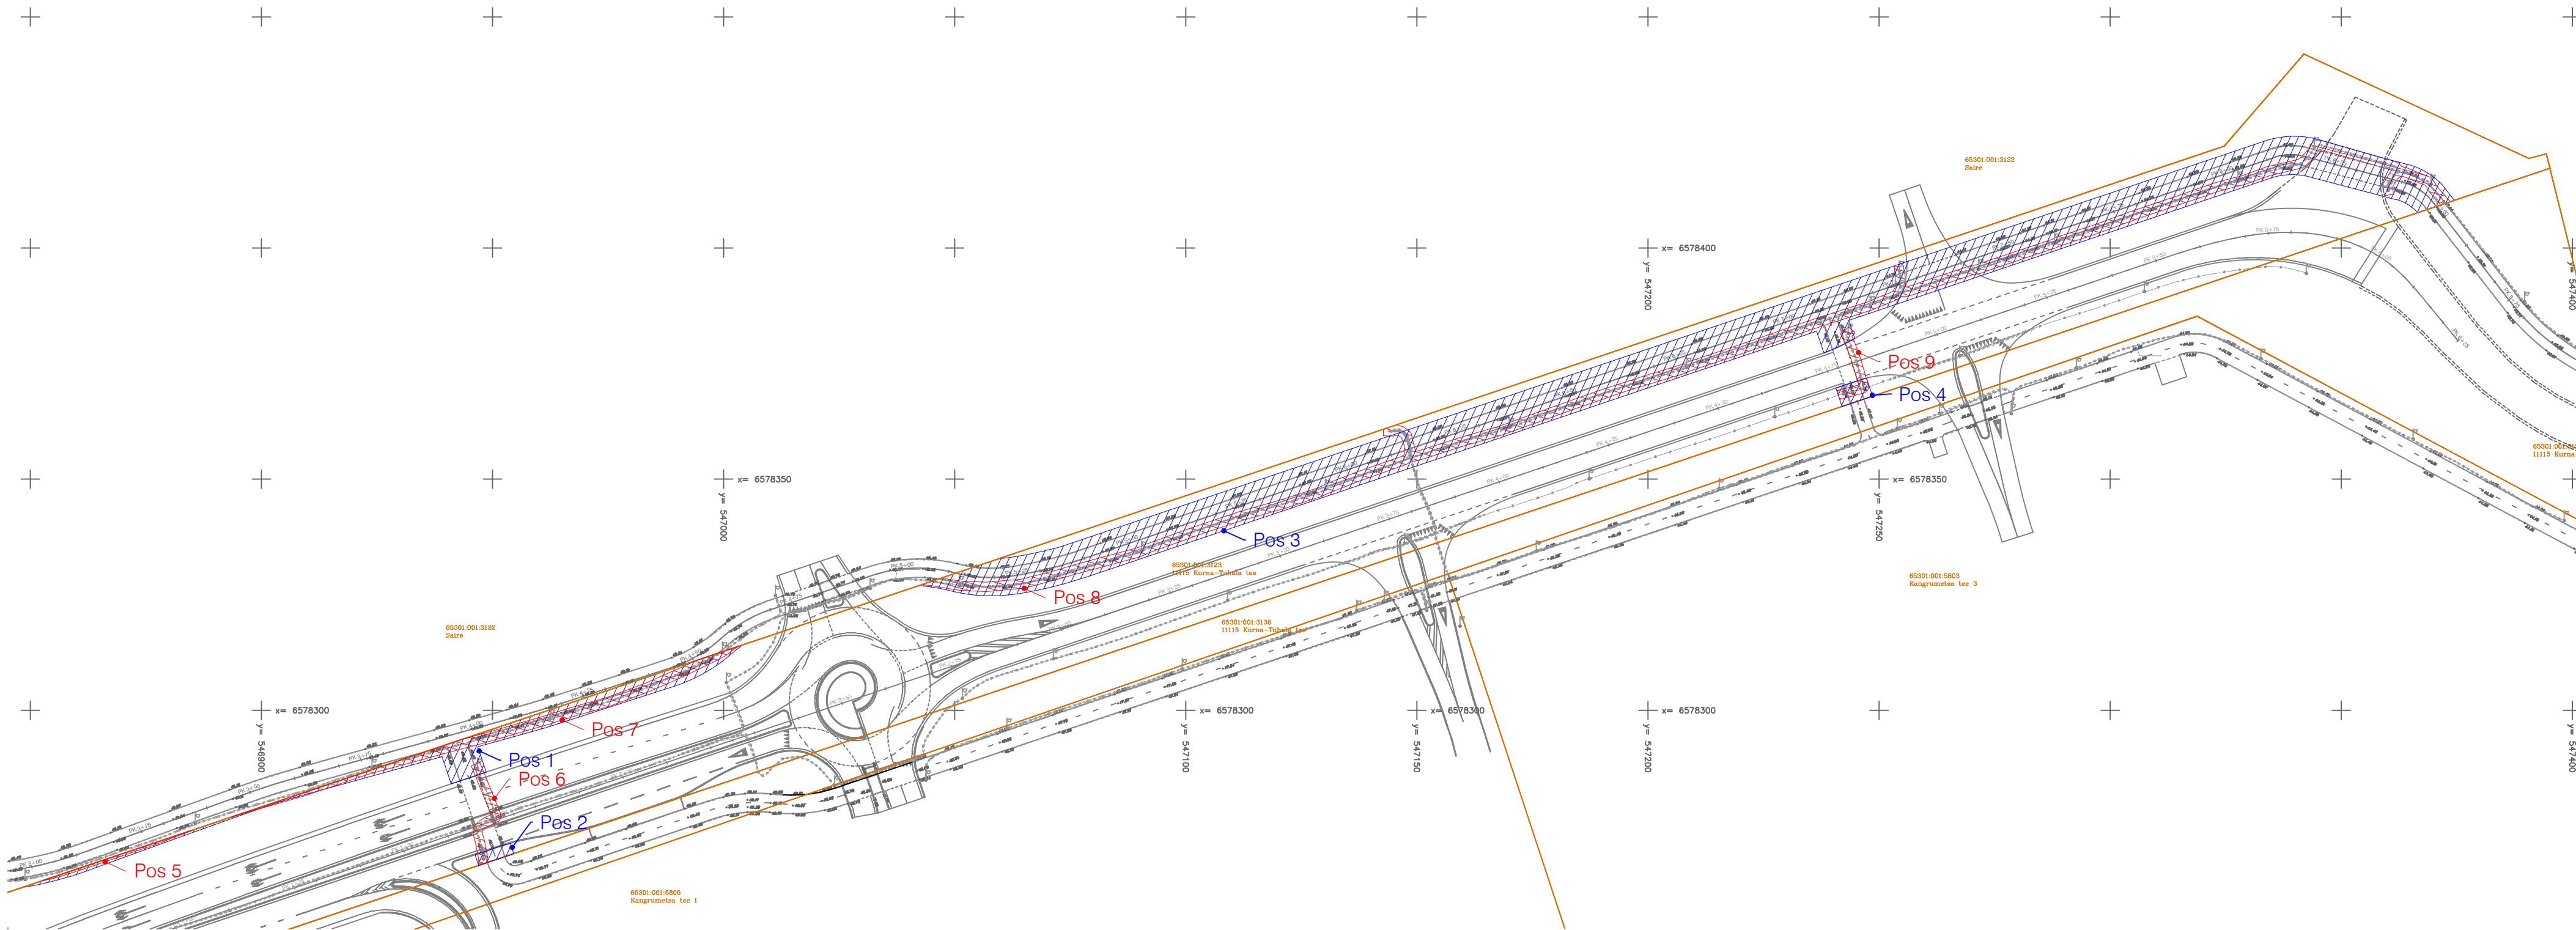


ISIKLIKU KASUTUSÕIGUSE SEADMISE PLAAN

11115 Kurna-Tuhala tee  
KATASTRITUNNUS: 65301:001:3123  
M 1:1000

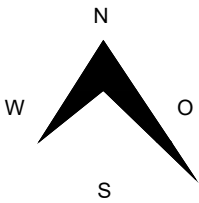

IKÕ ala pos nr	Kinnistu registriosa number	Katastrüksuse tunnus, nimetus	Aukoht riigitee (nr ja nimi) suhtes (õigu algus ja lõpp km)	IKÕ ala pindala (m²)	Rajatis
1	14193402	65301:001:3123, 11115 Kurna-Tuhala tee	3605 1.Kangrumetsa ühendustee, 0 – 0,2 km	339 m²	jalgratta- ja jalgtee
2	14193402	65301:001:3123, 11115 Kurna-Tuhala tee	11507 Kangrumetsa tee, 0,2 km	19 m²	jalgratta- ja jalgtee
3	14193402	65301:001:3123, 11115 Kurna-Tuhala tee	11507 Kangrumetsa tee, 0,3 - 0,6 km	2739 m²	jalgratta- ja jalgtee
4	14193402	65301:001:3123, 11115 Kurna-Tuhala tee	11507 Kangrumetsa tee, 0,5 km	29 m²	jalgratta- ja jalgtee
5	14193402	65301:001:3123, 11115 Kurna-Tuhala tee	3605 1.Kangrumetsa ühendustee, 0,1 – 0,2 km	12 m²	tänavavalgustuse kaabel ja mastid
6	14193402	65301:001:3123, 11115 Kurna-Tuhala tee	11507 Kangrumetsa tee, 0,2 km	49 m²	tänavavalgustuse kaabel ja mastid
7	14193402	65301:001:3123, 11115 Kurna-Tuhala tee	3605 1.Kangrumetsa ühendustee, 0 – 0,1 km	163 m²	tänavavalgustuse kaabel ja mastid
8	14193402	65301:001:3123, 11115 Kurna-Tuhala tee	11507 Kangrumetsa tee, 0,3 - 0,6 km	735 m²	tänavavalgustuse kaabel ja mastid
9	14193402	65301:001:3123, 11115 Kurna-Tuhala tee	11507 Kangrumetsa tee, 0,5 km	39 m²	tänavavalgustuse kaabel ja mastid

- Tingmärgid
- Kinnistute piirid
  - Isikliku kasutusõiguse seadmise ala  
olemasolevale jalgratta- ja jalgteele
  - Isikliku kasutusõiguse seadmise ala  
olemasolevale valgustuskaabli ja  
valgustumastidele
  - Olemasolev jalgratta- ja jalgteele
  - Olemasolev välisvalgustuse kaabel
  - Olemasolev tänavavalgustuse mast
  - Pos 1 • IKÕ seadmise ala positsiooni number

EHITUSPROJEKT:  
Reaalprojekt OÜ (reg kood 10765904)  
Projekti töö nr P19111  
KÖNNITEE ASFALDI TEOSTUSJOOIS:  
OÜ Hades Geodeesia (reg kood 10570307)  
töö nr E3182  
TÄNAVAVALGUSTUSE TEOSTUSJOOIS:  
OÜ Hades Geodeesia (reg kood 10570307)  
töö nr E3182