PLANEERINGUALA ANDMED				
Katastriüksuse nimetus	Katastritunnus	Huvitatud isik	Allkiri	Kuupäev
Vanavalla	80701:001:0792	MTÜ Torgu Vabatahtlik Päästekomando		

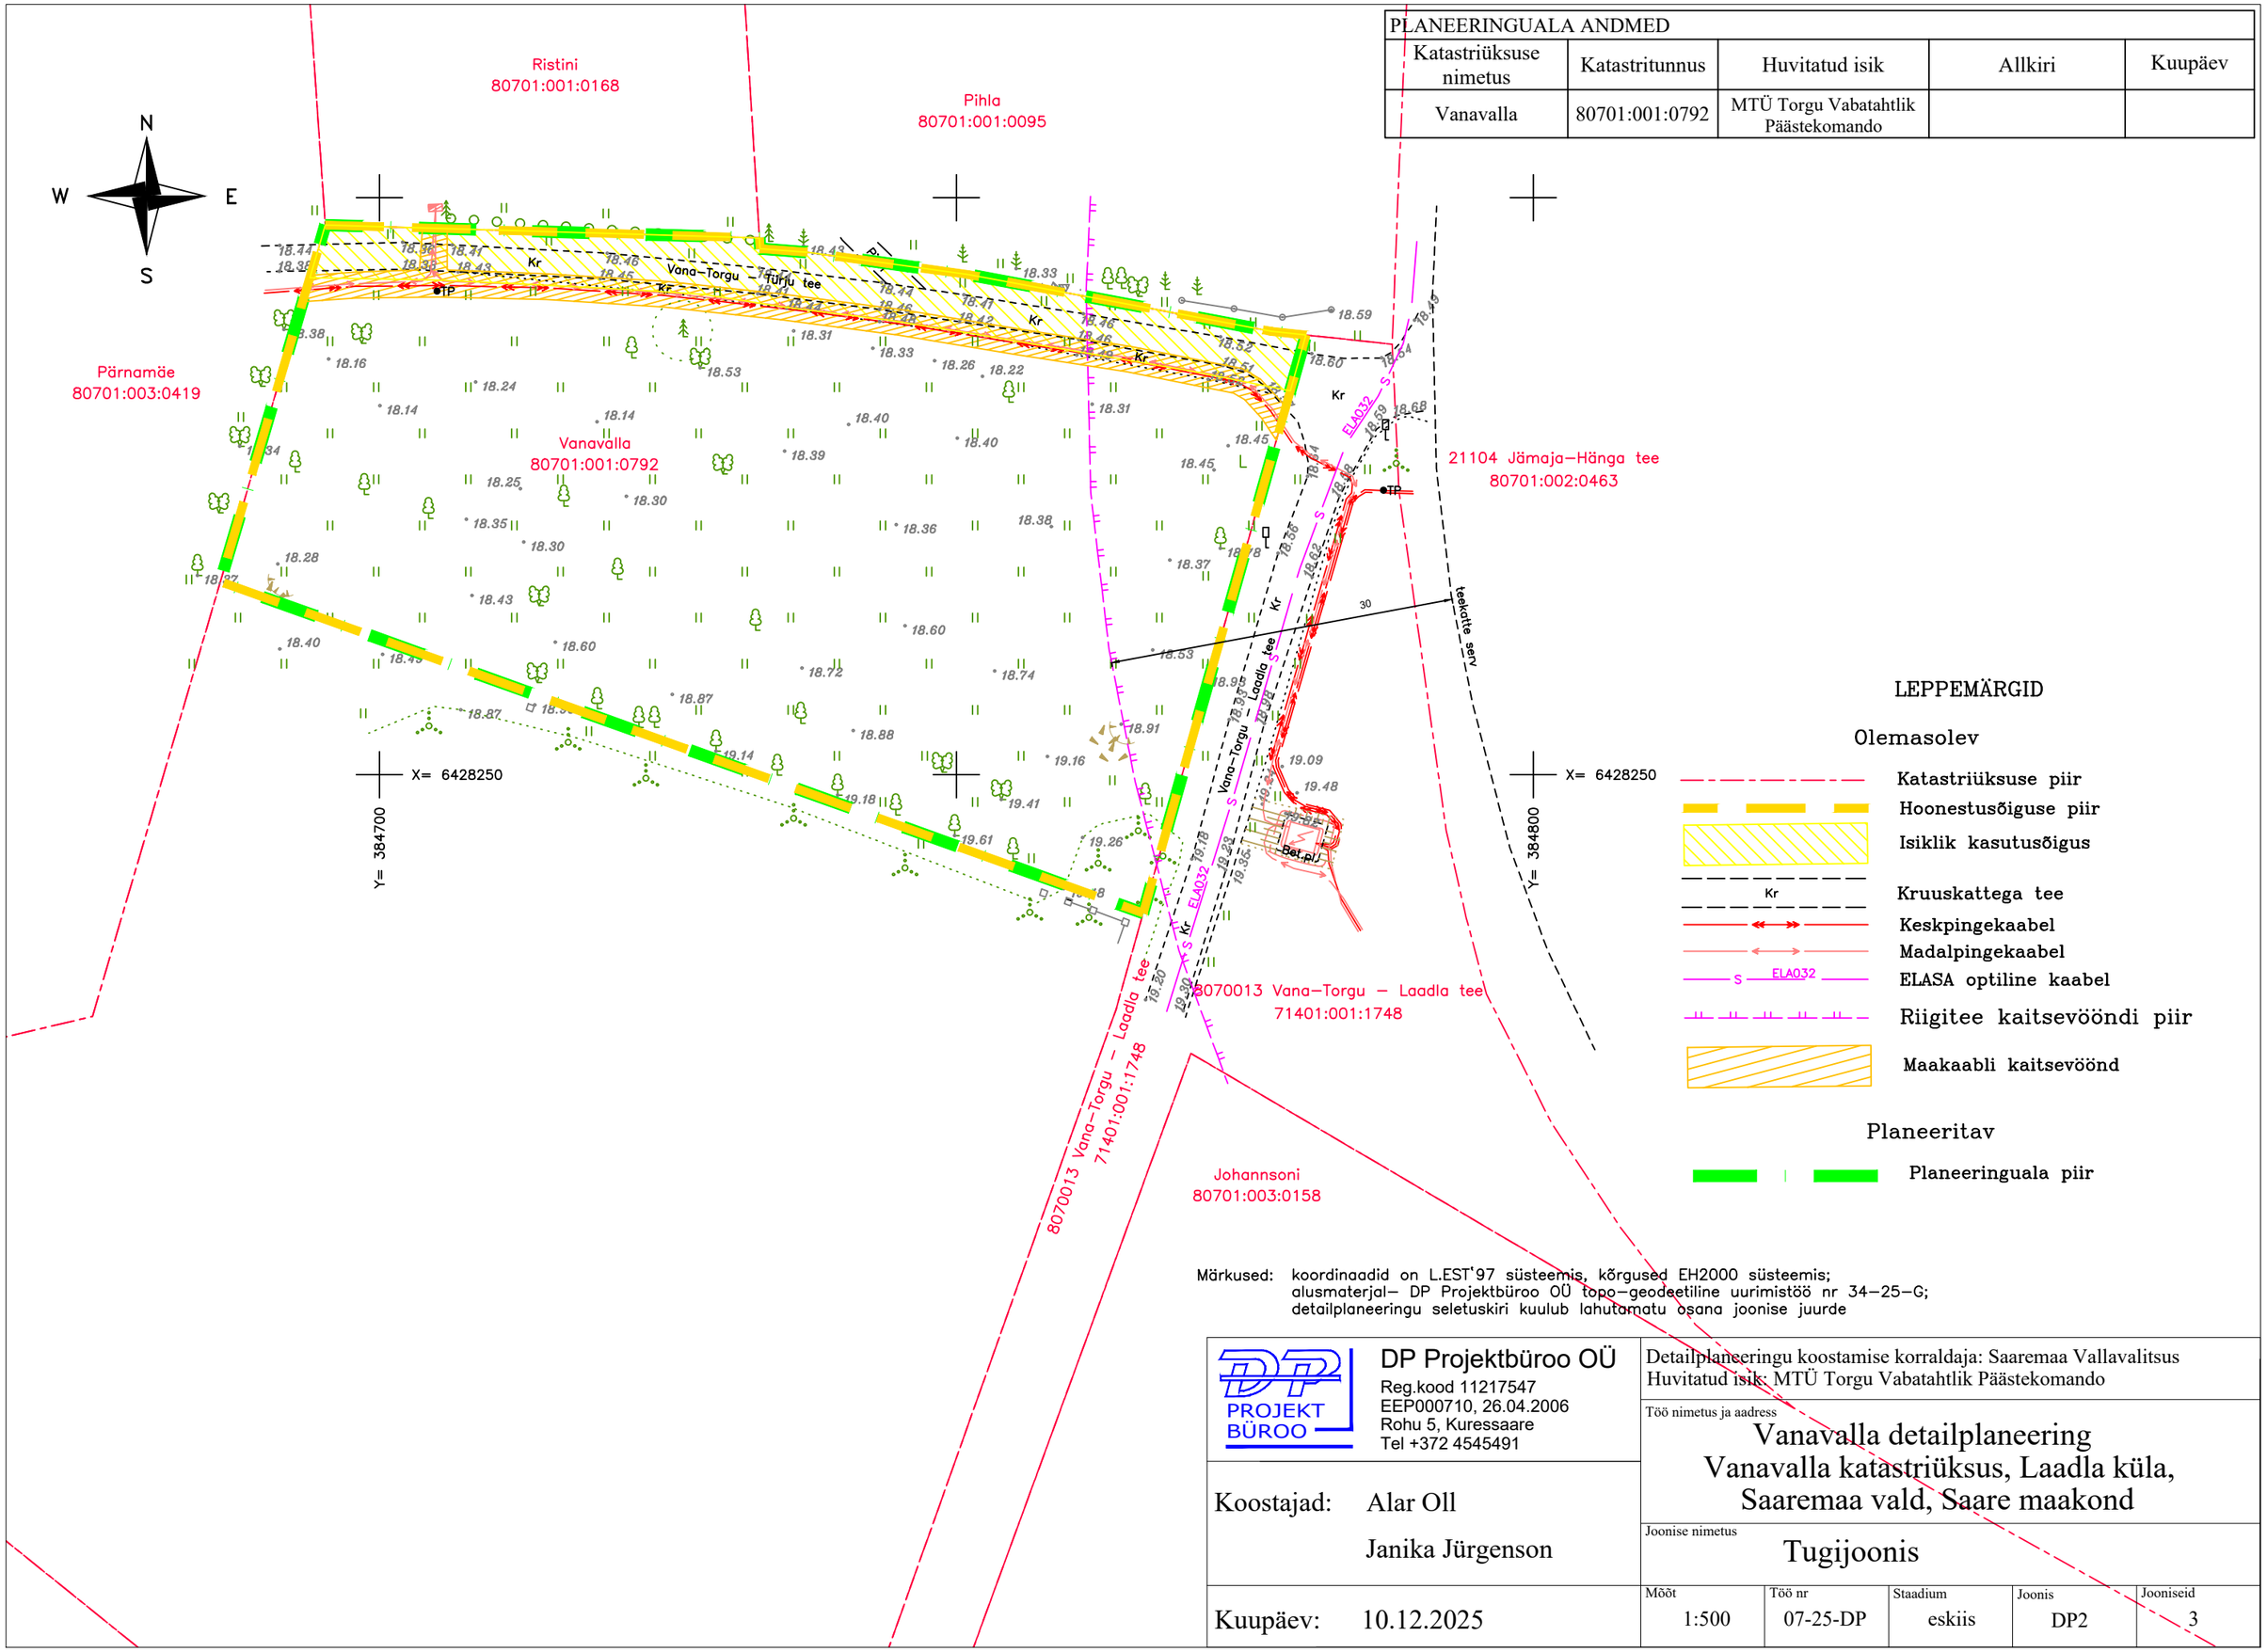

Märkused: koordinaadid on L.EST'97 süsteemis, kõrgused EH2000 süsteemis;
alusmaterjal– DP Projektbüroo OÜ topo–geodeetiline uurimistöö nr 34–25–G;
detailplaneeringu seletuskiri kuulub lahutamatu osana joonise juurde

DP Projektbüroo OÜ Reg.kood 11217547 EEP000710, 26.04.2006 Rohu 5, Kuressaare Tel +372 4545491	Detailplaneeringu koostamise korraldaja: Saaremaa Vallavalitsus Huvitatud isik: MTÜ Torgu Vabatahtlik Päästekomando
Koostajad: Alar Oll Janika Jürgenson	Töö nimetus ja aadress Vanavalla detailplaneering Vanavalla katastriüksus, Laadla küla, Saaremaa vald, Saare maakond
Kuupäev: 10.12.2025	Joonise nimetus Tugijoonis

Mõõt	Töö nr	Staadium	Joonis	Jooniseid
1:500	07-25-DP	eskiis	DP2	3