








 



 






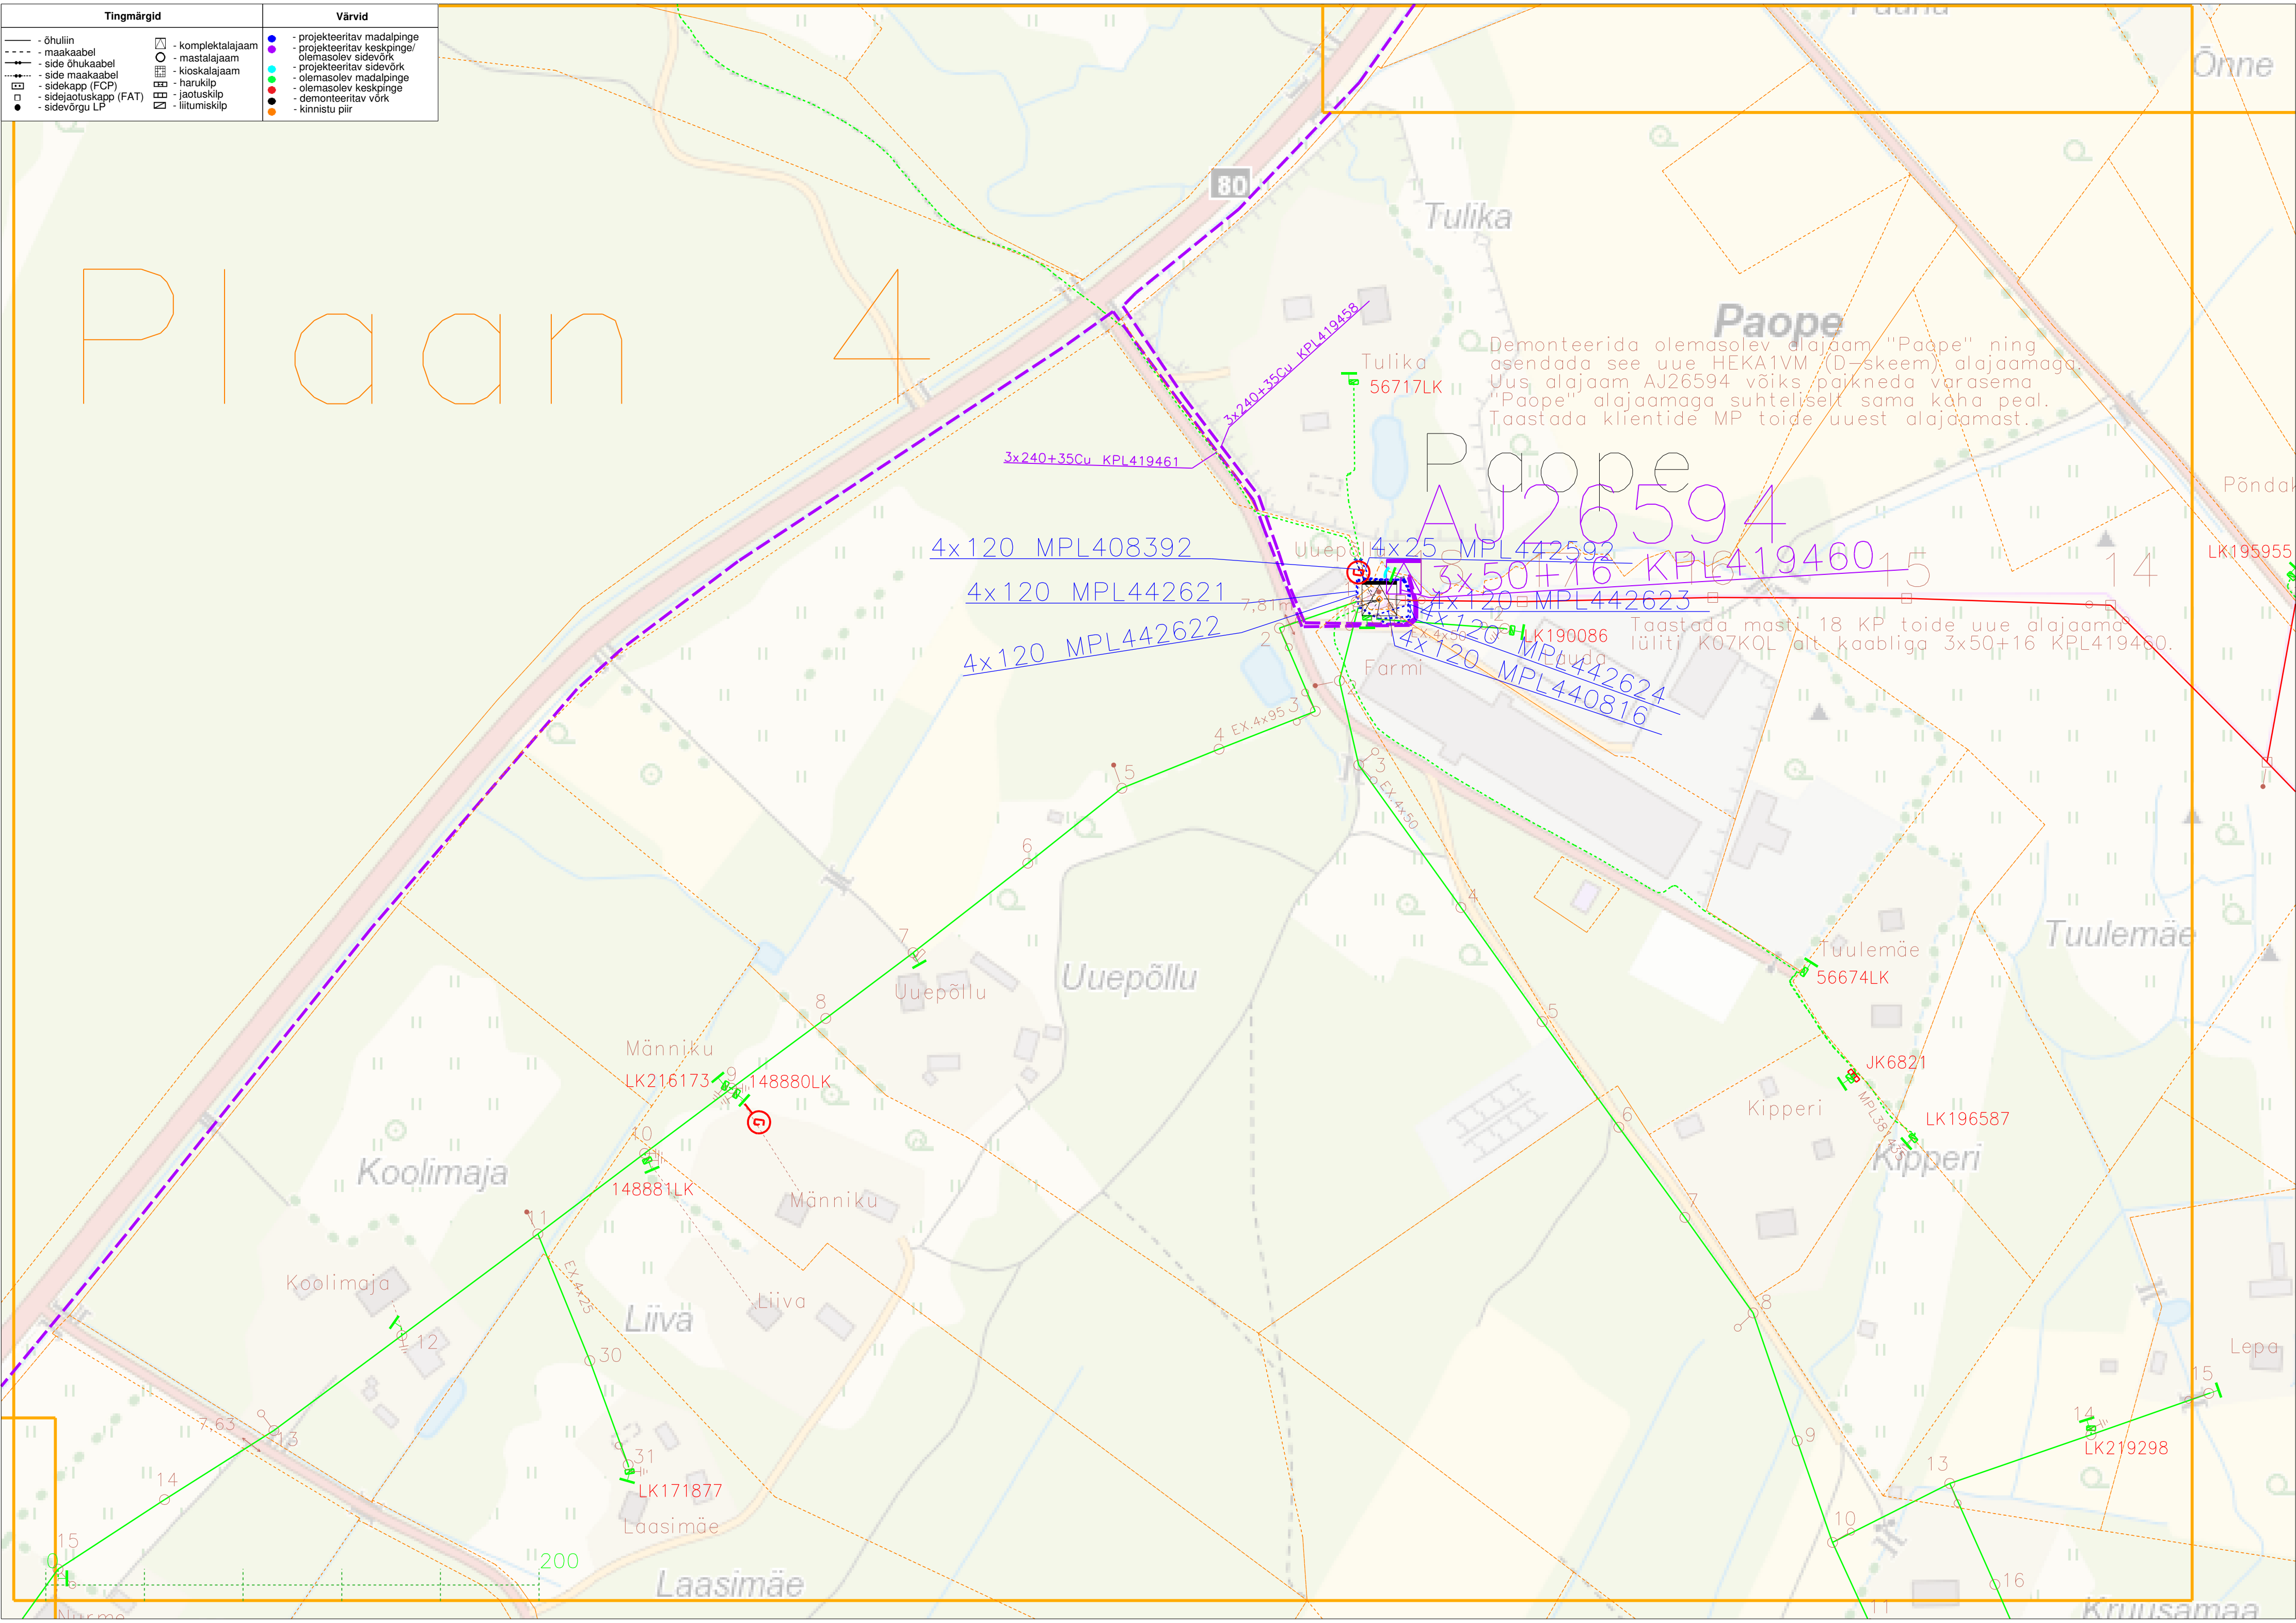


| Tingmärgid | Värvid |
|--|---|
|  - õhuliin |  - projekteeritav madalpinge |
|  - maakaabel |  - projekteeritav keskpinge/ |
|  - side õhukaabel |  - olemasolev sidevõrk |
|  - side maakaabel |  - projekteeritav madalpinge |
|  - sidekapp (FCP) |  - olemasolev keskpinge |
|  - sidejaotuskapp (FAT) |  - demonteeritav võrk |
|  - sidevõrgu LP |  - kinnistu piir |
|  - komplektalajaam | |
|  - mastalajaam | |
|  - kioskalajaam | |
|  - harukilp | |
|  - jaotuskilp | |
|  - liitumiskilp | |



Demonteerida olemasolev alajaam "Paope" ning asendada see uue HEKA1VM (D-skeem) alajaamaga. Uus alajaam AJ26594 võiks paikneda varasema "Paope" alajaamaga suhteliselt sama koha peal. Taastada klientide MP toide uuest alajaamast.

AJ26594

Taastada masti 18 KP toide uue alajaamast lüliti K07KQL alt kaabliga 3x50+16 KPL419460.