


MUUDATUSED	
TÄHIS	MUUDATUS
A	KORTERIS 35 PLAANILAHENDUSE MUUDATUSED (ESIKU GARDEROOB, MÄRGUUMI SISUSTUS)
B	KORTERIS 36 PLAANILAHENDUSE MUUDATUSED (SISESEINTE JA ŠAHTIDE TÄPSUSTUSED)
C	KORTERIS 37 PLAANILAHENDUSE MUUDATUSED (LISATUD KATTESEINAD, SISESEINTE PIKENDAMISED)
D	KORTERIS 38 PLAANILAHENDUSE MUUDATUSED (LISATUD KATTESEIN, ŠAHTI TÄPSUSTUS)
E	KORTERIS 39 PLAANILAHENDUSE MUUDATUSED (SISESEINTE TÄPSUSTUS MÄRGUUMIDES, MAGAMISTOAS, LISATUD KATTESEIN)
F	KORTERIS 40 PLAANILAHENDUSE MUUDATUS (MÄRGUUMIDE, ŠAHTI JA MAGAMISTOA SEINTE TÄPSUSTUSED, DUŠIRUUMI ARVELT MOODUSTATUD GARDEROOB)
G	KORTERIS 41 PLAANILAHENDUSE MUUDATUS (ŠAHTI TÄPSUSTUS, LISATUD KATTESEIN)
H	KORTERIS 42 PLAANILAHENDUSE MUUDATUSED (TOALISUS, KORTERI SISSEPÄAS, SISESEINTE JA ŠAHTIDE NIHTAMISED)

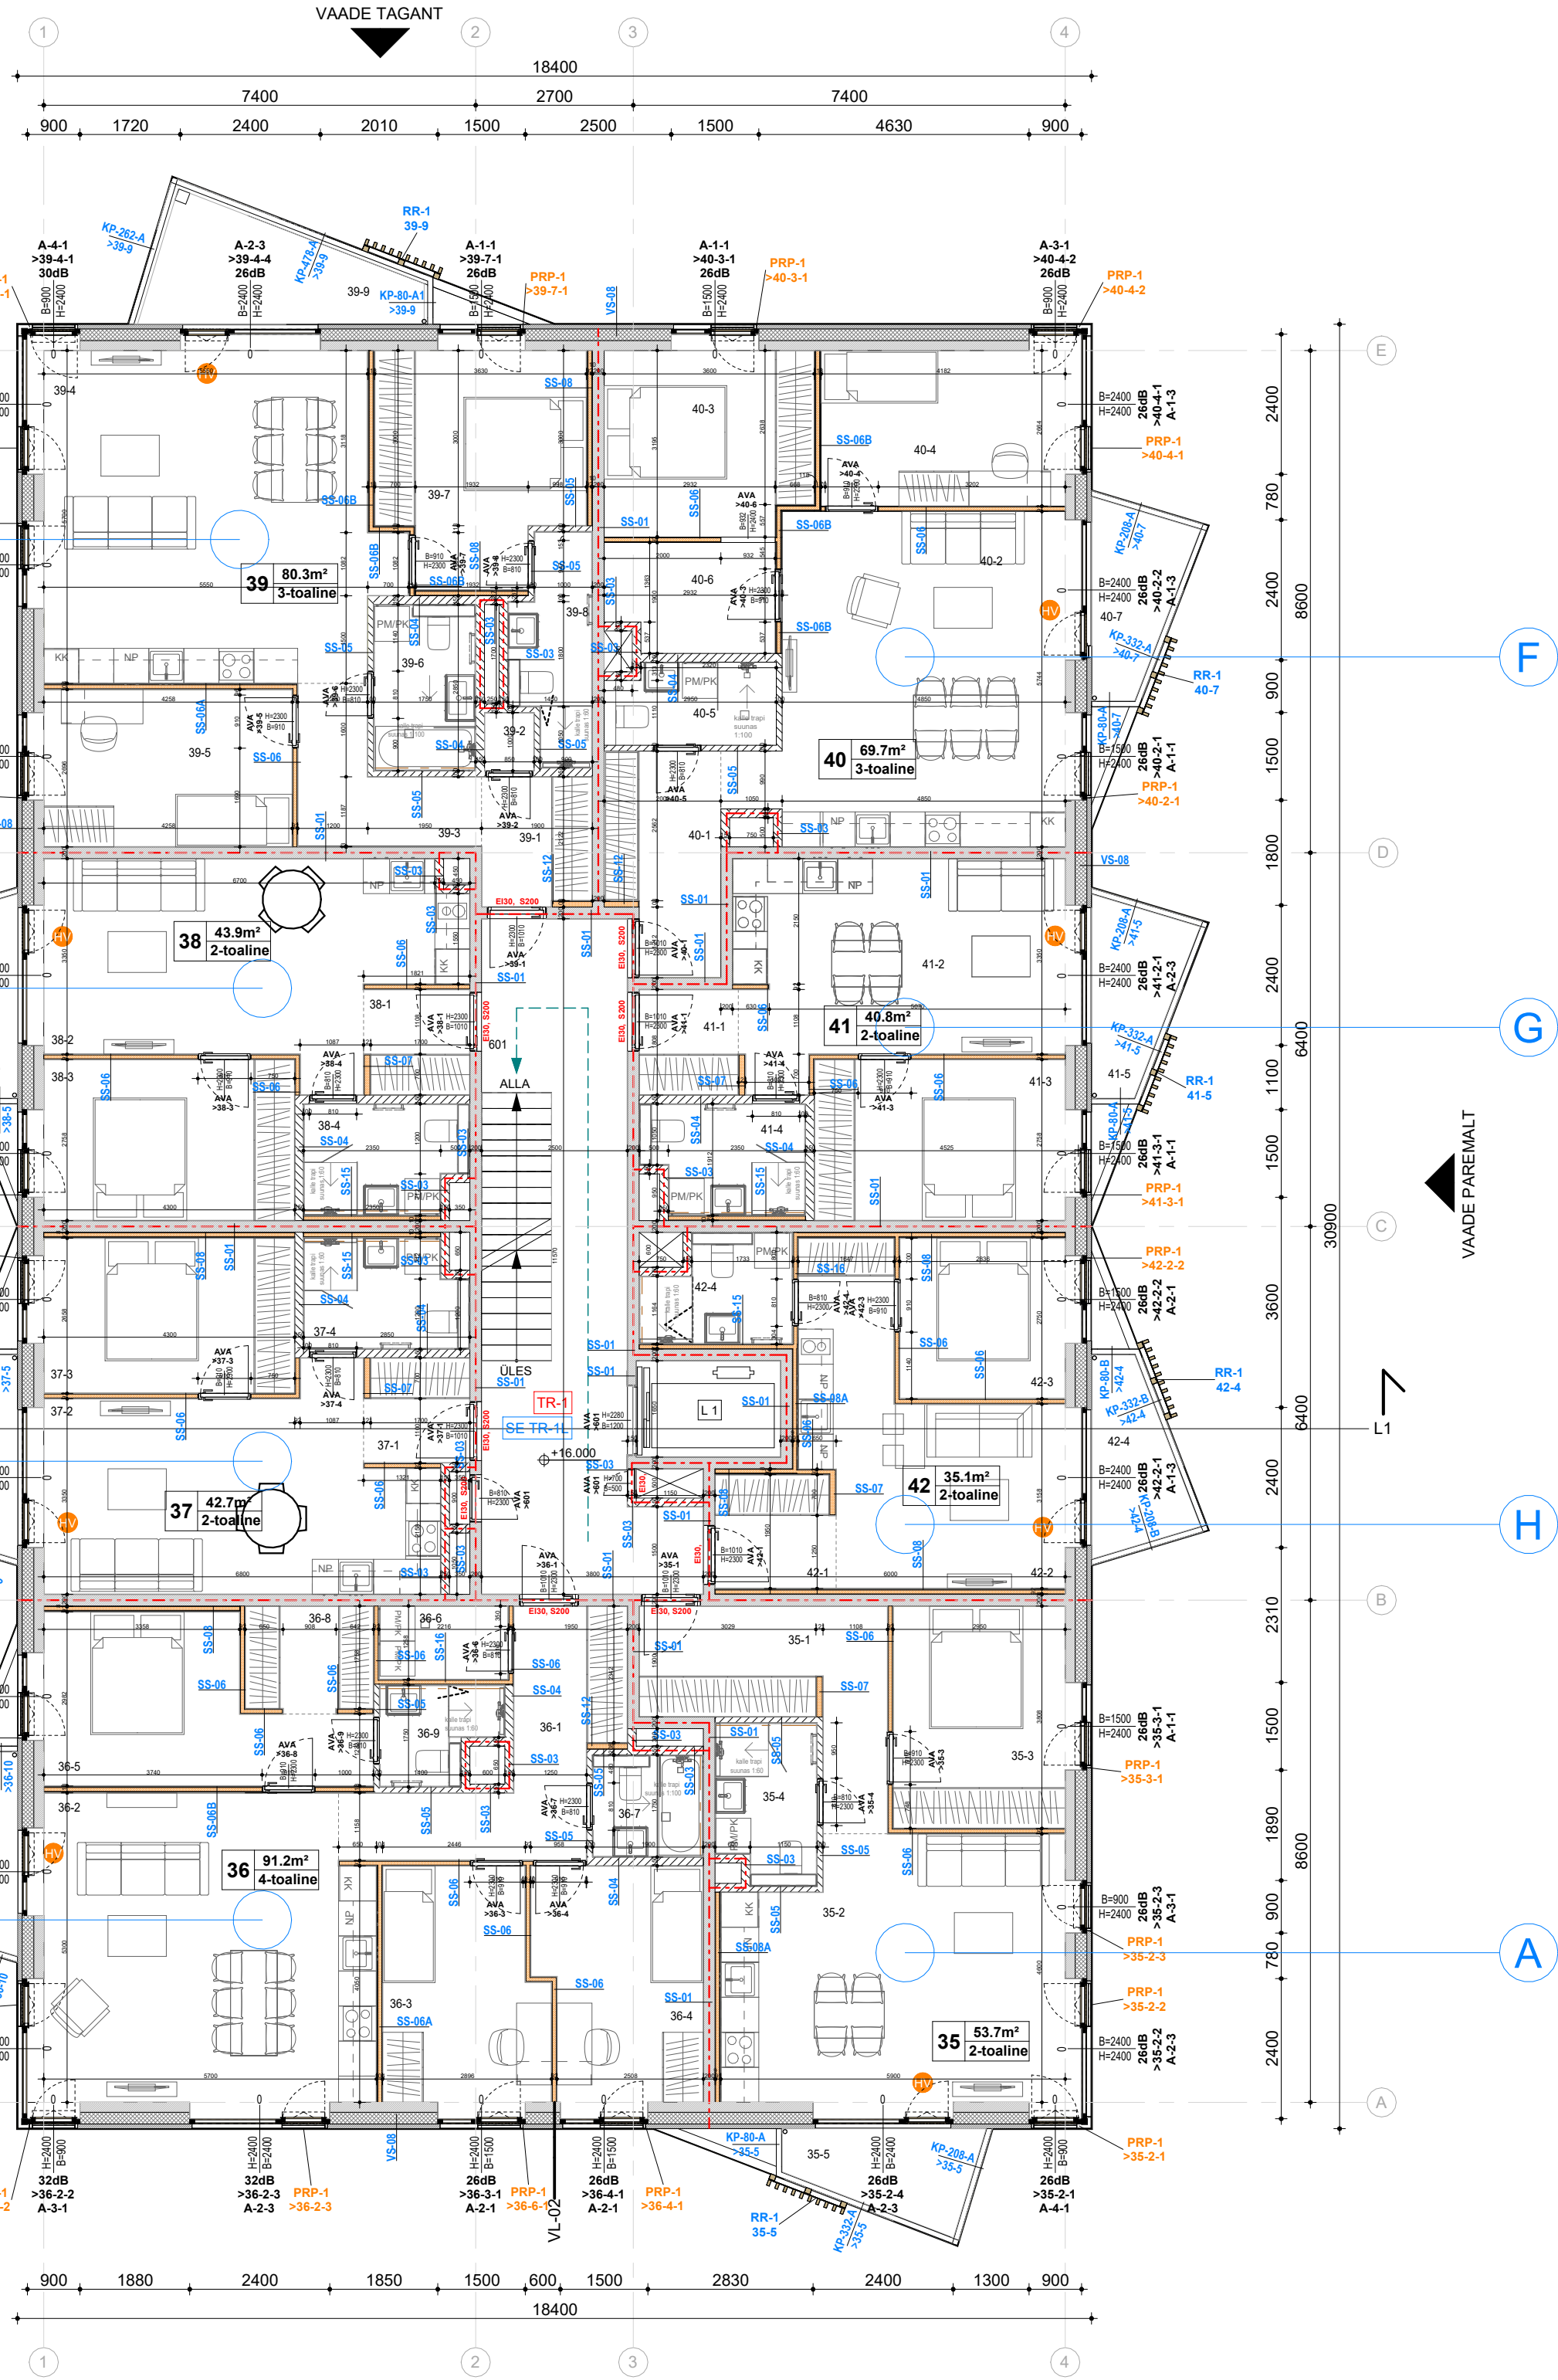

KORRUSE RUUMIDE EKSPLIKATSIOON	
NR	NIMI
PINDALA	
601	Trepikoda
30.9	
KORTER 35	2-toaline 53.7 m ²
35-1	Esik
10.2	
35-2	Elutuba/köök
27.2	
35-3	Magamistuba
11.7	
35-4	Duširuum
4.6	
35-5	Rõdu
5.6	
KORTER 36	4-toaline 91.2 m ²
36-1	Esik
10.6	
36-2	Elutuba/köök
31.4	
36-3	Magamistuba
11.3	
36-4	Magamistuba
11.4	
36-5	Magamistuba
13.3	
36-6	Vannituba
2.8	
36-7	Koduhoid
3.3	
36-8	Garderoob
4.0	
36-9	Duširuum
3.1	
36-10	Rõdu
5.4	
KORTER 37	2-toaline 42.7 m ²
37-1	Esik
3.2	
37-2	Elutuba/köök
22.6	
37-3	Magamistuba
11.8	
37-4	Duširuum
5.1	
37-5	Rõdu
5.6	

KORRUSE RUUMIDE EKSPLIKATSIOON	
NR	NIMI
PINDALA	
KORTER 38	2-toaline 43.9 m ²
38-1	Esik
3.2	
38-2	Elutuba/köök
23.3	
38-3	Magamistuba
12.3	
38-4	Duširuum
5.1	
38-5	Rõdu
5.6	
KORTER 39	3-toaline 80.3 m ²
39-1	Esik
4.2	
39-2	Abiruum
0.9	
39-3	Koridor
5.7	
39-4	Elutuba/köök
34.4	
39-5	Magamistuba
11.9	
39-6	Vannituba
5.0	
39-7	Magamistuba
13.4	
39-8	Duširuum
4.8	
39-9	Rõdu
9.0	
KORTER 40	3-toaline 69.7 m ²
40-1	Esik
7.0	
40-2	Elutuba/köök
30.0	
40-3	Magamistuba
11.5	
40-4	Magamistuba
12.0	
40-5	Pesuruum
4.0	
40-6	Garderoob
5.2	
40-7	Rõdu
5.6	

KORRUSE RUUMIDE EKSPLIKATSIOON	
NR	NIMI
PINDALA	
KORTER 41	2-toaline 40.8 m ²
41-1	Esik
3.1	
41-2	Elutuba/köök
20.4	
41-3	Magamistuba
12.3	
41-4	Duširuum
5.0	
41-5	Rõdu
5.6	
KORTER 42	2-toaline 35.1 m ²
42-1	Esik
4.0	
42-2	Elutuba/köök
18.5	
42-3	Magamistuba
8.2	
42-4	Duširuum
4.4	
42-4	Rõdu
5.6	

TINGMÄRGID

- TULETÖKKESEKTSIOON EIØ
- TULETÖKKESEKTSIOON RØ
- LOOMULIKU SUITSUEEMALDUSEGA ALA
- SUITSUEEMALDUSALA KÕRVARUUMI KAUDU
- EVAKUATSIOONIPÄAS, INIMESTE ARV
- EVAKUEERITAVATE INIMESTE ARV
- HÄDAVÄLJAPÄAS
- SERVITUUDIVAJADUSEGA ALA
- PÕRANDPINNA KÕRGUSMÄRK
- HOONE 0-KÕRGUSEST
- SERVA KÕRGUSMÄRK
- HOONE 0-KÕRGUSEST
- EVAKUATSIOONITEED
- UKSE/AKNA TULEPÕSIVUS
- KONSTRUKTSIOONITÜÜP
- PÕRANDPINNATÜÜP
- KATUSETUULUTUSE PEAKANAL
- KATUSETUULUTUSE KÕRVALKANALITE SUUND
- ALARÕHUTUULUTI
- TULEPÕSIVUS
- AVA KÕRGUS PÕRANDAST
- UKSE TÜÜP
- AKNA TÜÜP
- AADRESS
- HELIPIDAVUS

- SS-01 KORTER (Raudbetoonpaneel 200 mm, monteeritav, vt Konstruktiivne projekt)
- SS-01 LIFT (Raudbetoonpaneel 150 mm, monteeritav, vt Konstruktiivne projekt)
- SS-03 ŠAHT/TUBA (Bauroc Acoustic, 150 mm R'w 41 dB, ühelt poolt viimistletud)
- SS-04 SAN/TUBA (Bauroc Acoustic, 150 mm, mõlemalt poolt viimistletud)
- SS-05 SAN/TUBA (Bauroc Acoustic, 100 mm, mõlemalt poolt viimistletud)
- SS-06 TUBA/TUBA (KIPSPLAAT-KARKASSSEIN 92 mm) karkass 66 mm 1K-1K M50 (MRK-SS-05)
- SS-06A TUBA(KÖÖK)/TUBA (KIPSPLAAT-KARKASSSEIN 104 mm) karkass 66mm 1KOSB-1K M50 (MRK-SS-07)
- SS-06B TUBA(MASTER)/TUBA (KIPSPLAAT-KARKASSSEIN 118 mm) karkass 66mm 1K1-1K1 M50 (MRK-SS-06). Teleri puhul riputussooni OSB-plaat.
- SS-07 EL. KILBIGA SEIN (KIPSPLAAT-KARKASSSEIN 121 mm) karkass 95 mm 1K-1K M50
- SS-08 TOA VARISEIN (KIPSPLAAT-KARKASSSEIN KIVISEINAL 92+10 mm õhkvähe) karkass 66 mm 1K1-0 M50 (MRK-SS-11). Teleri puhul riputussooni OSB-plaat.
- SS-08A MAG. TUB(KÖÖGI) VARISEIN (KIPSPLAAT-KARKASSSEIN KIVISEINAL 92+10mm õhkvähe) karkass 66 mm 1KOSB-0 M50 (MRK-SS-13)
- SS-09 PANIPAIAK (Columbia, 90 mm, mõlemalt poolt viimistletud), alates 2100mm pealt paigaldada võrk kuni laeni, võrgulahendus vt sisearhitektuurne osa
- SS-10 ÜLDALA (Bauroc Acoustic, 150 mm, mõlemalt poolt viimistletud)
- SS-12 KATTESEIN (KIPSPLAAT-KARKASSSEIN 108mm) karkass 95mm 1-0 M50
- SS-13 KATTESEIN SAUNAS (MRK-SS-14)
- SS-15 SAN-RUUMI VARISEIN (TYCROC TWP-KARKASS-SEIN KIVI/BETOONSEINAL 78mm + 10mm ÕHKVÄHE) GS 66 1TY-0 M50 (MRK-SS-15) Valamu kinnitustsoonis (0.5...1m põrandast) OSB-plaat.
- SS-16 TUBA/SAN. RUUM (KARKASS-SEIN 118mm, R'w 40dB) GS 66 2-11TY M50 Valamu kinnitustsoonis (0.5...1m põrandast) OSB-plaat.

- KIPSPLAATIDE TÄHISED
- 1 Tavaline kipsplaat
- 1K Eriköva kipsplaat
- 1* Niiskuskindel kipsplaat
- 1TY TYCROC veekindel ehitusplaat

MÄRKUSED

- Hoone ±0.00 = abs +44.90m (EH2000)
- Kõik kõrgused EH2000 süstemis
- Korruse kõikide ruumide puhta põrandapinna kõrguseks sõltumata viimistluskihi paksusest on 16.00 = abs. 60.90 m kui ei ole näidatud teisiti.
- Korruse põrandapinna tarinditüüp on VL-02 kui ei ole näidatud teisiti. Rõdude tarinditüüp on RP-01.
- Hoone tarindite lahendused vt. konstruktiivne projekt
- Akende spetsifikatsioon vt. joonis AR-32-01 ja spetsifikatsiooni tabel
- Välisuste spetsifikatsioon vt. joonis AR-33-01 ja spetsifikatsiooni tabel
- Siseuste spetsifikatsioon vt. sisearhitektuuri projekt
- Märguümide kalded vastavalt sisearhitektuursele projektile.
- Rõduplaatide kalded vt. konstruktiivne projekt

Tellija	AS Merko Ehitus Eesti	Töö nr	554.2018	Stadium	EELPROJEKT
Omanik	AS Merko Ehitus Eesti			Projekti osa	AR
Objekt	Paekalda tn 17 korterelamu muudatusprojekt			Möötkava	1 : 100
Joonis	Paekalda 17, 6-korrus			Joonise nr	PK17_EP_AR-5-08
Objekti autor	Indrek Suiguäär, Tanno Tammesson			Kuupäev	24.01.2025
				Print	05.12.2025 11:52:13
Projekti arhitekt	Tanno Tammesson				
Projekti juhtimine	Mihkel Ehrpas				

Arhitektuuribüroo

Arhitektuuribüroo PLUS OÜ
reg. nr. EP10905146 Pärnu mnt 441 11314 Tallinn
tel. +372 589 0625 e-post mail@aruss.ee