
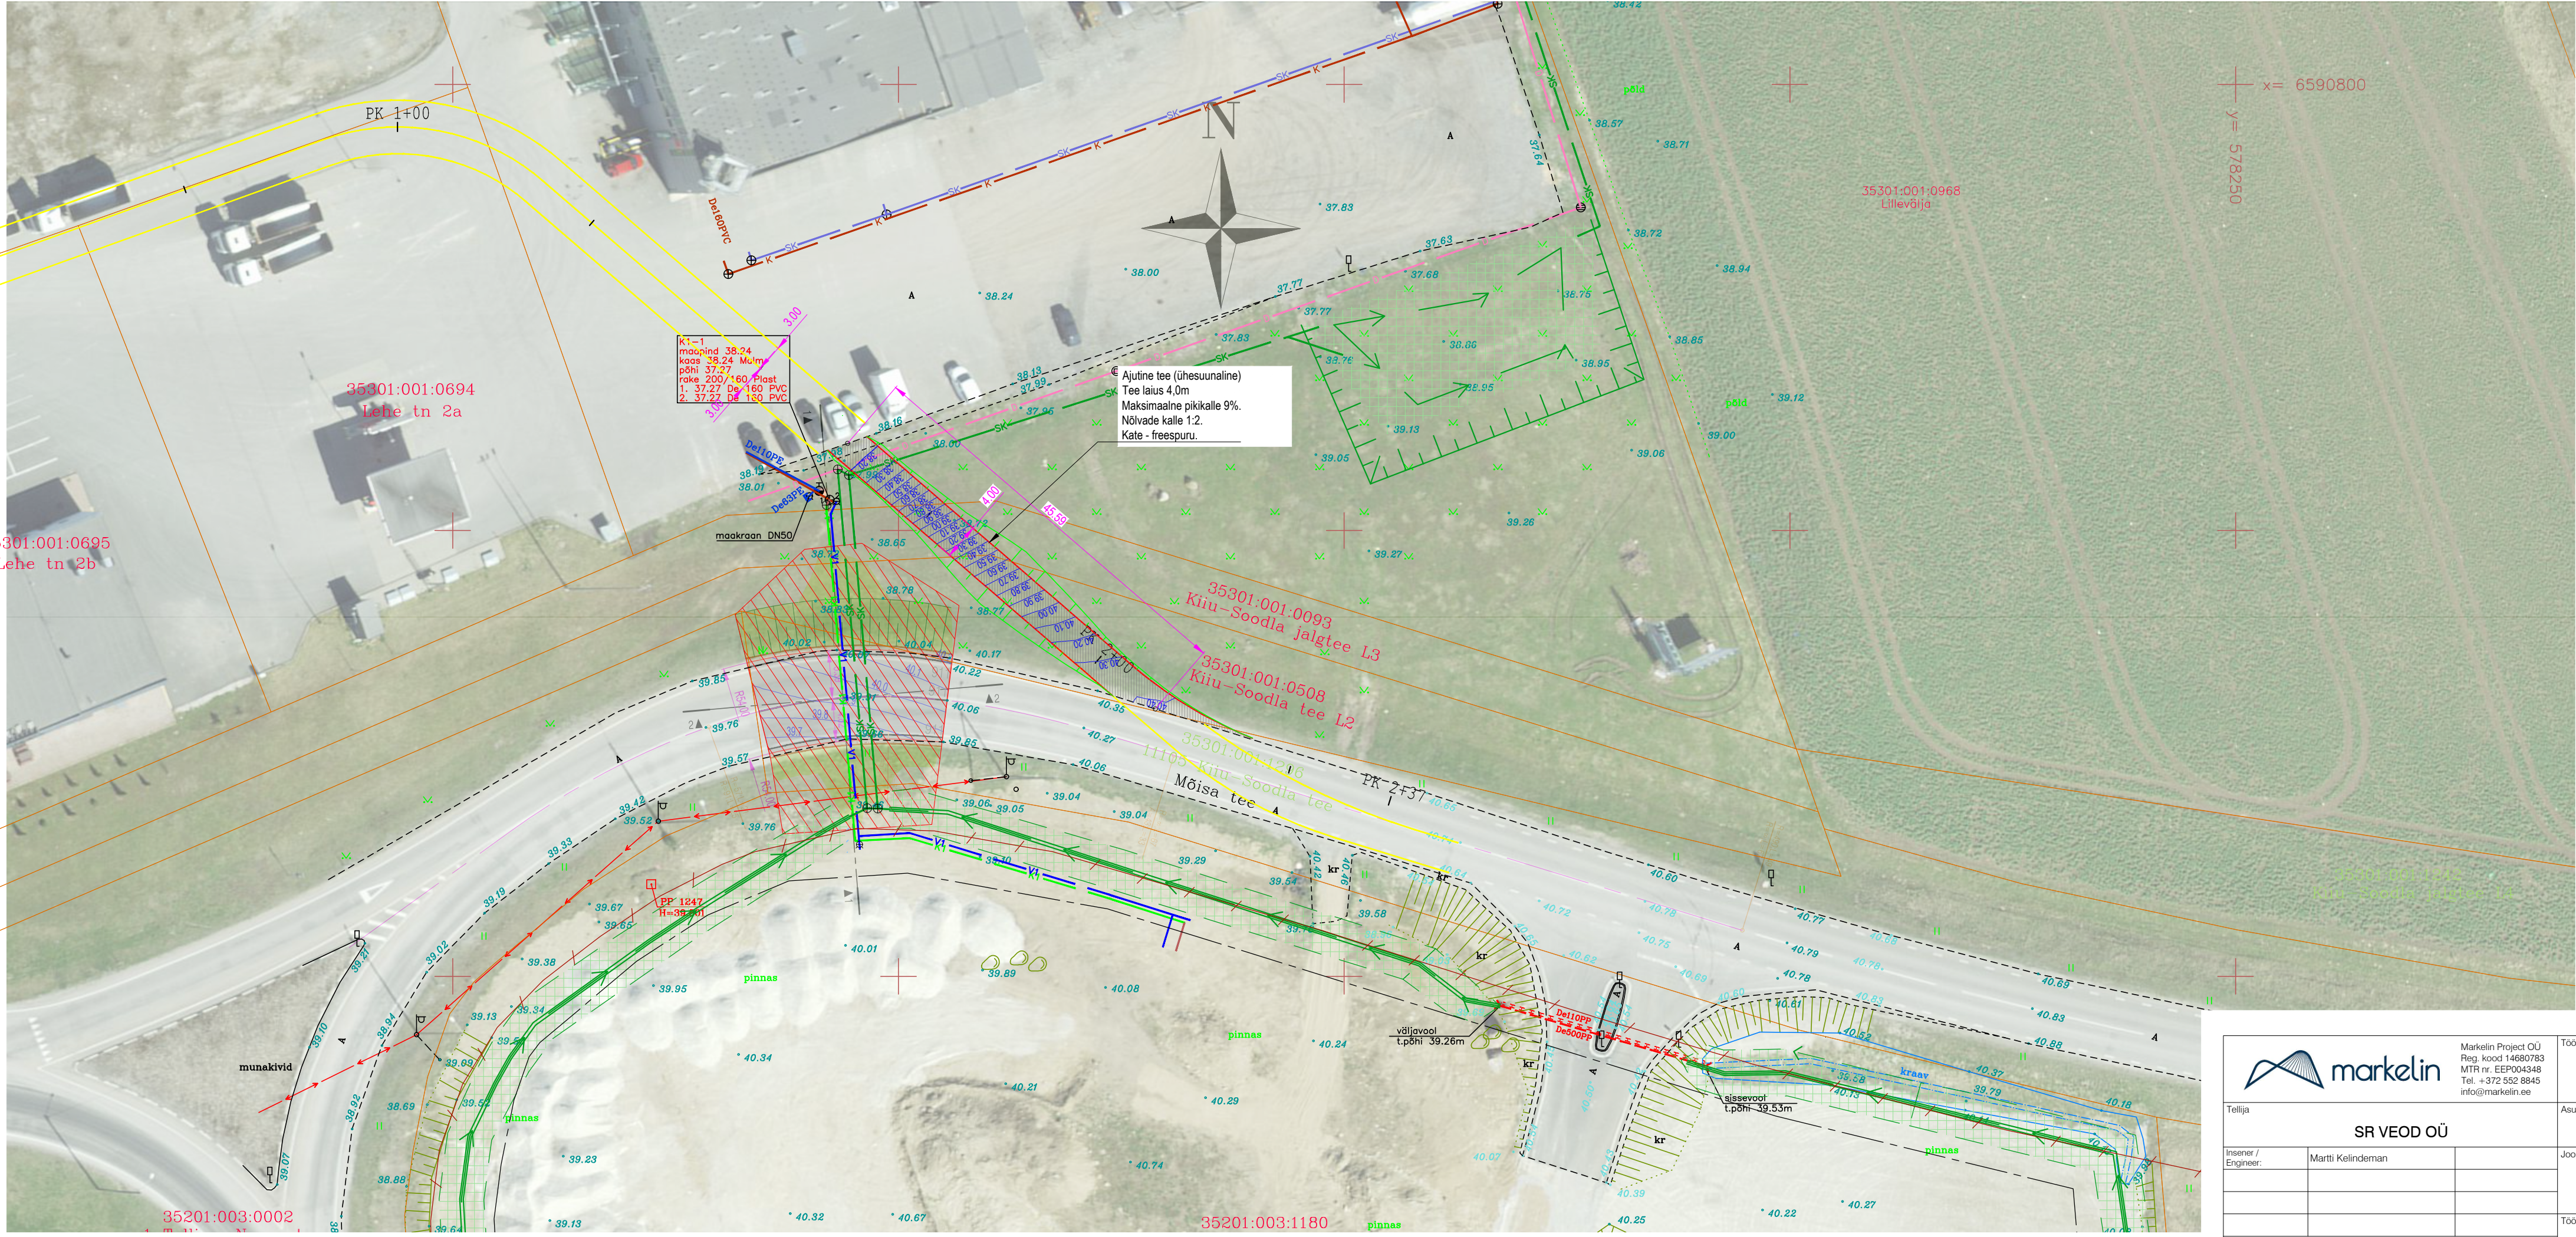


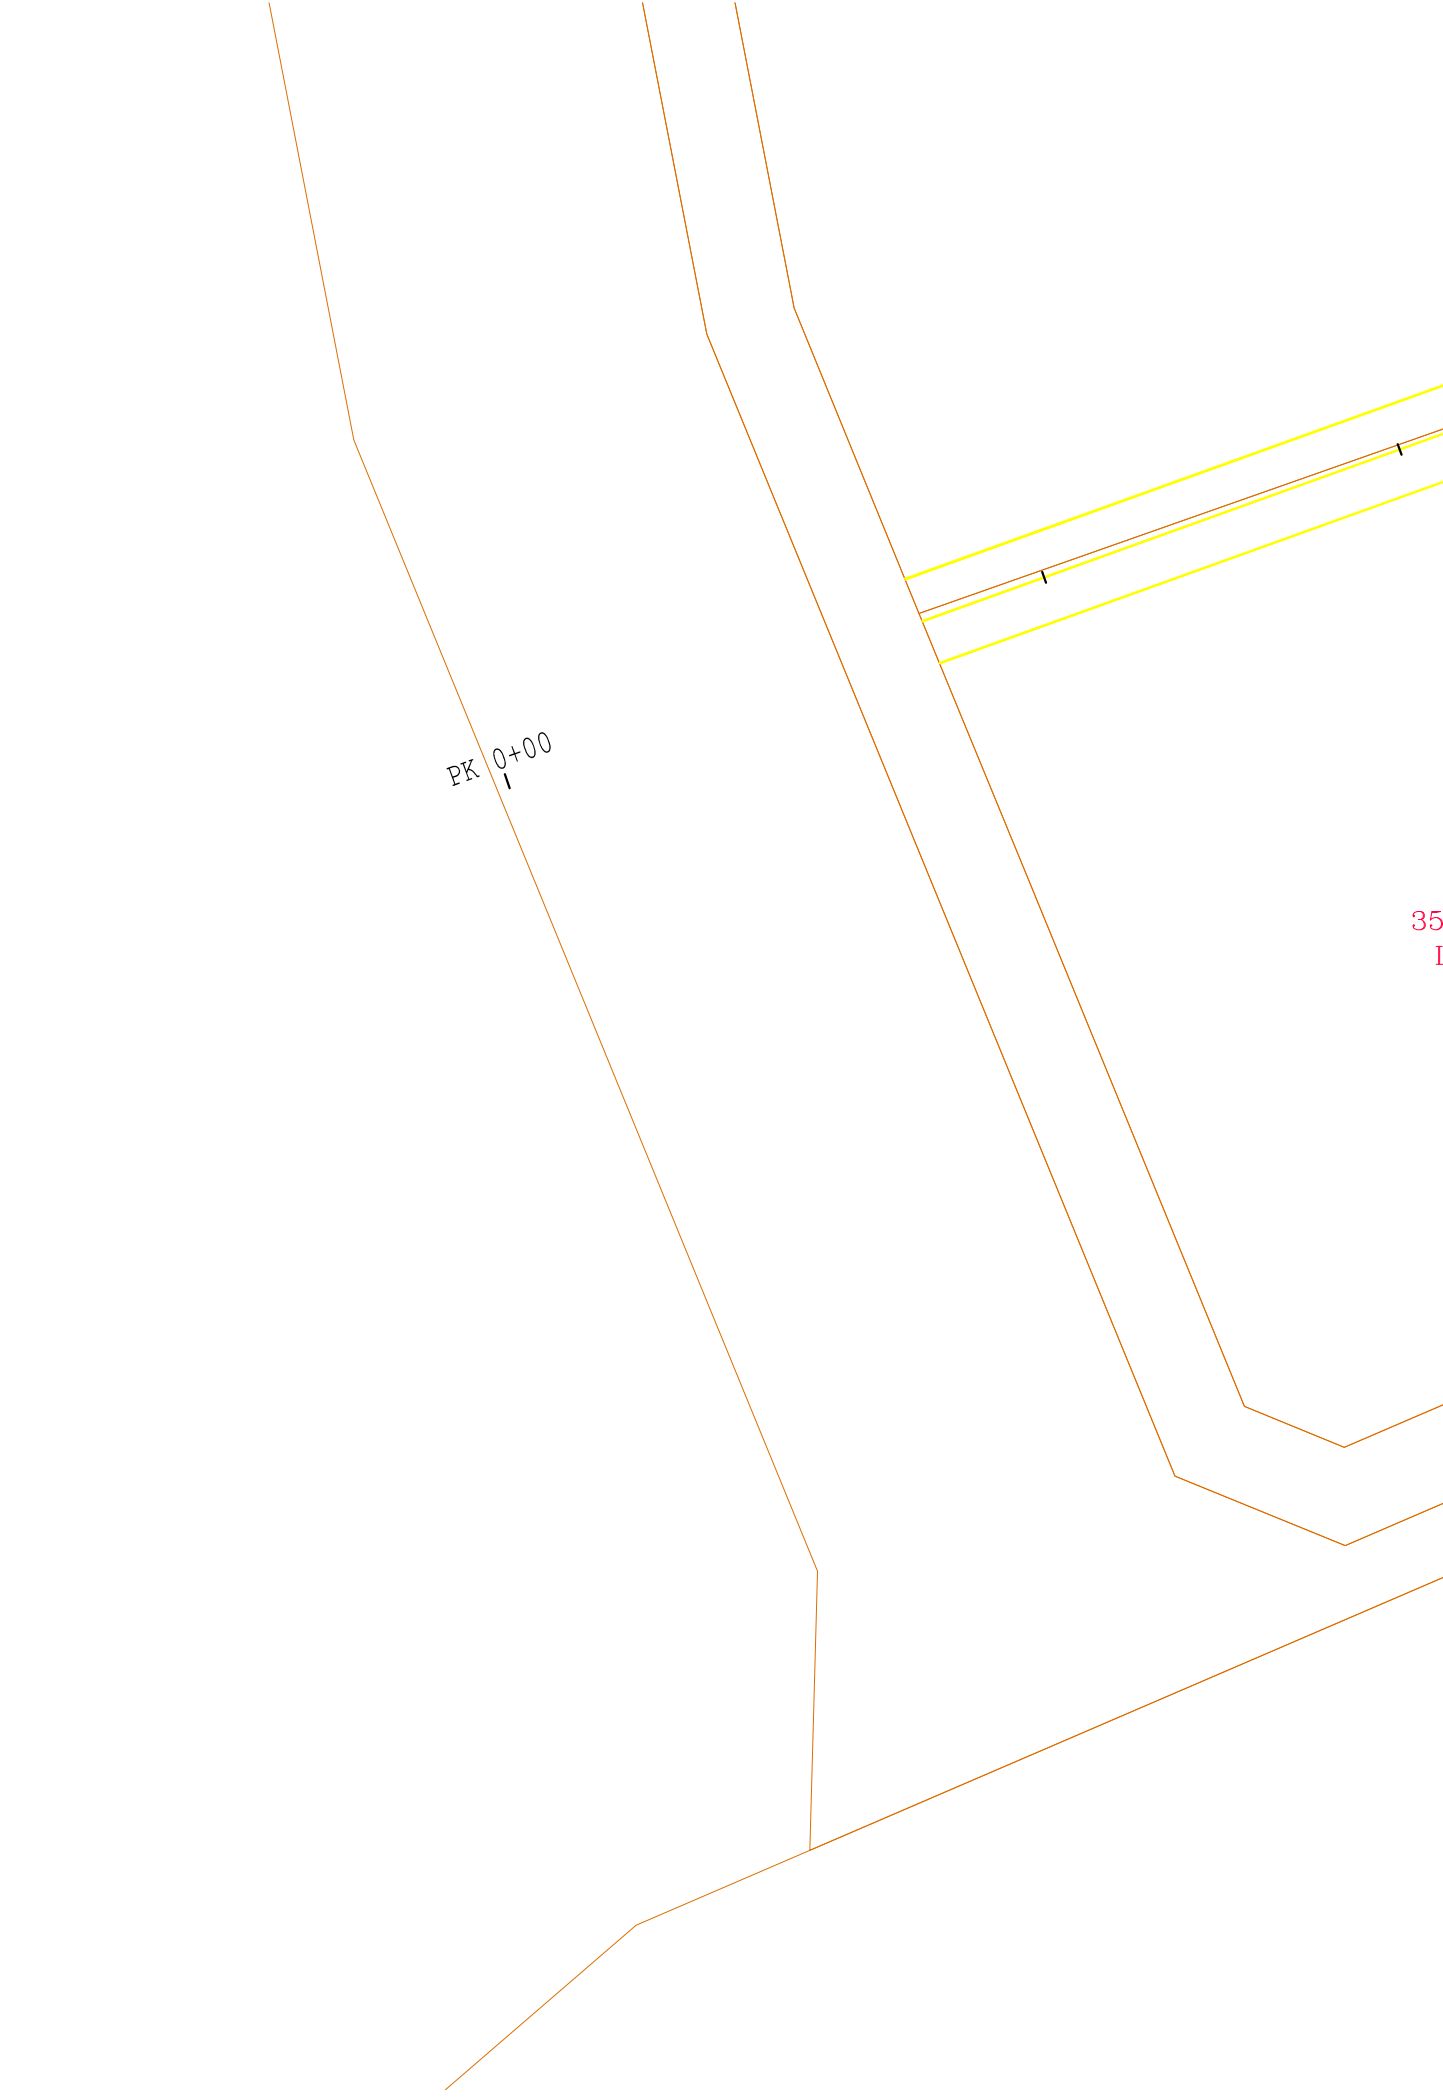

AJUTISE LIIKLUSKORRALDUSE LEGEND


- Ehitistööde ruum
- Ajutise liiklusemärgi number

MÄRKUSED:

- Projektilahendus on kajastatud joonisel vastavalt OÜ Veterpere projektile nr P-2023-005 "Kuusalu vallas Kiuu alevikus Mõisa tee 27 kinnistu ja lähiala VK põhiprojekt".
- Geolüüsi on koostanud Priit Kirsiste FIE. Töö nr GD-23-38. Kuupäev 10.08.2023.
- Ajutise liikluskorralduse korraldamisel lähtuda Majandus- ja taristuministri 13.07.2018 määrusest nr 43 "Nõuded ajutisele liikluskorraldusele".
- Ehitistöödega sõiduteed ei kitsendata. Sõidukirje alandamine on rakendatud põhjusel, kuna ehitistööde all olev ehitustehnika vähendab nõutavat nähtavuskaugust sõiduteel.
- Paigaldada suurusgrupi 2 liiklusemärgid.

VK OSA LEPPEMÄRKID

- Projekteeritud sademeveekraav⁽¹⁾
- Projekteeritud sademevee isevoolne kanalisatsioonitorustik koos kaevudega
- Projekteeritud reovee isevoolne kanalisatsioonitorustik koos kaevudega
- Projekteeritud reovee survekanalisatsioonitorustik
- Projekteeritud veevarustuse torustik⁽¹⁾

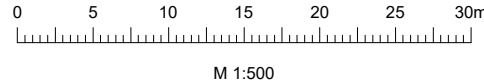

Markelin Project OÜ
Reg. koord 14680783
MTR nr. EEP004348
Tel. +372 562 8845
info@markelin.ee

Töö nimetus

Mõisa tee katendi taastamine

Tellija
SR VEOD OÜ

Aukoht
Harjumaa, Kuusalu vald, Kiuu, 11105 Kiuu-Soodla tee

Insiener /
Engineer:

Joonise nimetus
AJUTINE TEE JA -LIIKLUSKORRALDUS

Mõõtkaava
M 1:500

Faill / Kuupäev:

P25008_PP_TL-4-002_ajutine-liikluskorraldus.dwg / 29.07.2025

Töö nr
P25008

Staadium
PP

Kõide: eriosa
TL

Joonise nr
4-102