


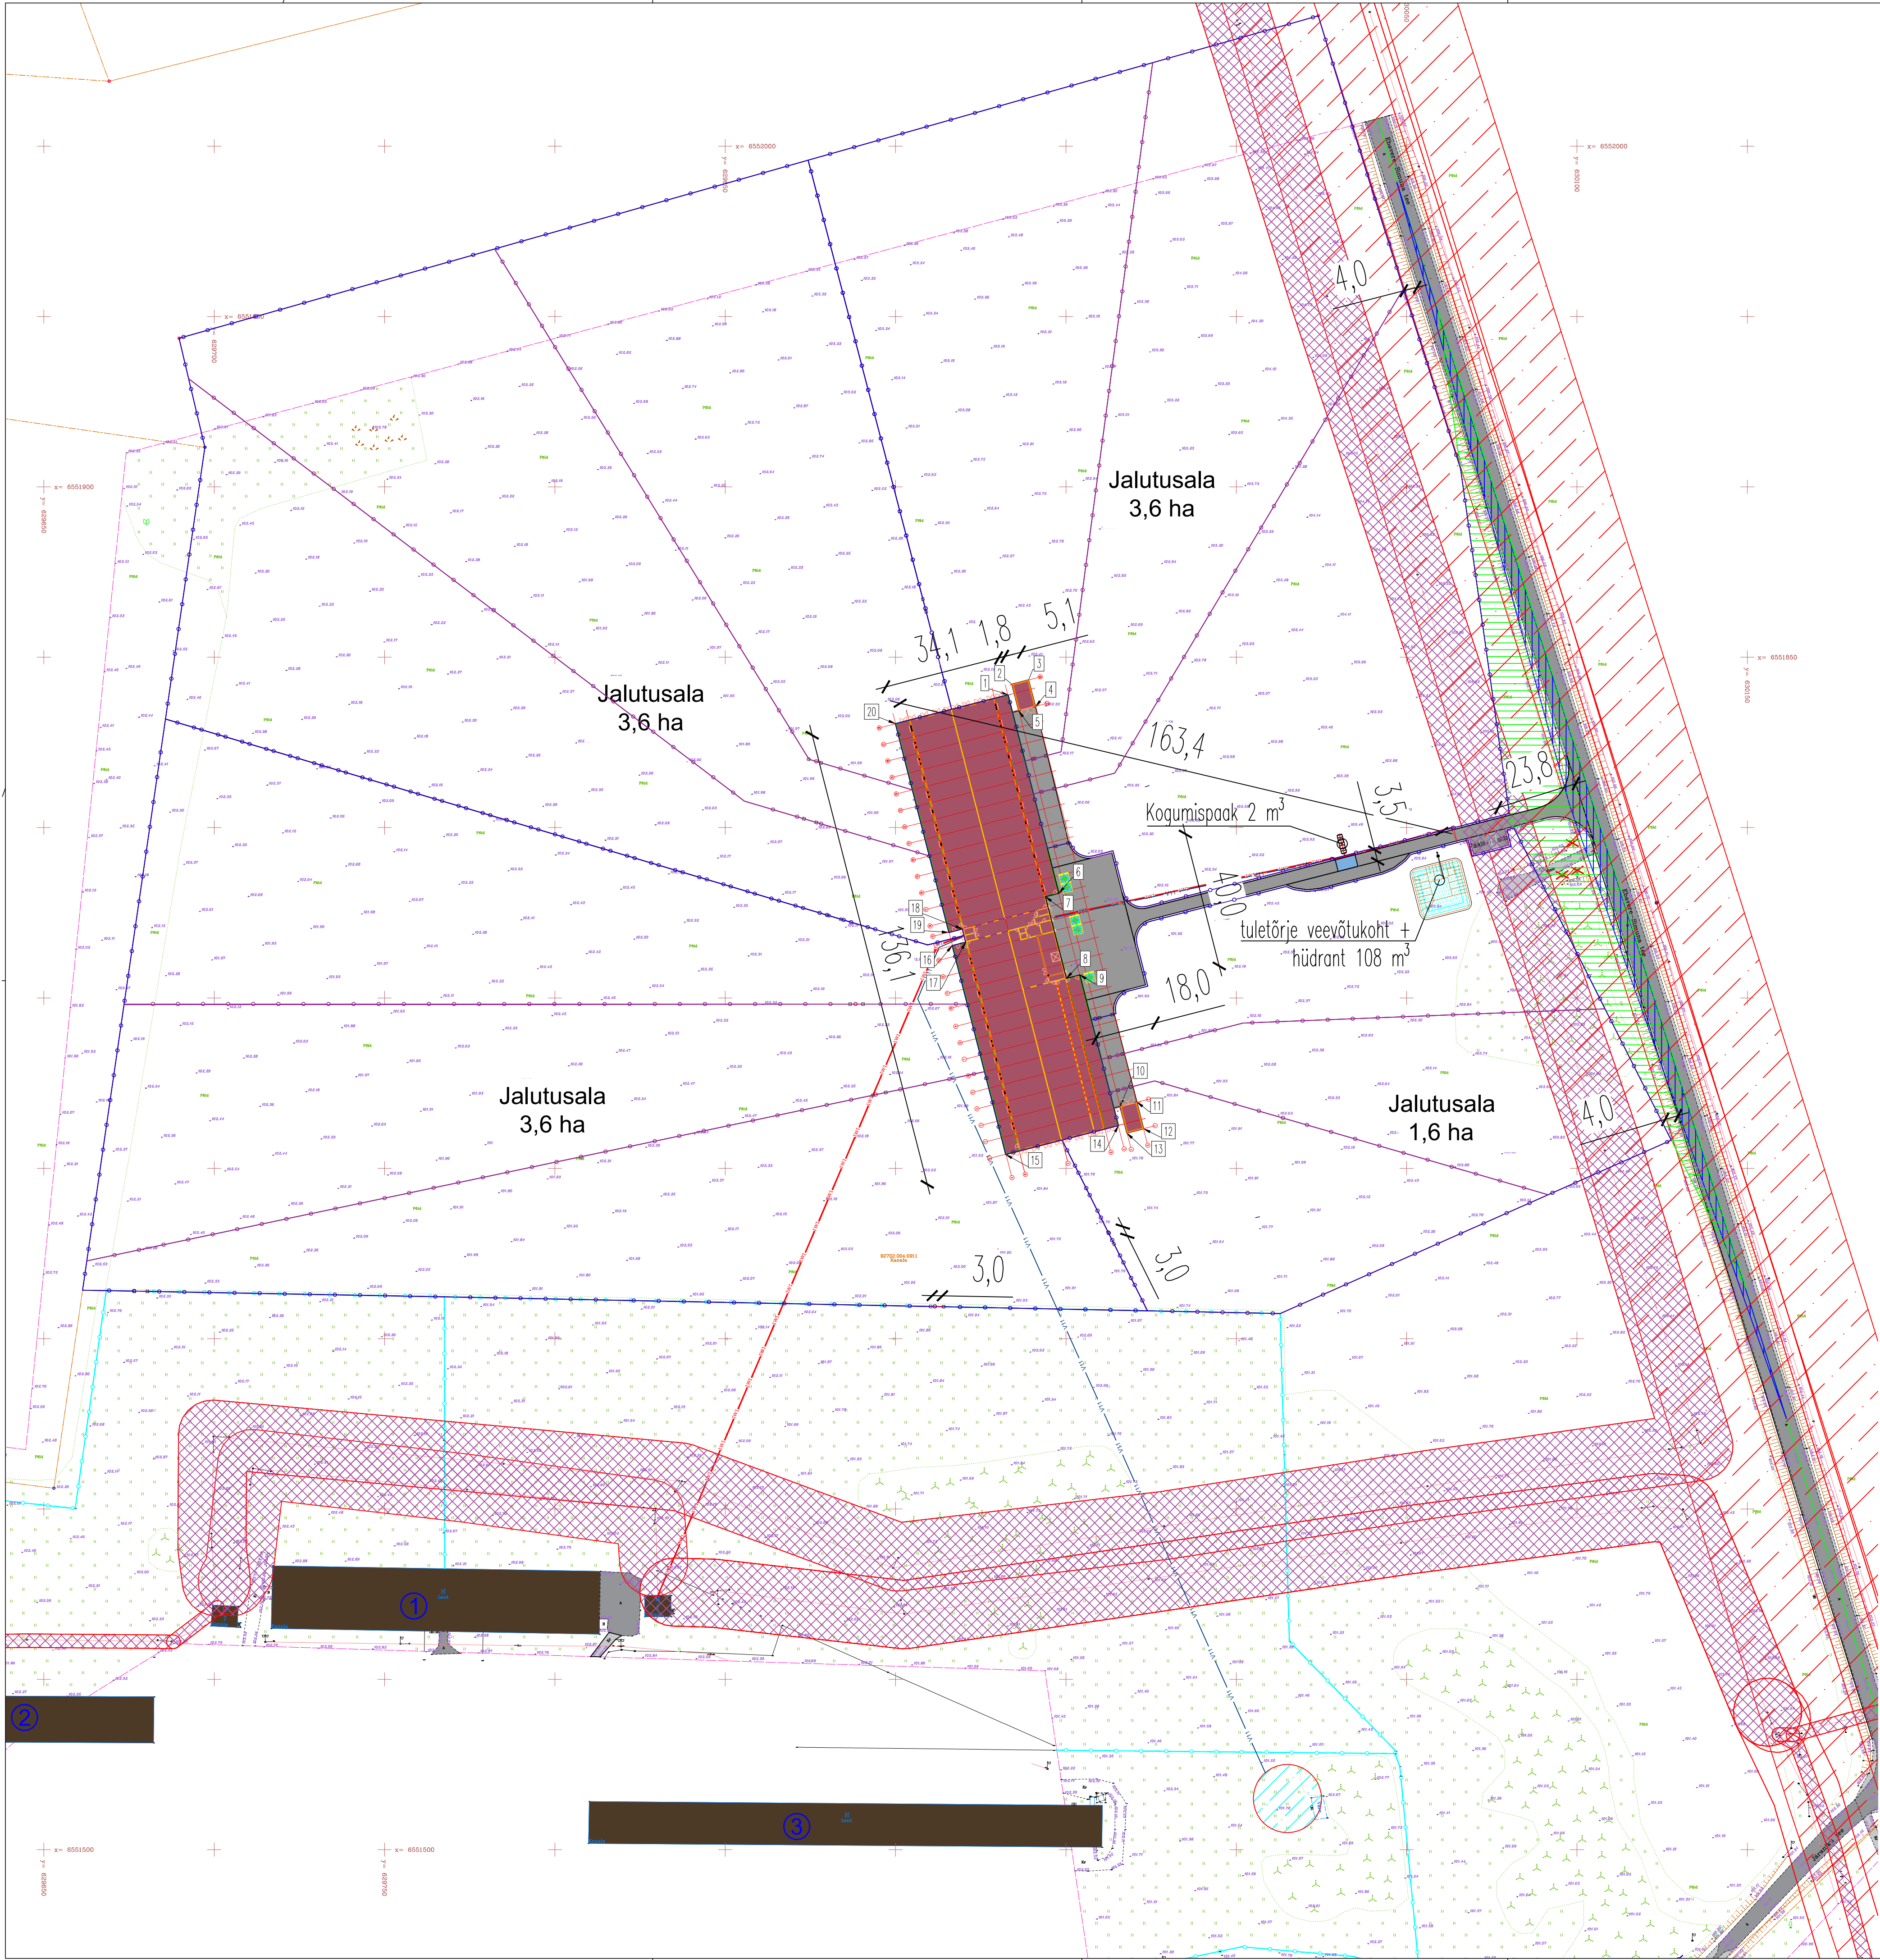

- Eksplikatsioon:**
1.Olemasolev kanala 3/4
2.Olemasolev vilja töötlemise ja munade pakkimise hoone
3.Olemasolev kanala Nr 5
4.Projekteeritav kanala

Ehitise tehnilised andmed
Kinnistu aadress/nimetus: Kanala (92702:004:0911)
Sihtotstarve: Maatulundusmaa 100%
Kinnistu pindala: 271167 m²

Ehitise nimetus: Kanala
Ehitise kasutusotstarve: 12711 Loomakasvatushoone, sealhulgas karuslooma- või linnukasvatus puudub

Ehitisregistri kood:
Koordinaadid:

X	Y
1.	6551838.98 629933.00
2.	6551842.12 629934.10
3.	6551843.39 629939.06
4.	6551835.52 629941.08
5.	6551834.25 629936.12
6.	6551780.73 629947.92
7.	6551779.72 629943.98
8.	6551755.73 629950.13
9.	6551756.74 629954.07
10.	6551718.18 629965.86
11.	6551719.45 629970.82
12.	6551711.59 629972.83
13.	6551710.32 629967.87
14.	6551712.53 629965.40
15.	6551704.06 629932.33
16.	6551765.36 629916.62
17.	6551766.37 629920.56
18.	6551770.22 629919.57
19.	6551769.21 629915.63
20.	6551830.51 629899.92

- Tingmärgid:**
- Projekteeritav ehitis
 - Olemasolev ehitis
 - Olemasolev kruusatee
 - Olemasolev asfaltkatend
 - Projekteeritav asfaltkatend
 - Elektripaigaldise kaitsevöönd
 - Teekaitsevöönd
 - Veekaitsevöönd
 - Möödistuspiir
 - Projekteeritav maakaabel
 - Projekteeritav veetoru
 - Katastripiir
 - Olemasolev piirdeaed
 - Projekteeritav piirdeaed
 - Teisaldatav aed
 - Projekteeritav tõkkepuu
 - Projekteeritav värav
 - Ristmiku liitumisnähtavus
 - Ristmiku peatumisnähtavus
 - Eemaldatavad objektid
 - Tuletõrje veevõtukoht

Märksõnad:
1. Pindala arvutus alusel
2. Pindala arvutus alusel
3. Pindala arvutus alusel

KANALA	12.08.2026	Nuter-Tammir
KANALA	22.07.2026	Nuter-Tammir
KANALA	17.06.2026	Nuter-Tammir
KANALA	28.05.2026	Nuter-Tammir
KANALA	20.04.2026	Nuter-Tammir
KANALA	07.11.2024	Nuter-Tammir

V07	Lisatud tuletõrje veevõtukoht sissesõidutee äärde	Nagel	12.08.2026	Nuter-Tammir
V06	Muudetud kanala asukohta	Nagel	22.07.2026	Nuter-Tammir
V05	Lisatud tuletõrje veevõtukoht	Nagel	17.06.2026	Nuter-Tammir
V04	Hoone ja aegade asukoht muudetud, lisatud nähtavuskoollimurgad	Nagel	28.05.2026	Nuter-Tammir
V03	Hoone ja aegade asukoht muudetud	Nagel	20.04.2026	Nuter-Tammir
V02	Hoone kuju muudetud	Nagel	07.11.2024	Nuter-Tammir
Tummus	Muudatus seis	Nimi	Kuupäev	Kontrollis
Aadress	Kanala, Äntu küla, Väike-Maarja vald, Lääne-Virumaa	Joonise nimi	Staadium	
Ehitusprojekt	Äntu Mõis kanala	Asendiplaan	EP	
Töö nr	P2538	Joonise nr	AS-4-01	Kuupäev 01.10.2025
	Vastutav spetsialist	S. Nuter-Tammir	Formaat	A1
	Projekteeris	M. Nagel	Möötkava	
	Joonestas	M. Nagel	1:1000	