

### MÄEERLISE JA MÄEERLISE TEENINDUSMAA PIIRIPUNKTIDE KOORDINAADID

Piiripunkt nr	X	Y
1	6428374.41	533919.15
2	6428383.57	533965.14
3	6428388.62	533992.75
4	6428389.66	533996.88
5	6428398.98	533997.28
6	6428396.72	534031.15
7	6428358.02	534031.45
8	6428309.03	534041.05
9	6428307.12	534126.32
10	6428224.55	534216.03
11	6428141.84	534035.89
12	6428051.06	534164.43
13	6428015.59	534160.59
14	6427876.56	534085.89
15	6427752.43	534035.89
16	6427772.00	533756.17
17	6427860.55	533800.95
18	6428173.81	533961.94



Mäeeraldise ja mäeeraldise teenindusmaa pindala: 15.33 ha.

### LEPPEMÄRGID

- Mäeeraldise ja mäeeraldise teenindusmaa piir, piiripunkt ja piiripunkti number
- PLOKK 15 aT** Maavaravaru plokki piir, plokki number ja varu kategooria (aT - aktiivne tarbavaru)
- Maapinna samakõrgusjoon, abs m
- Mäeeraldise lamami samakõrgusjoon, abs m
- Geoloogilise läblõike joon
- Linnulaulu 21301:001:0167 Katastrirüksuse piir, tunnus ja nimetus
- Maaparandushoiuala
- Laulaste looduskaitseala
- III kaitsekategooria loomaliikide elupaigad
- Eesvoolu kaitsevöönd
- Tee kaitsevöönd
- Sideehitise kaitsevöönd

### 2019.a rajatud šurf

- K-17 33.88 0.5 Katendi kihi paksus, m
- 29.4 4.0 Lamami kihi paksus, m
- Nõlvateriku alumine kontuur karjääri põhjal (nõlvateriku ülemine kontuur kulgeb mäeeraldise piiril)

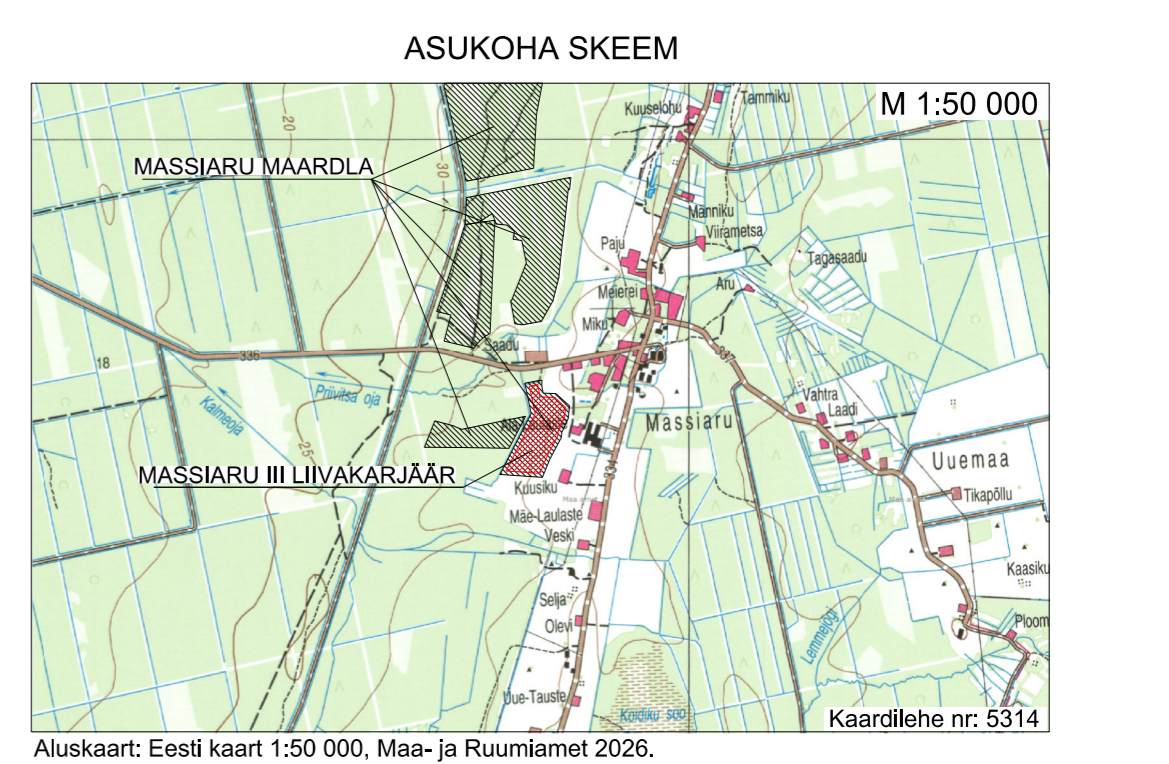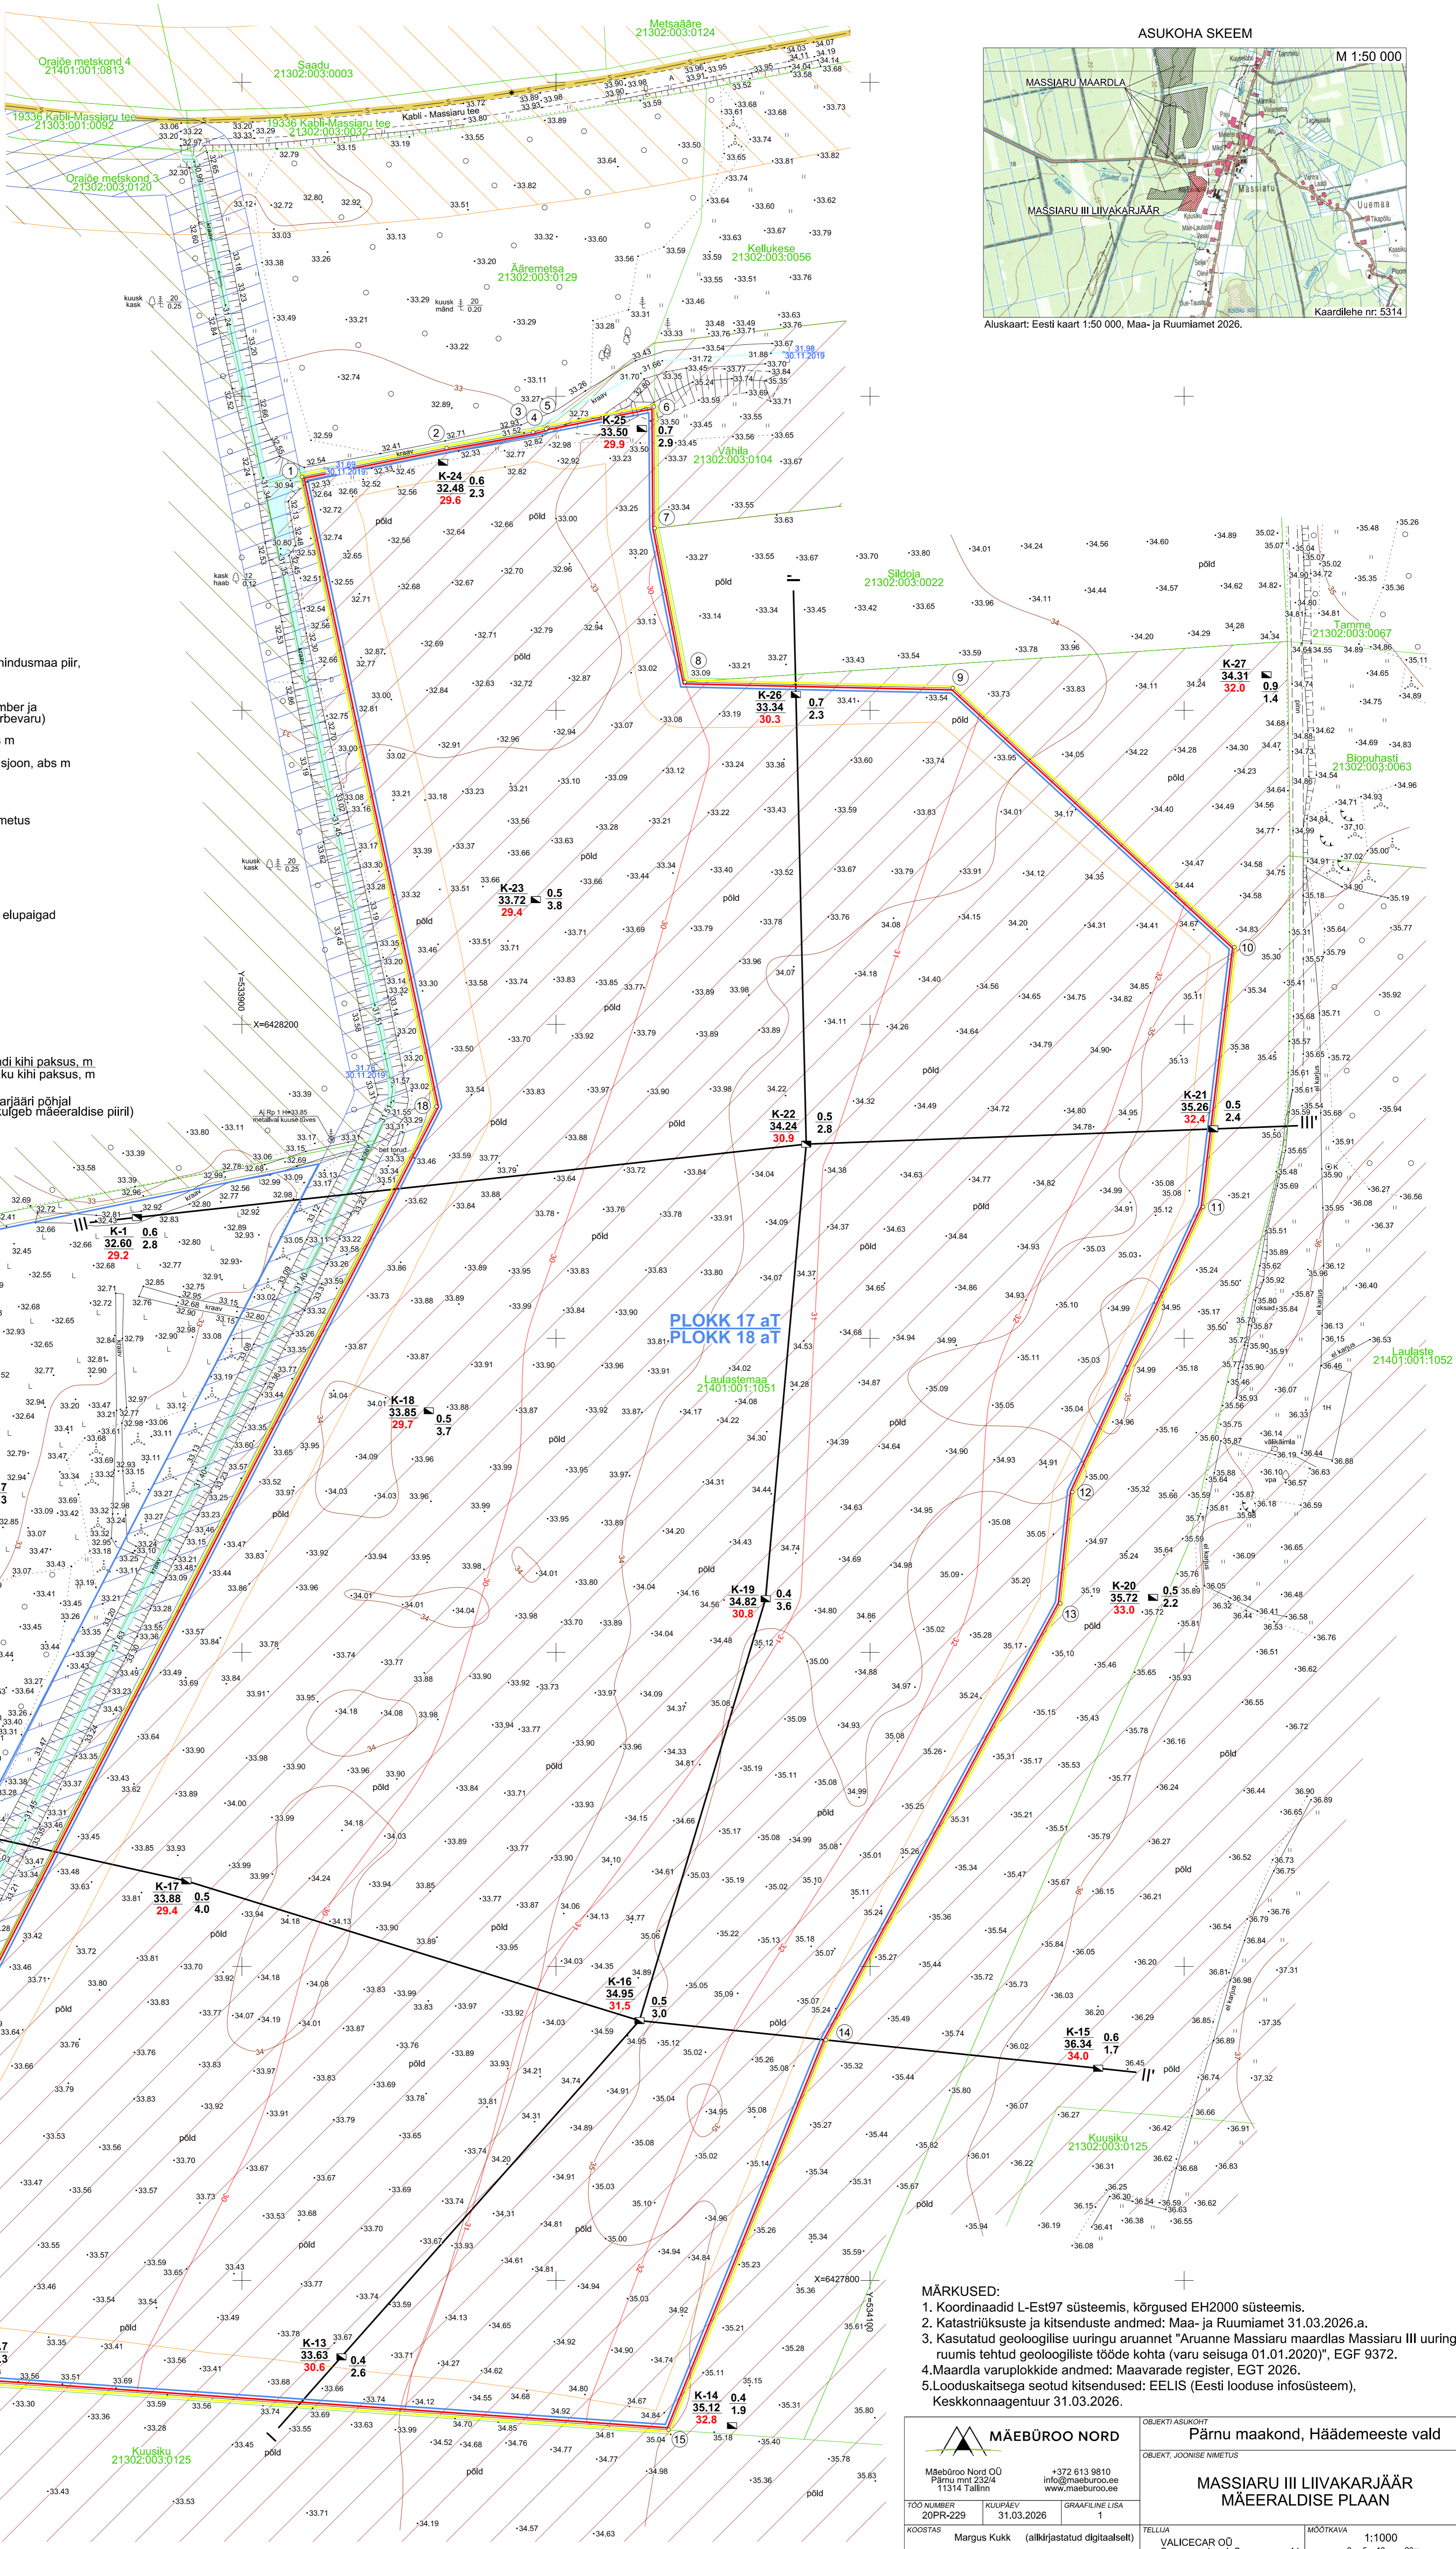

- ### MÄRKUSED:
- Koordinaadid L-Est97 süsteemis, kõrgused EH2000 süsteemis.
  - Katastrirüksuste ja kilsenduste andmed: Maa- ja Ruumiamet 31.03.2026.a.
  - Kasutatud geoloogilise uuringu aruanne "Aruanne Massiaru maardlas Massiaru III uuringuruumis tehtud geoloogiliste tööde kohta (varu seisuga 01.01.2020)", EGF 9372.
  - Maardla varuplokkide andmed: Maavarade register, EGT 2026.
  - Looduskaitsega seotud kilsendused: EELIS (Eesti looduse infosüsteem), Keskkonnaagentuur 31.03.2026.

<b>MÄEÜBÜROO NORD</b>		OBJEKT/ASUKOHT Pärnu maakond, Häädeemeeste vald	
Mäeübüroo Nord OÜ Pärnu mnt 232/4 11314 Tallinn		OBJEKT, JOONISE NIMETUS <b>MASSIARU III LIIVAKARJÄÄR MÄEERLISE PLaan</b>	
TÖÖ NUMBER 2019R-229	KUUPÄEV 31.03.2026	GRAAFILINE LISA 1	MOOTRAVIA 1:1000
KOODISTAS Margus Kukk (alkrijastatud digitaalselt)	VORMISTAS Viljar Roosimaa (alkrijastatud digitaalselt)	TELLUJA VALICECAR OÜ Saare maakond, Saaremaa vald, Alla Kõla, Niinavärava, 93322	0 5 10 20m