



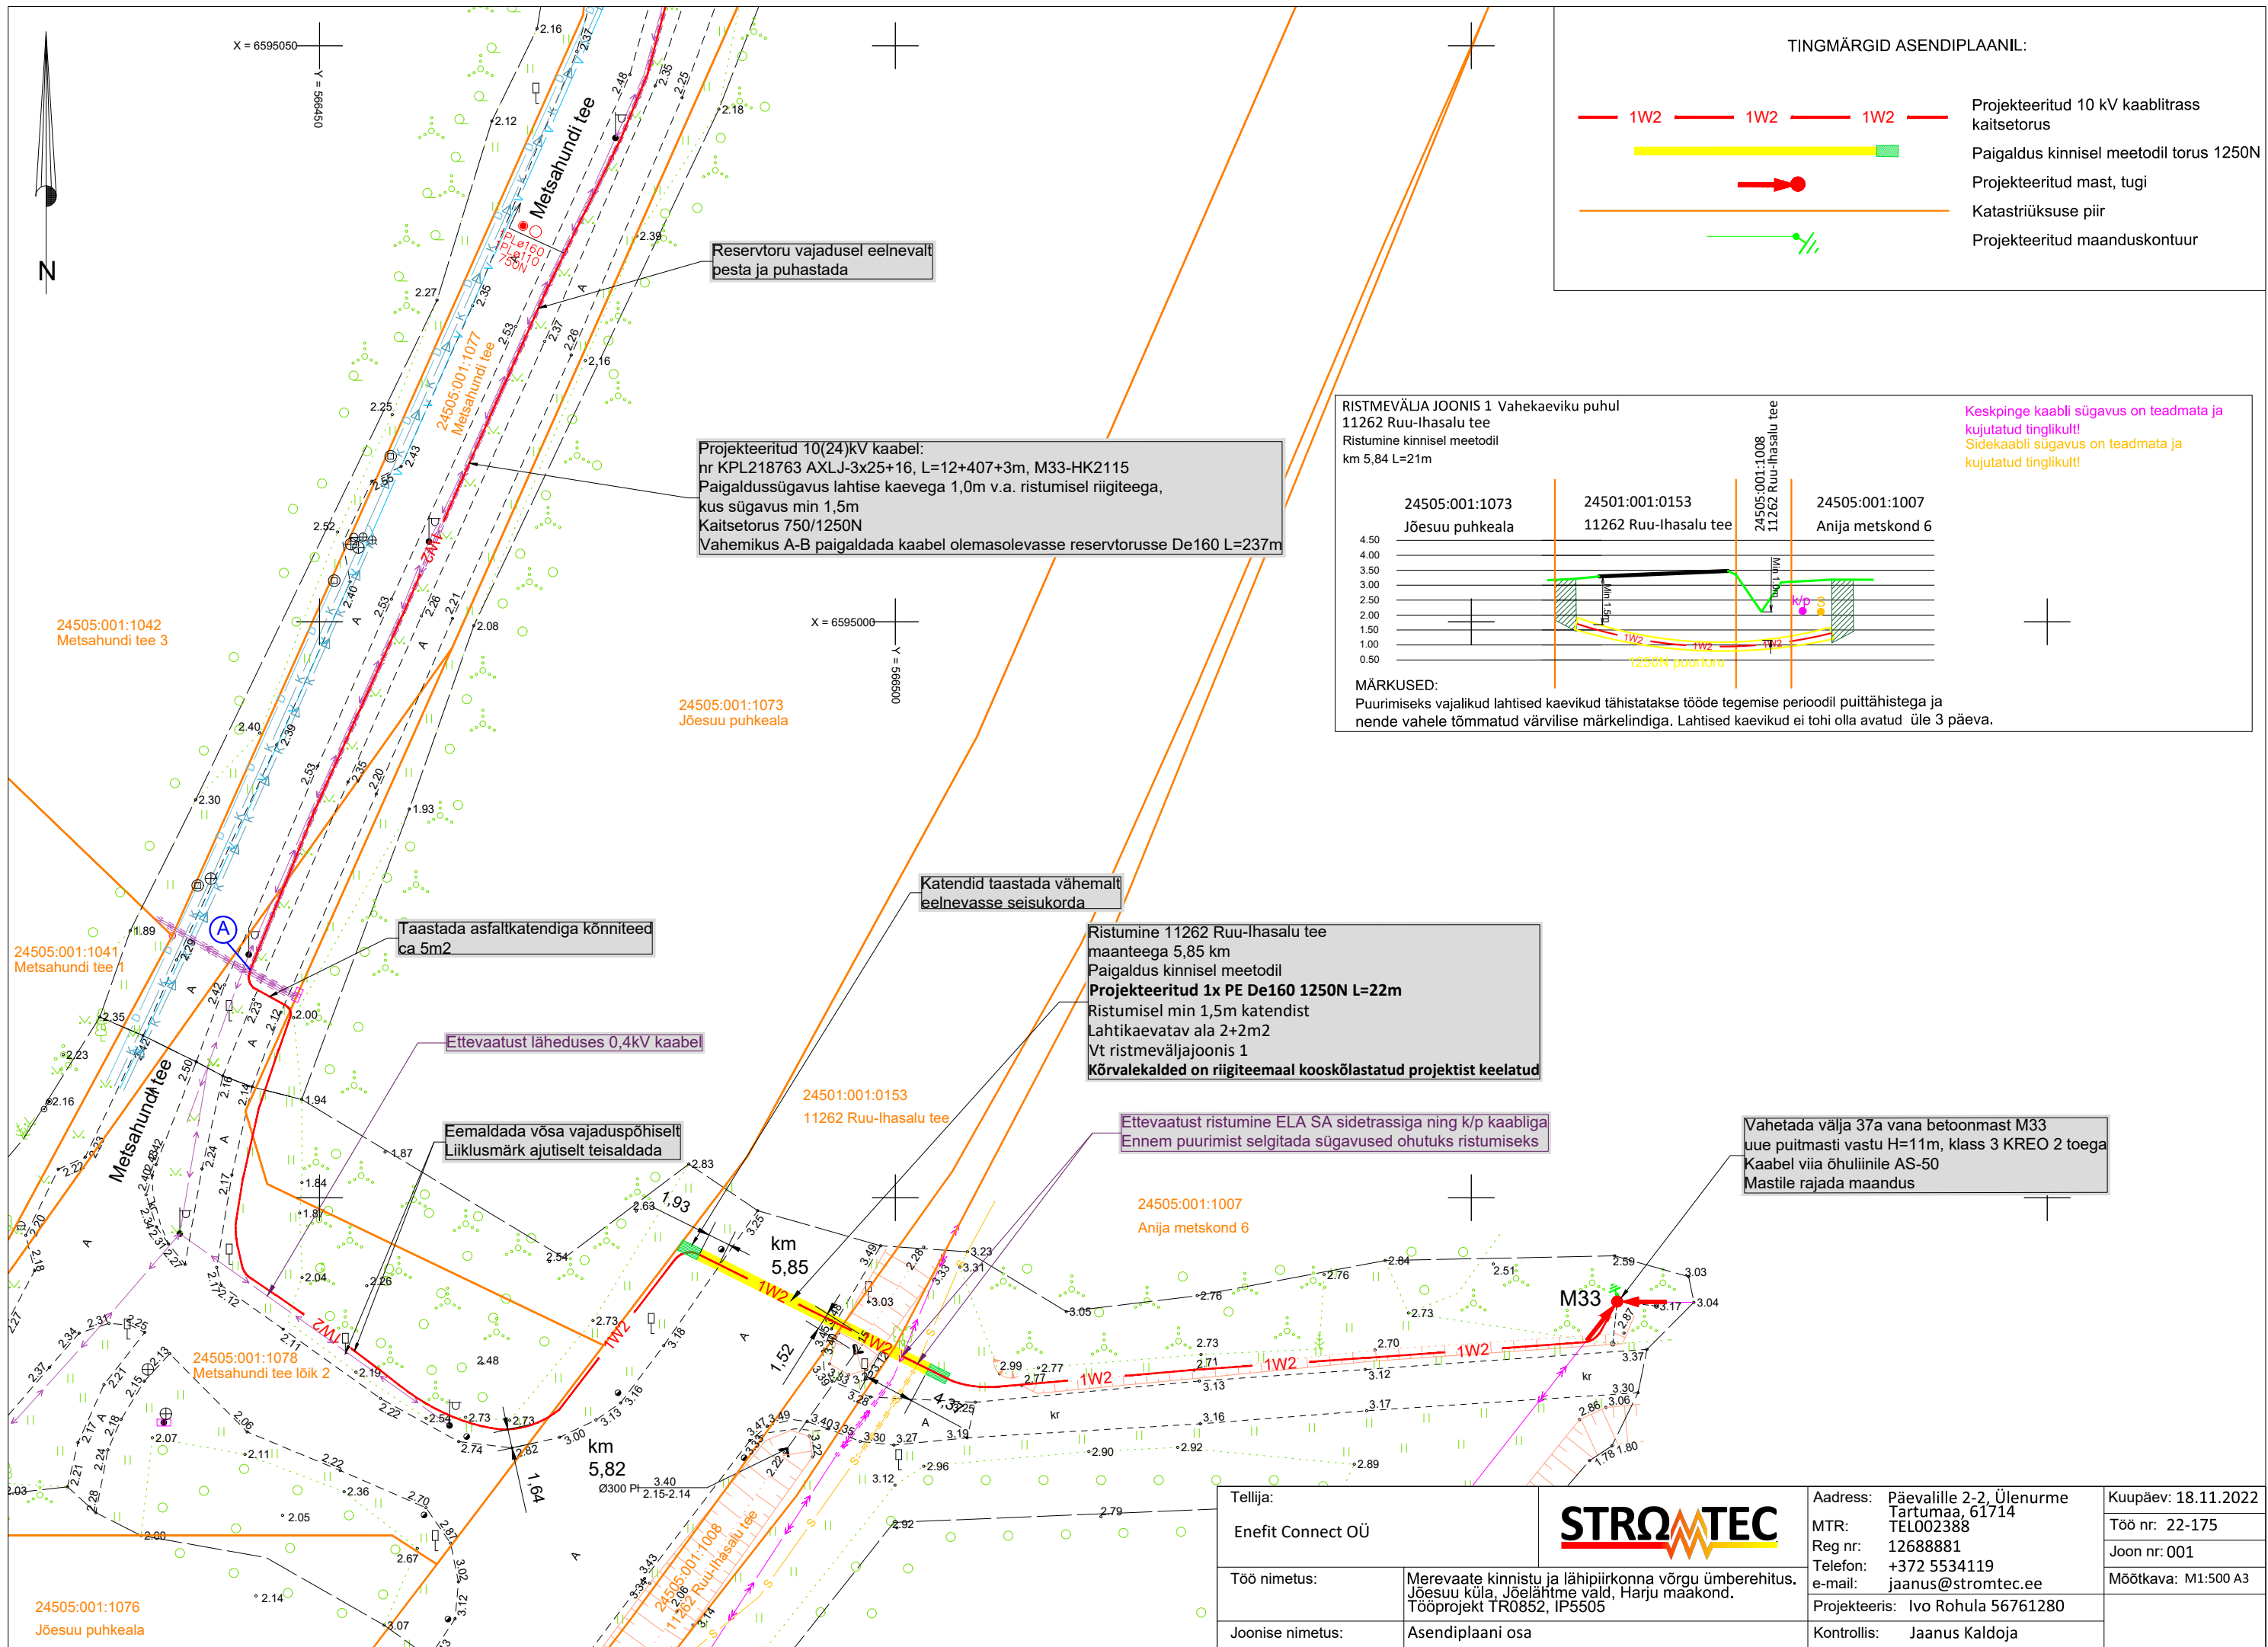

TINGMÄRGID ASENDIPLAANIL:

- 1W2 Projekteeritud 10 kV kaablitross kaitsetorus
- Paigaldus kinnisel meetodil torus 1250N
- Projekteeritud mast, tugi
- Katastriüksuse piir
- Projekteeritud maanduskontuur

RISTMEVÄLJA JOONIS 1 Vahekaeviku puhul
11262 Ruu-Ihasalu tee
Ristumine kinnisel meetodil
km 5,84 L=21m

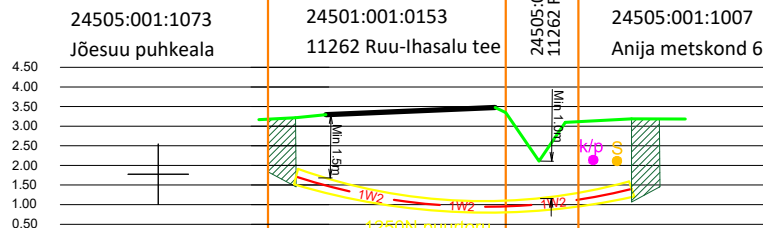

Keskpinge kaabli sügavus on teadmata ja kujutatud tinglikult!
Sidekaabli sügavus on teadmata ja kujutatud tinglikult!

MÄRKUSED:
Puurimiseks vajalikud lahtised kaevikud tähistatakse tööde tegemise perioodil puittähistega ja nende vahele tõmmatud värvilise märkelindiga. Lahtised kaevikud ei tohi olla avatud üle 3 päeva.

Tellijä:
Enefit Connect OÜ

Töö nimetus:
Merevaate kinnistu ja lähipiirkonna võrgu ümberehitus, Jõesuu küla, Jõelähtme vald, Harju maakond. Tööprojekt TR0852, IP5505

Joonise nimetus:
Asendiplaani osa



Address: Päevalille 2-2, Ülenurme Tartumaa, 61714
MTR: TEL002388
Reg nr: 12688881
Telefon: +372 5534119
e-mail: jaanus@stromtec.ee
Projekteeris: Ivo Rohula 56761280
Kontrollis: Jaanus Kaldoja

Kuupäev: 18.11.2022
Töö nr: 22-175
Joon nr: 001
Mõõtkava: M1:500 A3