


Filename: L2562_TP_ELV-4-00_Aasendiplaan.dwg Printed: 2. mai 2025 12:27:19 PLOT Device: PDF-XChange-Standard_32x35 Page Setup: ... Printed by: Kaido Heide

Kasutatud alusplaan: Geoalus. Elker RMT OÜ töö nr V5ru2116GA. September 2021.				
Geoalus. Kirjanurk OÜ töö nr 13104G. Jaanuar 2025.				
Projekt	Detailplaneeringuala elektriliitumised Järve pöik, Mäe tee, Võru tee ja Kündja tee tänavate maaukustele. Haanja küla, Rõuge vald, Võru maakond			Tellijä
Projekti	Asendiplaan			Elektrilevi OÜ
Projekteerija	H.Vissel	02.05.2025	51967694	Mõõkava
Kontrollija	A.Mee	02.05.2025	5119005	Staudum
Projektant				Tööprojekt
Keel	EST			Lehti
				Lehti

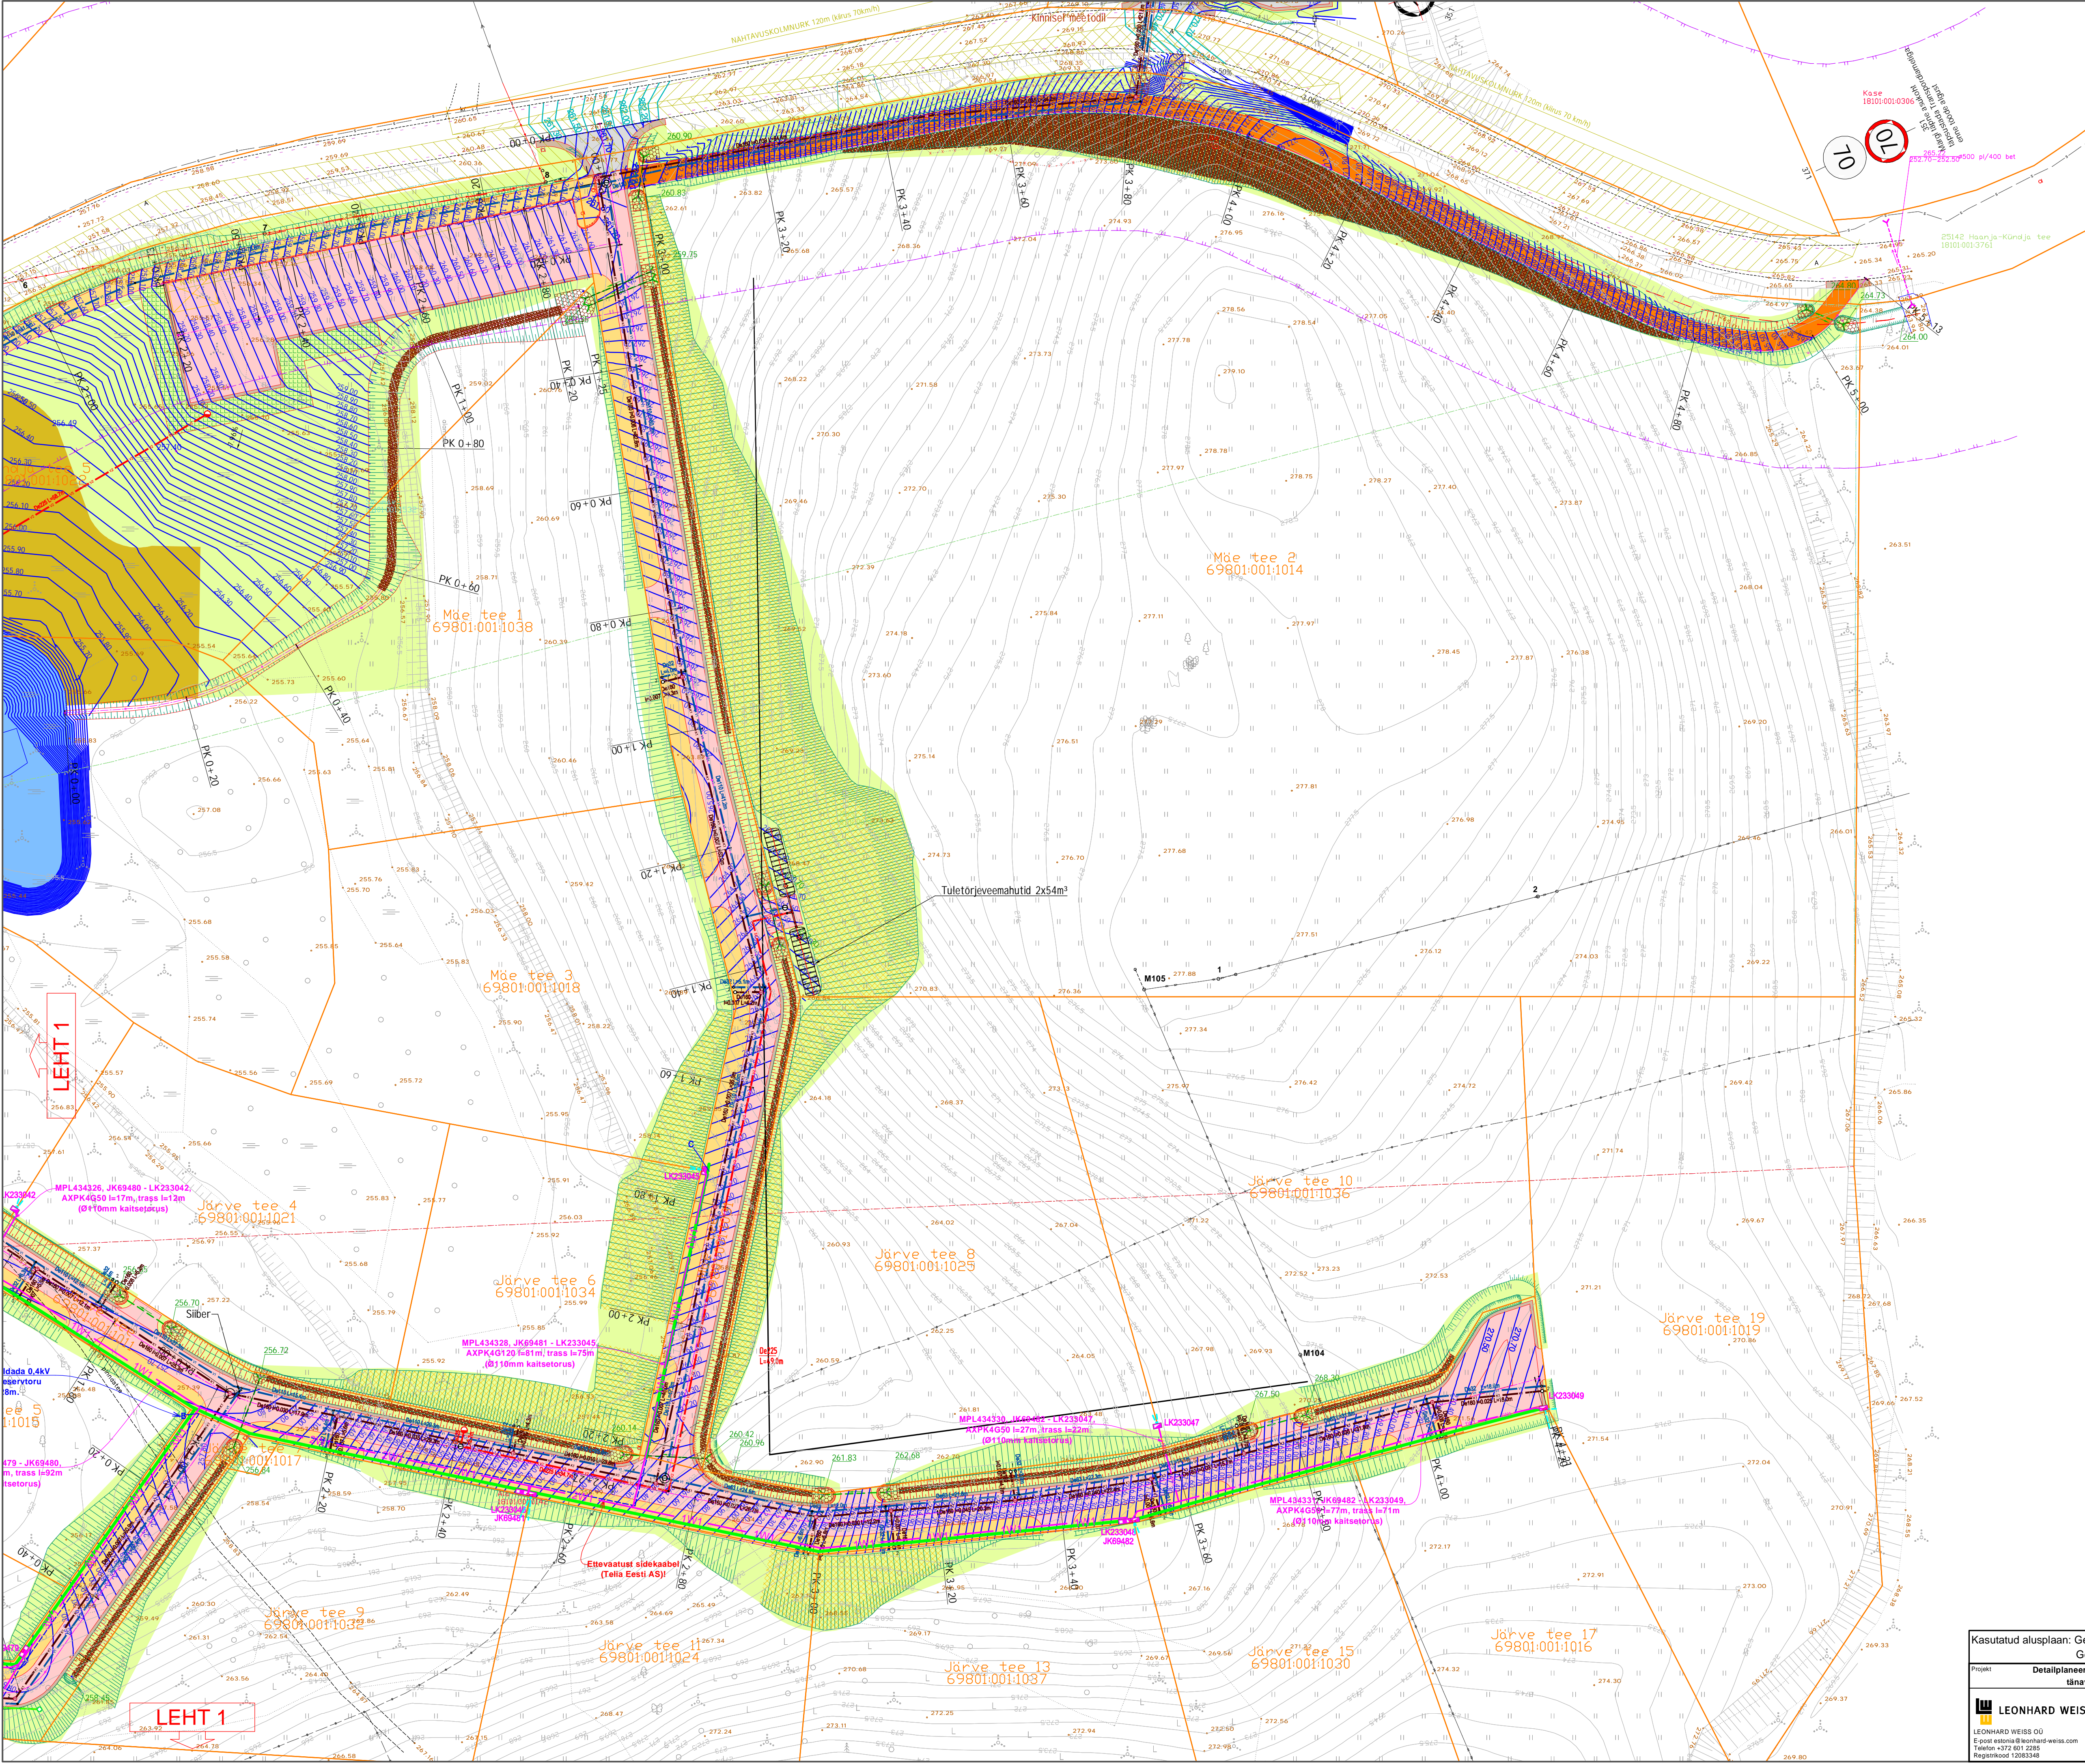

Tingmärgid

1W1

projekteeritud 0,4 kV maakaabellini

projekteeritud maakaabi paigaldus kinnisel meetodil

projekteeritud maakaabellini reservortu

projekteeritud 0,4kV jaotuskilp

projekteeritud 0,4kV liitumiskilp

katasriipir

Tingmärgi varem koostatud projektist: Haanja detailplaneeringu

tänavavalgustuse projekteerimine. Hepta Group Energy OÜ. Töö nr

22370. Oktoober 2024

Valgusti,metallmast,jaland,konsool

Tänavavalgustuse maakaabel, X-kaablitave

Tingmärgi varem koostatud projektist: SIRKEL&MALL. Töö nr 22005.

Haanja tehnovõrgud. Vee- ja kanalisatsioonitorustike asendiplaan. April

2023.

V1

K1

KS1

D1

V2

Projekteeritud ühisveetorustik

Projekteeritud ühiskanalisatsioonitorustik

Projekteeritud survekanalisatsioonitorustik

Projekteeritud drenaažitorustik

Projekteeritud tuleõrjeveetorustik

Tingmärgi varem koostatud projektist:T-Model OÜ töö nr 22005.

Savimäe arenduse teede ja tehnovõrkude projekt. Haanja küla, Rõuge

vald, Võru maakond.Jaanuar.2024

Projekteeritudteetelgjoon

Projekteeritudteeservajooned

Projekteeritudsõiduteeäärekiivi

150X300(h=8cm)

Projekteeritudsõiduteeäärekiivi

150X300(h=0cm)

Projekteeritudtugipeenar

Proj. sõidutee ab-katend

Proj. sõidutee pinnatud freespuur-katend

Proj. kõnnitee sõelmetest katend

Proj. kõnnitee pinnatud sõelmetest katend

Proj.haljasalade murukate

Proj. haljasalade murukärjegaakate

Proj. liivkate

Proj. tligi veetase

Likvideeritavad objektid

Projekteeritud liiklusemärgi post

Projekteeritud murunõlvad(1:1,75)

Projekteeritud murunõlvad(1:2)

Projekteeritud geokärjega kindlustatud nõlvad

Projekteeritud kraavnõlvad kaldega 1:2)

Projekteeritud kraavi põhjkindlustus killustikuga

Projekteeritud trupp munakivist

päisekindlustusega

Frame: L2562_Tp_L3V4-0_Koostajad.dwg Printed: 2. mai 2025 12:25:55. Prit: Slop. Printed by: Kessil, Heide

Kasutatud alusplaan: Geoalus. Elker RMT OÜ töö nr V5ru2116GA. September 2021.			
Geoalus. Kirjanurk OÜ töö nr 13104G. Jaanuar 2025.			
Projekt	Detailplaneeringuala elektriliitumised Järve põik, Mäe tee, Võru tee ja Kündja tee		Tellijä
	tänavate maaukustele. Haanja küla, Rõuge vald, Võru maakond		Elektrilevi OÜ
Joonis		Asendiplaan	
Projekteerija	H.Vissel	02.05.2025	51967694
Kontrollija	A.Mee	02.05.2025	5119005
Projektant			
LEONHARD WEISS OÜ		Mõõkava	M 1:500
E-post: estonia@leonhard-weiss.com		Staudium	Tööprojekt
Telefon: +372 601 2285		Keel	Lehti
Registrikood 1208346		EST	2