ASENDIPLAAN

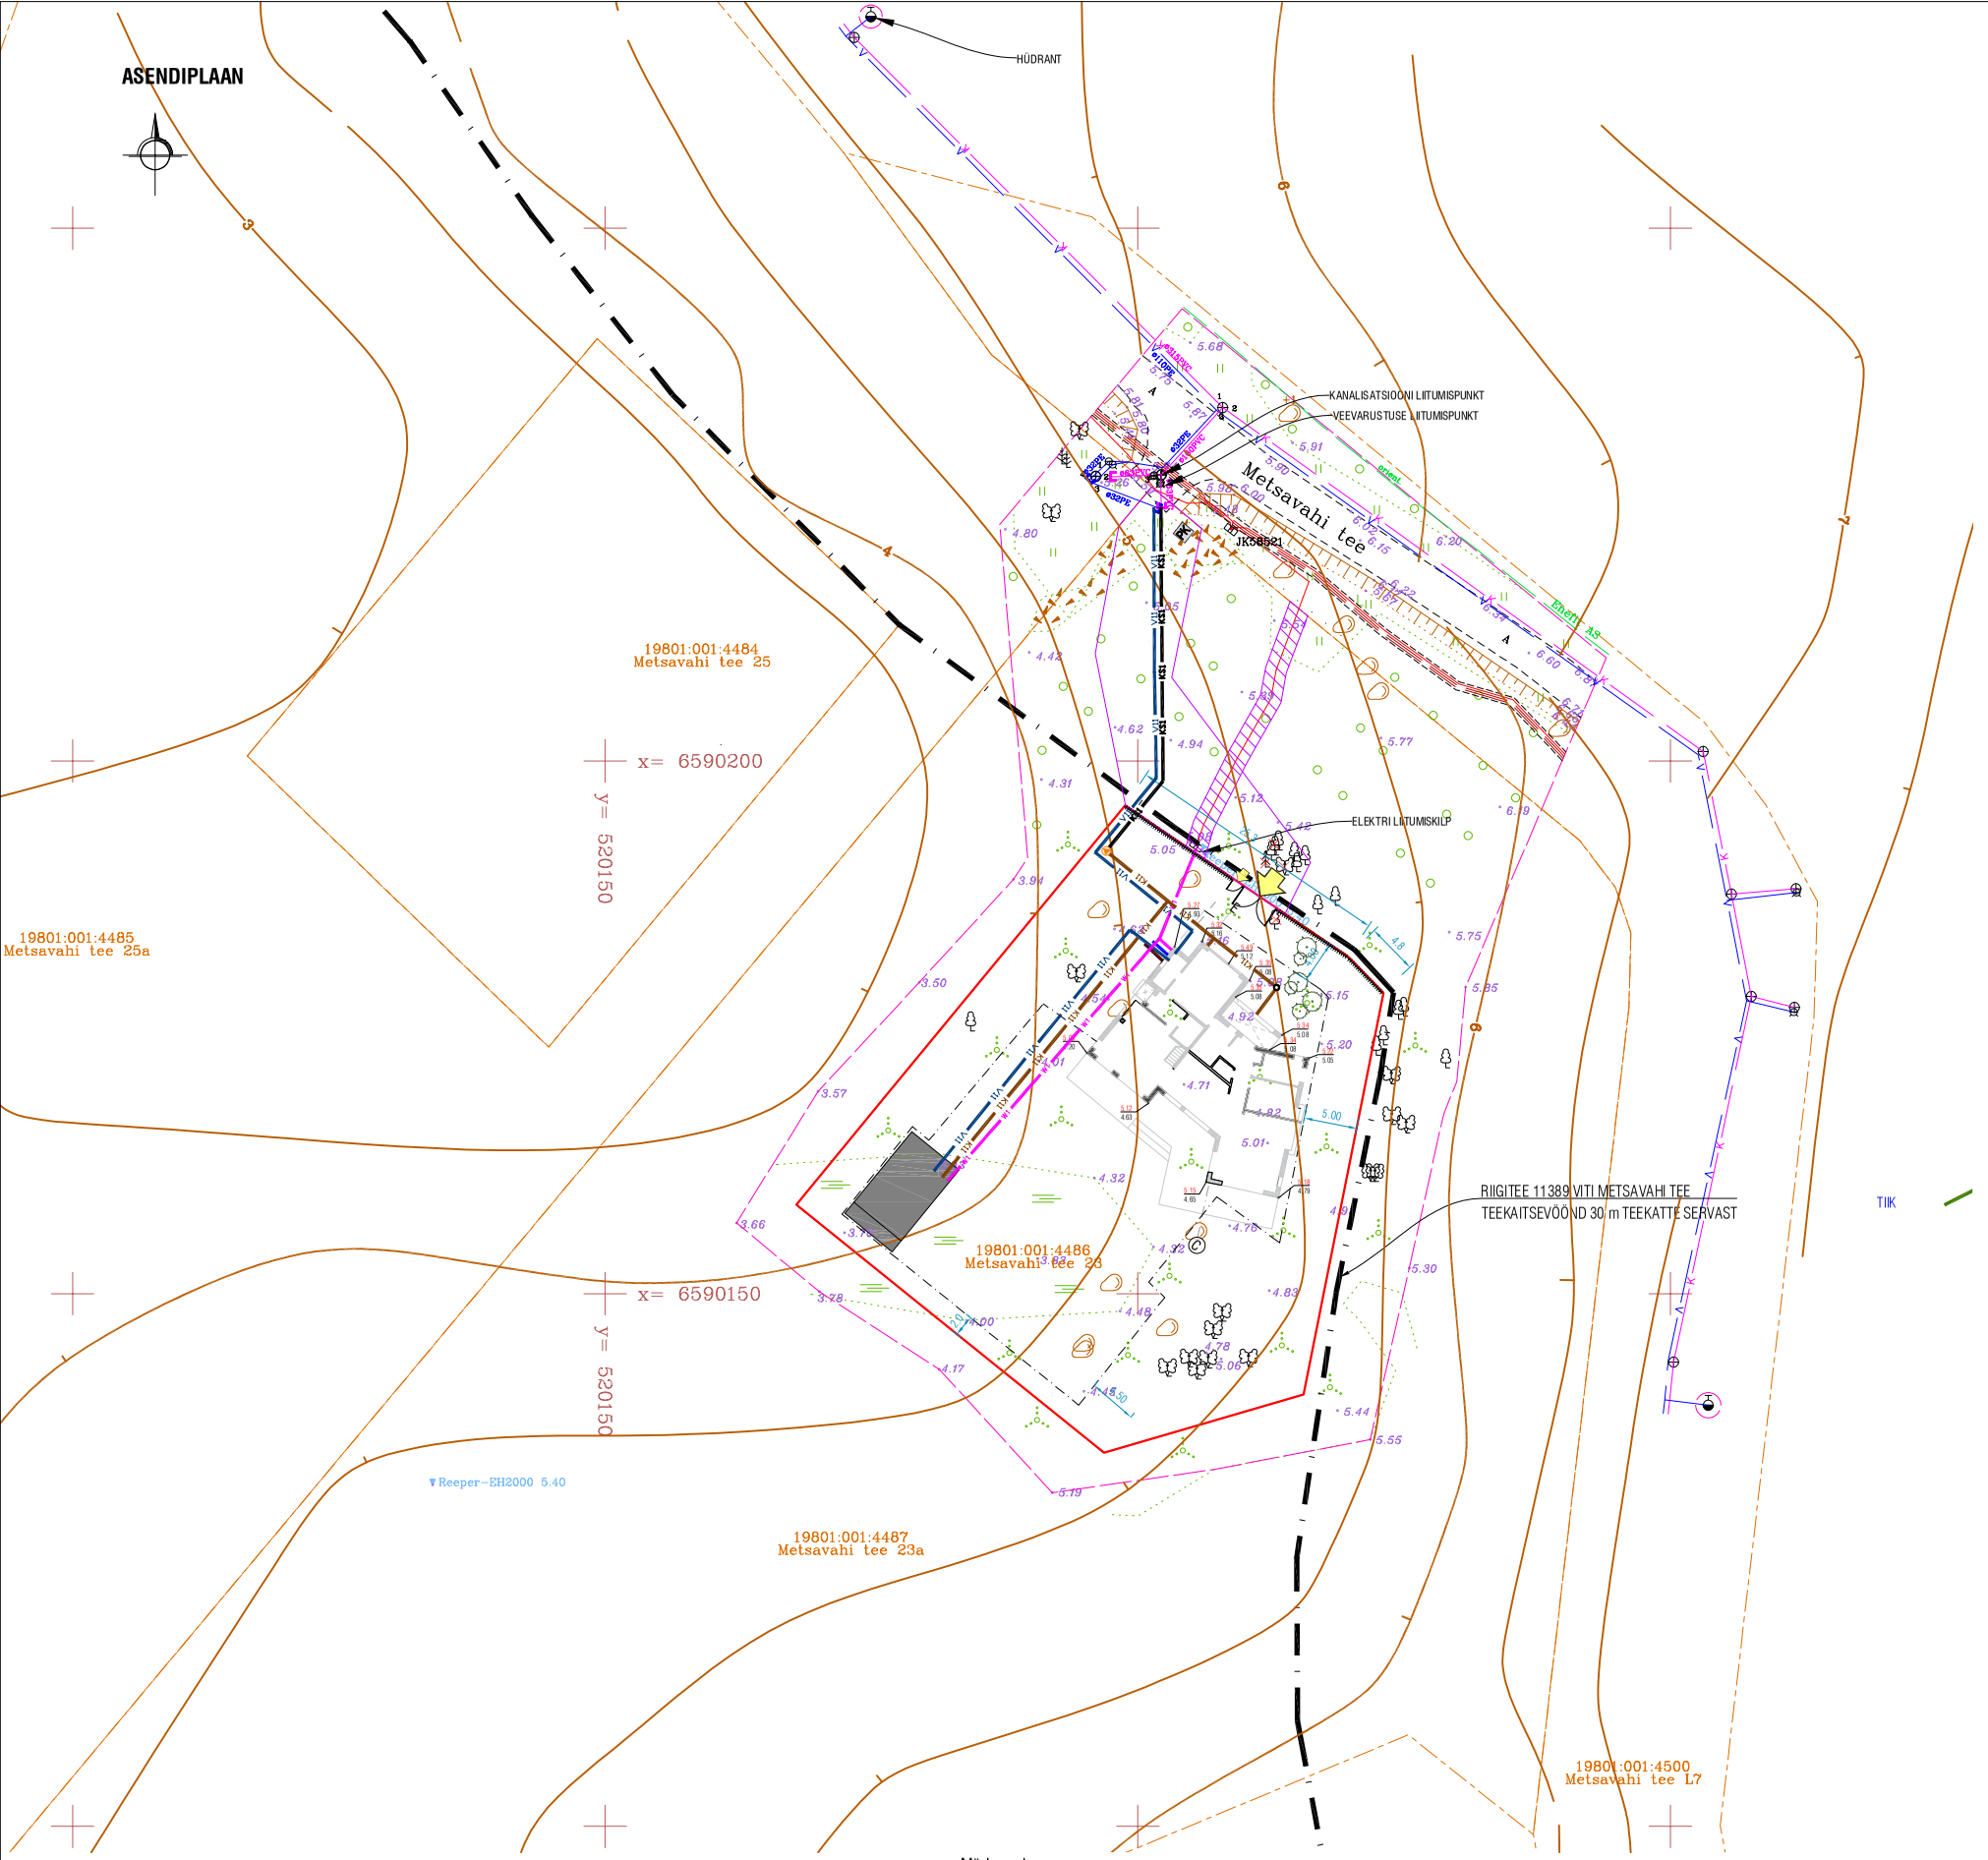

TINGMÄRGID:

- Kinnistu piir
- DP-s ette nähtud ehituskeeluala
- Projekteeritav abihoone
- Prügikonteineri asukoht
- Olemasolevad teed
- Projekteeritud maapinna kõrgus/ olemasolev kõrgus

OLEMASOLEVAD TEHNOVÕRGUD:

- Olemasolev veetrass
- Olemasolev kanalisatsioon
- Olemasolev madalpingekaabelliin
- Olemasolev liitumiskilp
- Olemasolev hüdrant

PROJEKTEERITUD TEHNOVÕRGUD:

- Kanalisatsioonitorustik
- Veetorustik
- Elektrikaabelliin

TEHNILISED NÄITAJAD:

Krundi tehnilised näitajad	
Krundi sihtotstarve	Elamumaa 100%
Krundi pind	1999,0 m²
Hoonete arv krundil	1 elamu+1 abihoone
Krundi täisehituse %	16,0%
Elamu tehnilised näitajad	
Ehitisealune pind	57,0 m²
Korruselisus	1
Pikkus / laius	10m/5,7m
Kõrgus	5,00m
Suletud netopind	39,04 m²
Köetav pind	39,04 m²
Suletud brutopind	40,3 m²
Maht	259 m³
Tulepüsivuse aste	TP3

HOONE NURGA KOORDINAADID:

	X	Y
1	6590165.214	520178.786
2	6590161.583	520183.207
3	6590153.925	520176.917
4	6590157.556	520172.496

Märkused:
1. Koordinaadid riiklikus L-Est'97, kõrgused EH2000 süsteemis.
2. Katastriüksuste piirid on informatiivse tähendusega.
3. Katastriüksuste piirid saadud Maa-ametist seisuga 21.01.2024
4. Mõõdistatud talvetingimustes. Lumekatte paksus ca 40cm.

Geodeesia 24 OÜ
Litsentsid: 751 MA, EEG000265
Reg nr: 12135099
Pärnu mnt 139e, 11317 Tallinn
info@geodeesia24.ee

Objekt:	METSAVAHI TEE 23				
Aadress:	Harju maakond, Harku vald, Vääna-Jõesuu küla				
Töö:	TOPO-GEODEETILINE UURING				
Vastutav geodeet:	Marju Lember	Joonise nimetus:			Mõõtkava
Mõõdistas:	Andres Tomingas	MAA-ALA PLAAN TEHNOVÕRKUDEGA			1:500
		Töö nr:	Staadium:	Kuupäev:	Leht:
		8726-24	GEODEESIA	21.01.2024	1

Märkused:
1. Koordinaadid riiklikus L-Est'97, kõrgused EH2000 süsteemis
2. Katastriüksuste piirid on informatiivse tähendusega:
   - riiklikult kehtestatud geodeetilises süsteemis mõõdistatud piir
   - kohalikus või muus geodeetilises süsteemis mõõdistatud piir
   - aerofotogeodeetilisel meetodil mõõdistatud piir
   - plaani- või kaadrimaterjali alusel vormistatud piir
3. Katastriüksuste piirid saadud Maa-ametist seisuga 04.04.2024

Geodeesia 24 OÜ
Litsentsid: 751 MA, EEG000265
Reg nr: 12135099
Pärnu mnt 139e, 11317 Tallinn
info@geodeesia24.ee

Objekt:	Metsavahi tee 23 lisa-ala				
Aadress:	Harju maakond, Harku vald, Vääna-Jõesuu küla, Metsavahi tee 23				
Töö:	TOPO-GEODEETILINE UURING				
Vastutav geodeet:	Marju Lember	Joonise nimetus:			Mõõtkava
Mõõdistas:	Mart Abro	MAA-ALA PLAAN TEHNOVÕRKUDEGA			1:500
		Töö nr:	Staadium:	Kuupäev:	Leht:
		8999-24	GEODEESIA	02.04.2025	1

Tellija: Relica Virunurm ja Mart Luhari	Objekt:	Abihoone		
	Aadress:	Metsavahi tee 23, Vääna-Jõesuu küla, Harku vald, Harjumaa	Joonise nr:	03
	Joonis:	ASENDIPLAAN TEHNOVÕRKUDEGA	Staadium:	EP
	Koostaja:	Relica Virunurm tel. 56 805 358	Mõõtkava:	1:500
			Kuupäev:	23.09.2025