


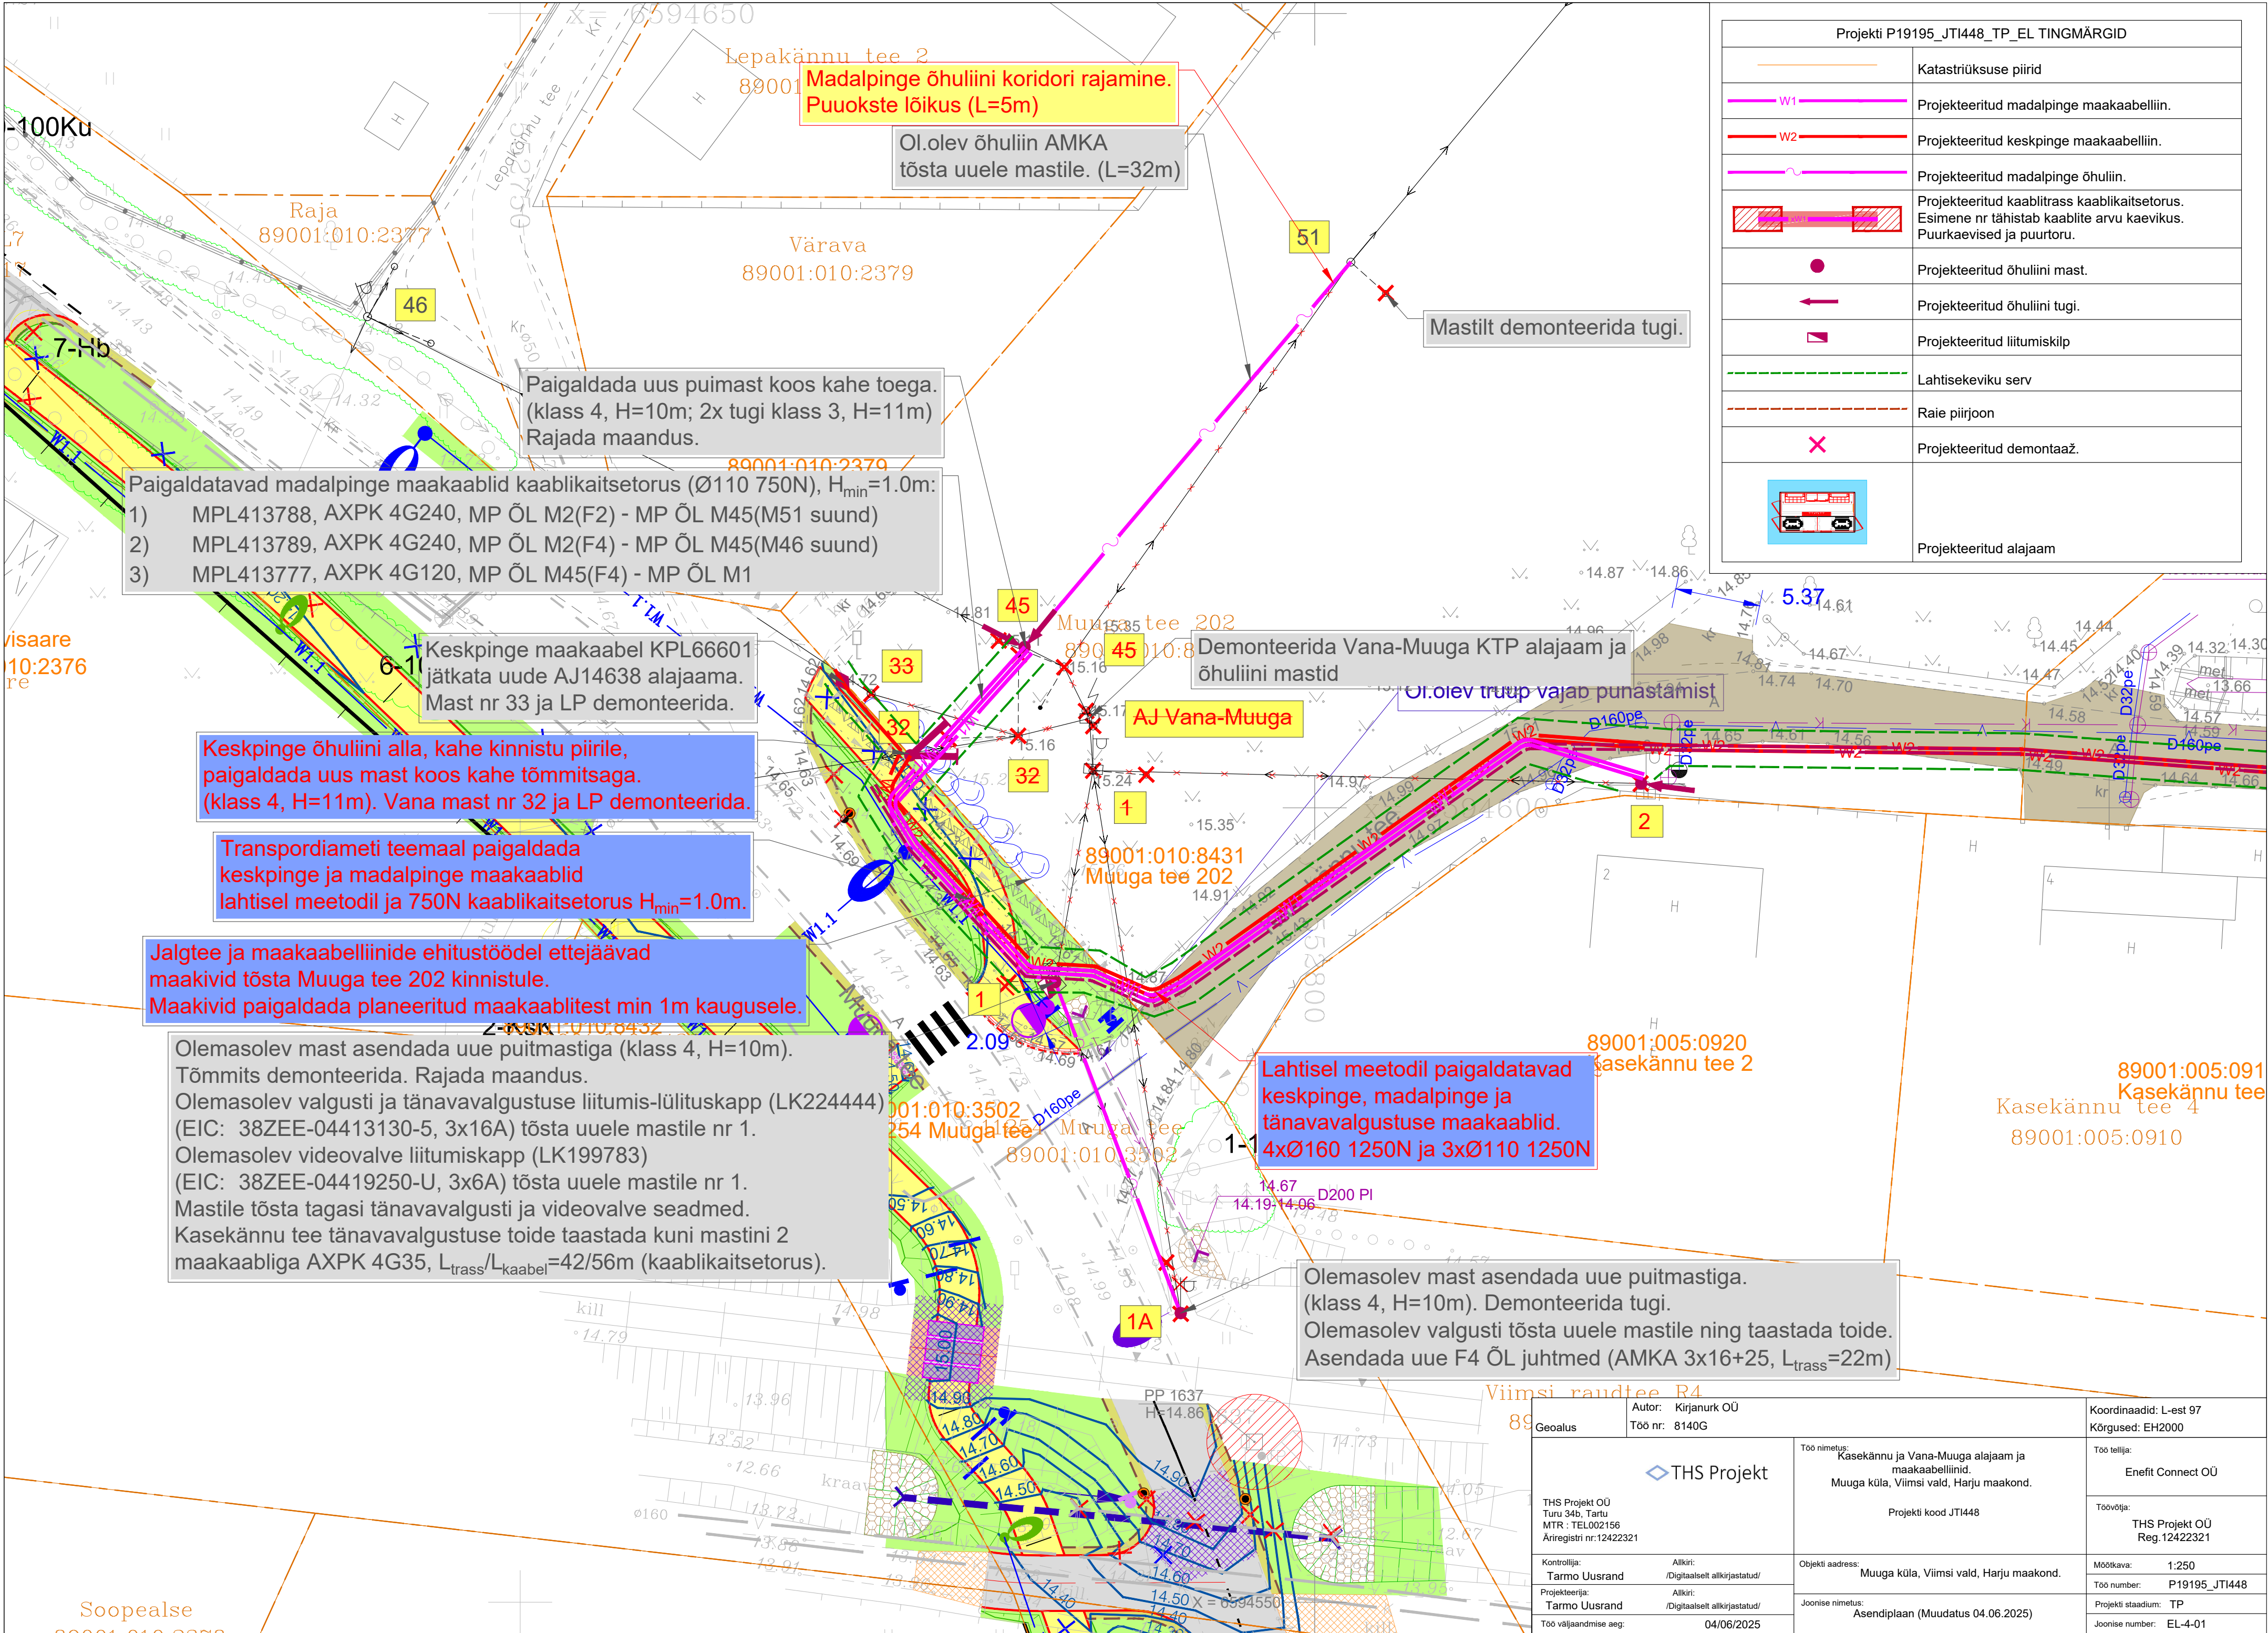

Projekti P19195_JTI448_TP_EL TINGMÄRGID	
	Katastriüksuse piirid
	Projekteeritud madalpinge maakaabelliin.
	Projekteeritud keskpinge maakaabelliin.
	Projekteeritud madalpinge õhuliin.
	Projekteeritud kaablitrass kaablikaitsetorus. Esimene nr tähistab kaablite arvu kaevikus. Puurkaevised ja puurtoru.
	Projekteeritud õhuliini mast.
	Projekteeritud õhuliini tugi.
	Projekteeritud liitumiskilp
	Lahtisekeviku serv
	Raie piirjoon
	Projekteeritud demontaaž.
	Projekteeritud alajaam

Madalpinge õhuliini koridori rajamine. Puuokste lõikus (L=5m)

Ol.olev õhuliin AMKA tõsta uuele mastile. (L=32m)

Mastilt demonteerida tugi.

Paigaldada uus puimast koos kahe toega. (klass 4, H=10m; 2x tugi klass 3, H=11m) Rajada maandus.

Paigaldatavad madalpinge maakaablid kaablikaitsetorus (Ø110 750N), H_{min}=1.0m:

- 1) MPL413788, AXPk 4G240, MP ÕL M2(F2) - MP ÕL M45(M51 suund)
- 2) MPL413789, AXPk 4G240, MP ÕL M2(F4) - MP ÕL M45(M46 suund)
- 3) MPL413777, AXPk 4G120, MP ÕL M45(F4) - MP ÕL M1

Keskpinge maakaabel KPL66601 jätkata uude AJ14638 alajaama. Mast nr 33 ja LP demonteerida.

Keskpinge õhuliini alla, kahe kinnistu piirile, paigaldada uus mast koos kahe tõmmitsaga. (klass 4, H=11m). Vana mast nr 32 ja LP demonteerida.

Transpordiameti teemaal paigaldada keskpinge ja madalpinge maakaablid lahtisel meetodil ja 750N kaablikaitsetorus H_{min}=1.0m.

Jalgtee ja maakaabelliinide ehitustöödel ettejäavad maakivid tõsta Muuga tee 202 kinnistule. Maakivid paigaldada planeeritud maakaablitest min 1m kaugusele.

Olemasolev mast asendada uue puitmastiga (klass 4, H=10m). Tõmmits demonteerida. Rajada maandus. Olemasolev valgusti ja tänavavalgustuse liitumis-lülituskapp (LK224444) (EIC: 38ZEE-04413130-5, 3x16A) tõsta uuele mastile nr 1. Olemasolev videovalve liitumiskapp (LK199783) (EIC: 38ZEE-04419250-U, 3x6A) tõsta uuele mastile nr 1. Mastile tõsta tagasi tänavavalgusti ja videovalve seadmed. Kasekännu tee tänavavalgustuse toide taastada kuni mastini 2 maakaabliga AXPk 4G35, L_{trass}/L_{kaabel}=42/56m (kaablikaitsetorus).

Demonteerida Vana-Muuga KTP alajaam ja õhuliini mastid

AJ-Vana-Muuga

Ol.olev trupp vajab punastamist

Lahtisel meetodil paigaldatavad keskpinge, madalpinge ja tänavavalgustuse maakaablid. 4xØ160 1250N ja 3xØ110 1250N

Olemasolev mast asendada uue puitmastiga. (klass 4, H=10m). Demonteerida tugi. Olemasolev valgusti tõsta uuele mastile ning taastada toide. Asendada uue F4 ÕL juhtmed (AMKA 3x16+25, L_{trass}=22m)

Geoalus	Autor: Kirjanurk OÜ Töö nr: 8140G	Koordinaadid: L-est 97 Kõrgused: EH2000
THS Projekt		Töö tellija: Enefit Connect OÜ
Töö nimetus: Kasekännu ja Vana-Muuga alajaam ja maakaabelliinid. Muuga küla, Viimsi vald, Harju maakond.		Töövõtja: THS Projekt OÜ Reg.12422321
Töö nimetus: Asendiplaan (Muudatus 04.06.2025)		Mootkava: 1:250 Töö number: P19195_JTI448 Projekti staadium: TP Joonise number: EL-4-01
Kontrollija: Tarmo Uusrand		Objekti aadress: Muuga küla, Viimsi vald, Harju maakond.
Projektiteerija: Tarmo Uusrand		Joonise nimetus: Asendiplaan (Muudatus 04.06.2025)
Töö väljaandmise aeg: 04/06/2025		