


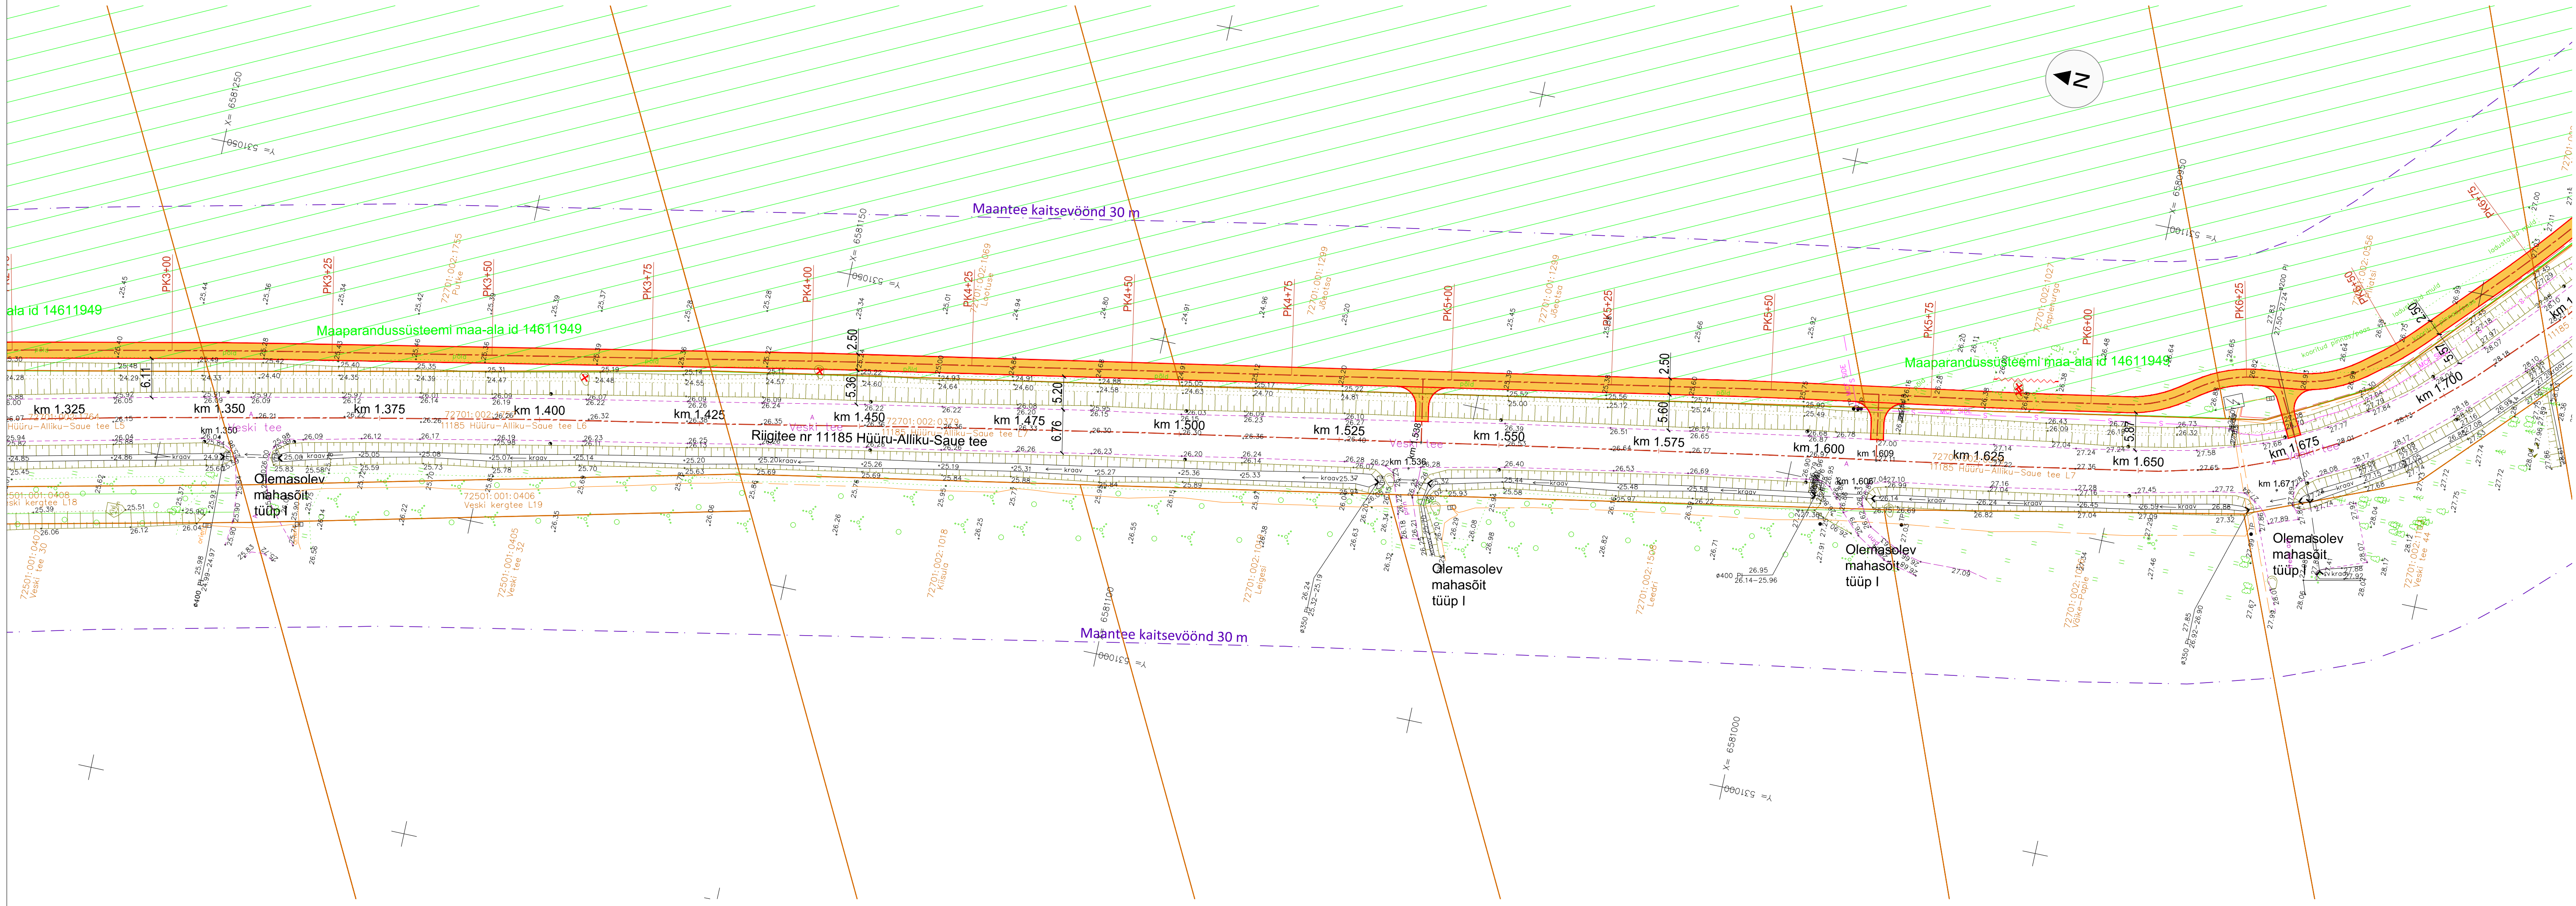

- TINGMÄRGID:
- KATASTRÜKSUSE PIIR
 - PIKETAÄZ
 - PROJEKT TEE TELG
 - PROJEKT KATTE SERV
 - PROJEKT TUGIPEENAR
 - PROJEKT JALGRATTA- JA JALGTEE ASFALTKATE tüüp 1 / MAHASÕIDU ASFALTKATE tüüp 2
 - PROJEKT SÕIDUTEE ASFALTKATE tüüp 3
 - PROJEKT VÕRKAED
 - METSA VÕI VÕSA RAADAMINE
 - LIIKIDEERITAVAD OBJEKTID

MUUDATUS		MUUDATUSE KIRJELDUS		TEOSTAS		KULUPEEV	
TELLUJA		Saue Vallavalitsus		TO Projekt OÜ		Registrikood: 12772446	
TÖÖ NIMETUS		Harju maakond, Saue vald, Hüüru ja Alliku küla		PROJEKTIJUT		P. Okk	
JÕONISE NIMETUS		Riigitee 11185 km 1,03-2,83 jalgratta- ja jalgteede põhiprojekti koostamine		KONTROLLUJA		H.Toom	
		Asendiplaan ja liikluskorraldus		PROJEKTERIA		P. Okk	
TÖÖ NR		KÕITE NR		STADIUM		OBJEKT NR	
25003		ESKIIS		TL-4-02		MÕÖTKAVA	
						1:500	
						FAIL	
						25003_PP_TL.dwg	