
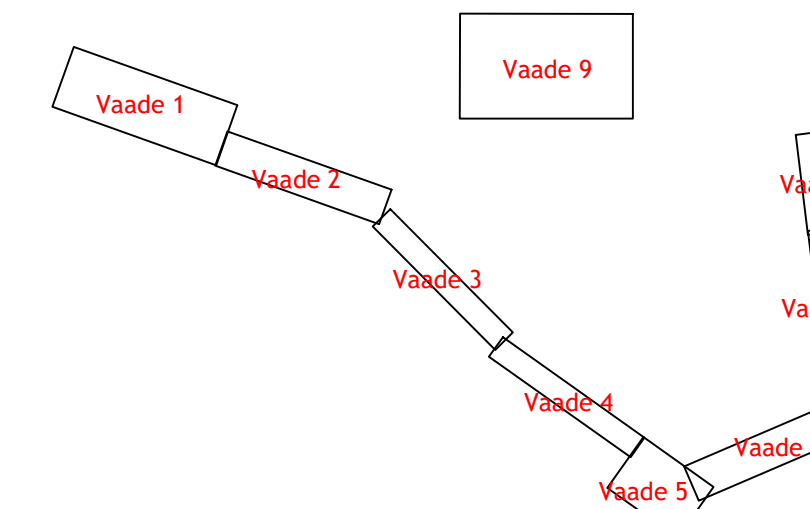
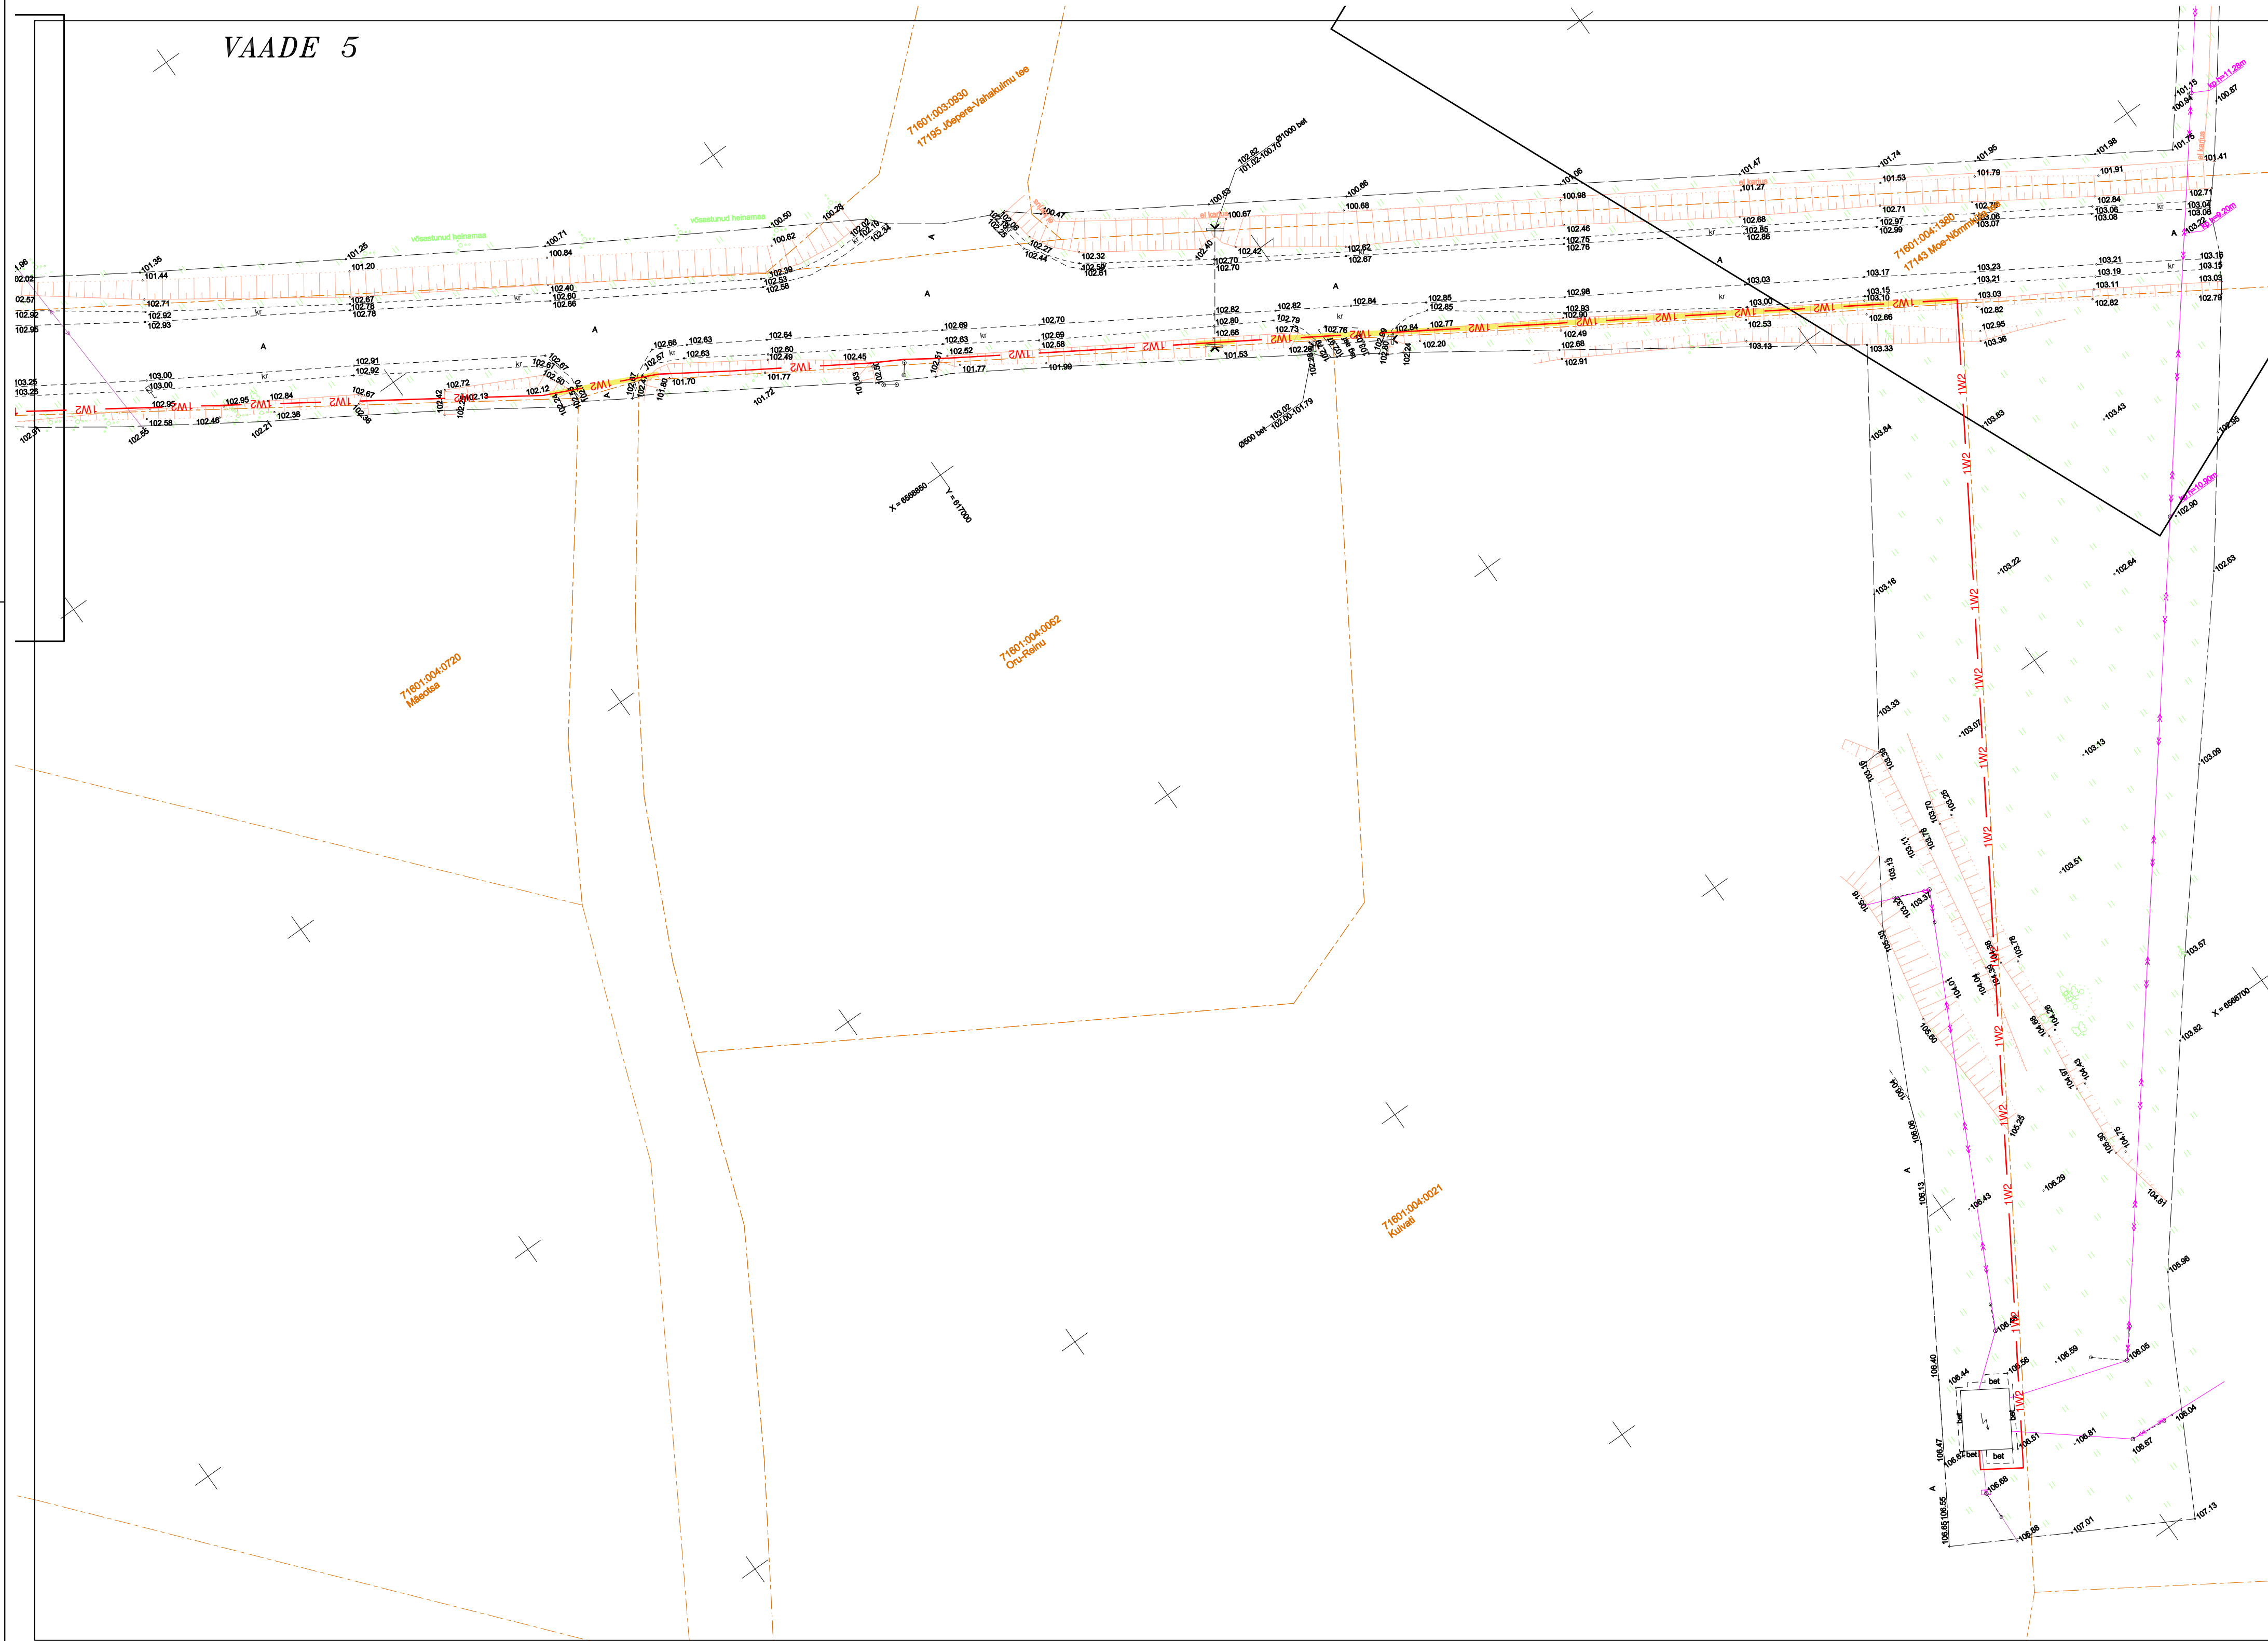


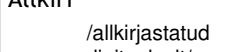

TINGMÄRGID

-  Rekonstrueeritav 10kV õhuliin
 Projekteeritav 10kV maakaabel
 kaitsetorus 750N
 Projekteeritav puurimistoru 1250N

Muudatuse nr	Kaupluse	Projekteerija	Vastutav spetsialist	Selgitus
Projekteerija			Töö nimetus Tapa-Moe elektrivõrgu rekonstrueerimine	Töö tellija Elektriliveia OÜ
 Keskonnaprojekt ENGINEERING & CONSULTINGS			Jooniste nimetus Asendiplaan	Töö väljaandmise aeg Jooniste digitaalsed T1721_TP_L4-01_asendiplaan.dwg
OÜ KESKONNAPROJEKT A: Ringtee 12, 51013 Tartu T: +372 7305 660 E: info@keskonnaprojekt.ee MTR reg nr EL107699210.0001			Objekti aadress Tapa vald, Lääne-Viru maakond	Projekti staadium TP
Kontrollis Tanel Vaabel			Allkirj 	Töö number IP17213
Projekteeris Tanel Vaabel			Allkirj 	Mõõtkava 1: 1000
				Joonise number EL-02